


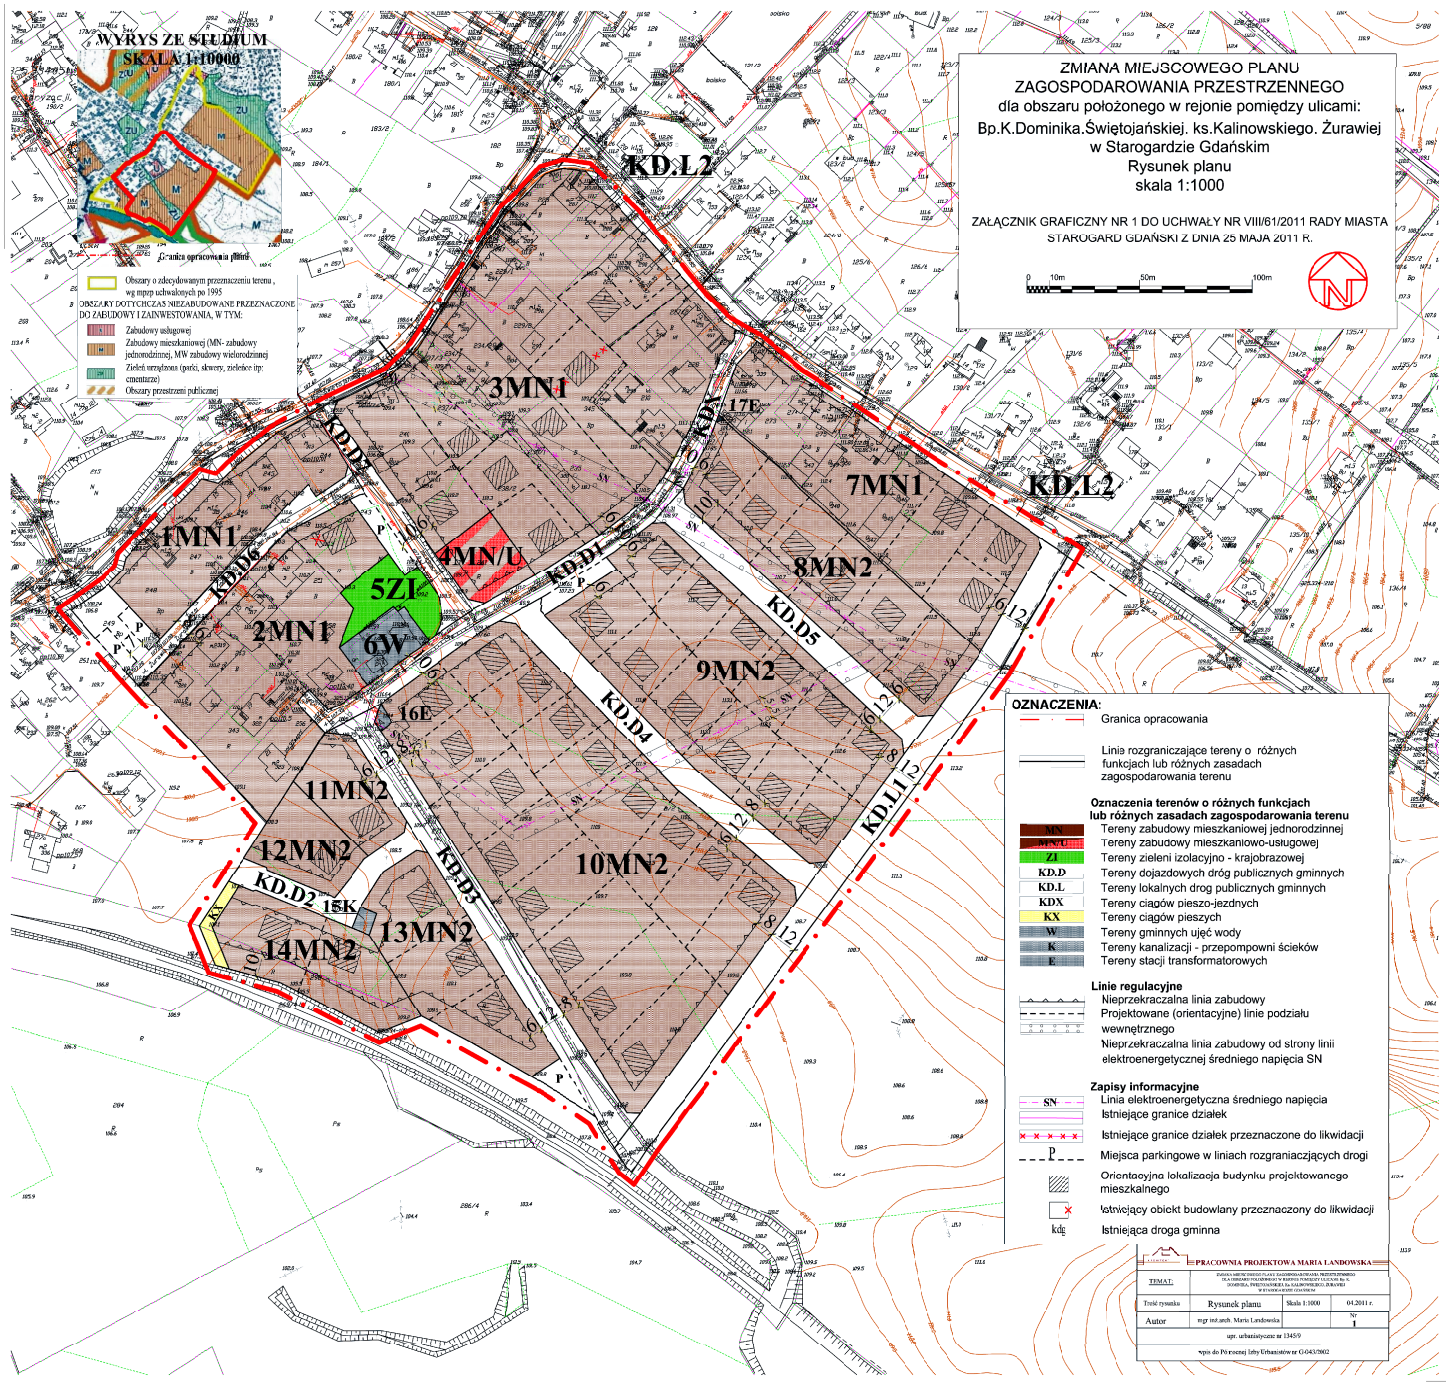

**ZMIANA MIEJSCOWEGO PLANU ZAGOSPODAROWANIA PRZESTRZENNEGO**  
 dla obszaru położonego w rejonie pomiędzy ulicami:  
 Bp.K.Dominika, Świętojańskiej, ks.Kalinowskiego, Żurawiej  
 w Starogardzie Gdańskim  
 Rysunek planu  
 skala 1:1000

ZALĄCZNIK GRAFICZNY NR 1 DO UCHWAŁY NR VIII/61/2011 RADY MIASTA STAROGARDU GDAŃSKIEGO Z DNIA 25 MAJA 2011 R.



- OZNACZENIA:**
- Granicza opracowania
  - Linia rozgraniczająca tereny o różnych funkcjach lub różnych zasadach zagospodarowania terenu
- Oznaczenia terenów o różnych funkcjach lub różnych zasadach zagospodarowania terenu**
- MN Tereny zabudowy mieszkaniowej jednorodzinnej
  - MN/U Tereny zabudowy mieszkaniowo-usługowej
  - ZI Tereny zieleni izolacyjno - krajobrazowej
  - KD.L Tereny dojazdowych dróg publicznych gminnych
  - KD.D Tereny lokalnych dróg publicznych gminnych
  - KD.X Tereny ciągów pieszo-jezdnych
  - KX Tereny ciągów pieszych
  - W Tereny gminnych ujęć wody
  - K Tereny kanalizacji - przepompowni ścieków
  - E Tereny stacji transformatorowych
- Linie regulacyjne**
- Nieprzekraczalna linia zabudowy
  - Projektowane (orientacyjne) linie podziału wewnętrznego
  - Nieprzekraczalna linia zabudowy od strony linii elektroenergetycznej średniego napięcia SN
- Zapisy informacyjne**
- Linia elektroenergetyczna średniego napięcia
  - Istniejące granice działek
  - Istniejące granice działek przeznaczone do likwidacji
  - Miejsca parkingowe w liniach rozgraniczających drogi
  - Orientacyjna lokalizacja budynku projektowanego mieszkalnego
  - Istniejący obiekt budowlany przeznaczony do likwidacji
  - Istniejąca droga gminna

<b>PRACOWNIA PROJEKTOWA MARIA LANDOWSKA</b>			
TEMAT			
Traci rysunku	Rysunek planu	Skala 1:1000	04.2011 r.
Autor		mgr inż. arch. Maria Landowska	Nr 1
mgr. inż. architektura w. 124519			
Wpła do Powiatu i Urzędu Miejskiego w G. 04/2012			