



Obszary o zlecywanym przeznaczeniu terenu,
wg mpp uchwalonych po 1995

OSZCZĄDKI DŁUGOŚCI NIEZABUDOWANE PRZEZNACZONE
DO ZABUDOWY I ZAWIESZOWANIA W TYM:

- Zabudowy usługowej (NN - zabudowy
jednorodzinnej; MN - zabudowy wielorodzinnej
zielni urzędowa (parki, skłony, zielone itp.
cmentarze)
- Obszary przestrzeni publicznej

**ZMIANA MIEJSCOWEGO PLANU
ZAGOSPODAROWANIA PRZESTRZENNEGO**
dla obszaru położonego w rejonie pomiędzy ulicami:
Bp.K. Dominika, Świętojańskiej, ks.Kalinowskiego, Żurawiej
w Starogardzie Gdańskim
Rysunek planu
skala 1:1000

**ZAŁĄCZNIK GRAFICZNY NR 1 DO UCHWAŁY NR VIII/612/2011 RADY MIASTA
STAROGARD GDAŃSKI Z DNIA 25 MAJA 2011 R.**

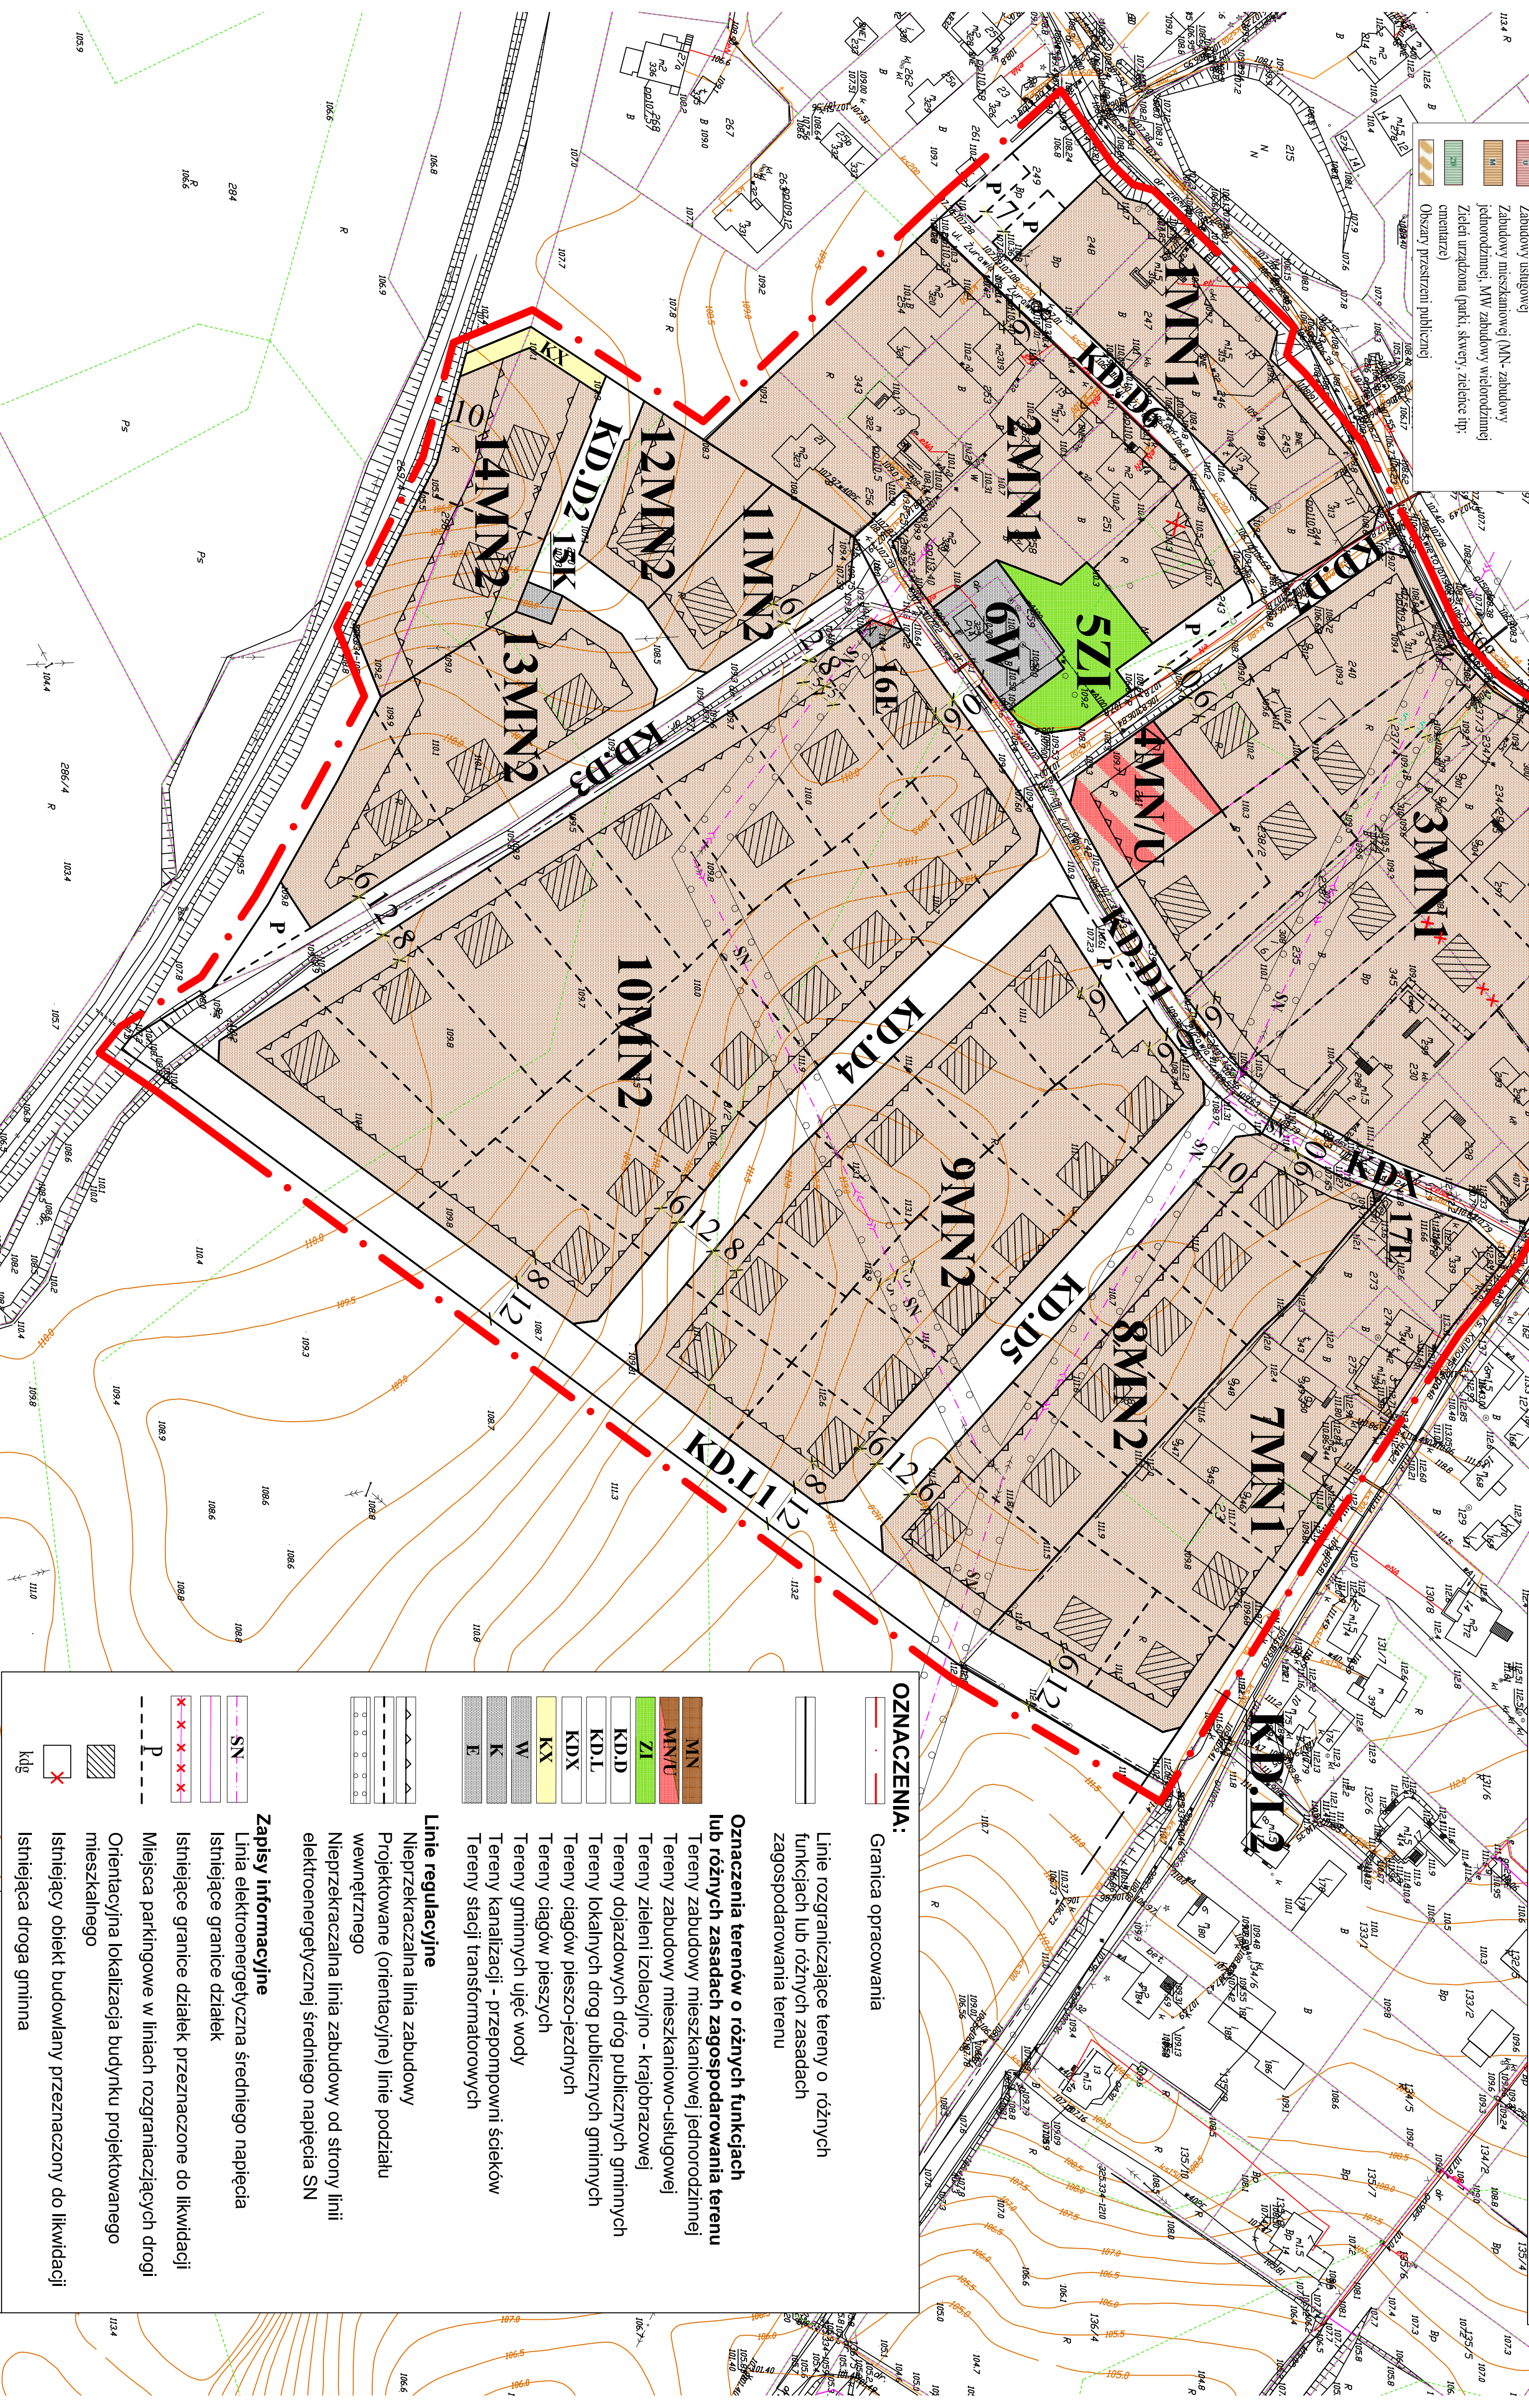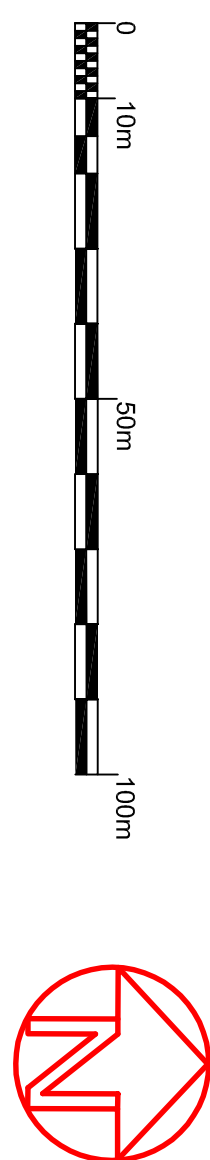

OZNACZENIA:

- Granica opracowania
- Linie rozgraniczające tereny o różnych funkcjach lub różnych zasadach zagospodarowania terenu
- Oznaczenia terenów o różnych funkcjach lub różnych zasadach zagospodarowania terenu**
- Tereny zabudowy mieszkaniowej jednorodzinnej
- Tereny zabudowy mieszkaniowo-usługowej
- Tereny zieleni izolacyjno - krajobrazowej
- Tereny dojazdowych dróg publicznych gminnych
- Tereny lokalnych dróg publicznych gminnych
- Tereny ciągów pieszo-jazdnych
- Tereny ciągów pieszych
- Tereny gminnych ujęć wody
- Tereny kanalizacji - przepompowni ścieków
- Tereny stacji transformatorowych
- Linie regulacyjne**
- Nieprzekraczalna linia zabudowy
- Projektowane (orientacyjne) linie podziału wewnętrznego
- Nieprzekraczalna linia zabudowy od strony linii elektroenergetycznej średniego napięcia SN
- Zapisy Informacyjne**
- Linia elektroenergetyczna średniego napięcia
- Istniejące granice działek
- Istniejące granice przeznaczone do likwidacji
- Miejsca parkingowe w liniach rozgraniczających drogi
- Orientacyjna lokalizacja budynku projektowanego mieszkalnego
- Istniejący obiekt budowlany przeznaczony do likwidacji
- Istniejąca droga gmina

PRACOWNIA PROJEKTOWA MARIJA LANDOWSKA	
ZADANIE: ZMIANA MIEJSCOWEGO PLANU ZAGOSPODAROWANIA PRZESTRZENNEGO DLA OBSZARU POŁOŻONEGO W REJONIE POMIĘDZY ULICAMI: Bp.K. DOMINIKI, ŚWIĘTOJAŃSKIEJ, KS. KALINOWSKIEGO, ŻURAWIEJ W STAROGARDZIE GDAŃSKIM	
TEMAT:	Rysunek planu
Skala 1:1000	04.2011 r.
Autorka:	mgr inż. arch. Marija Landowska
Nr 1	upr. urbanistyczne nr 13459
wzysk do Politechniki Łódzkiej, Urbanistów nr G-443/2002	

