


WYRYS ZE STUDIUM UWARUNKOWAŃ I KIERUNKÓW
ZAGOSPODAROWANIA PRZESTRZENNEGO MIASTA
STAROGARD GDAŃSKI
AKTUALIZACJA 2005 R.


UCHWAŁA NR XXXVIII/353/2005 RADY MIEJSKIEJ
STAROGARDU GD. Z DNIA 07 GRUDNIA 2005 R.

Granica obszaru objętego planem miejscowym


KIERUNKI - CZĘŚĆ - A

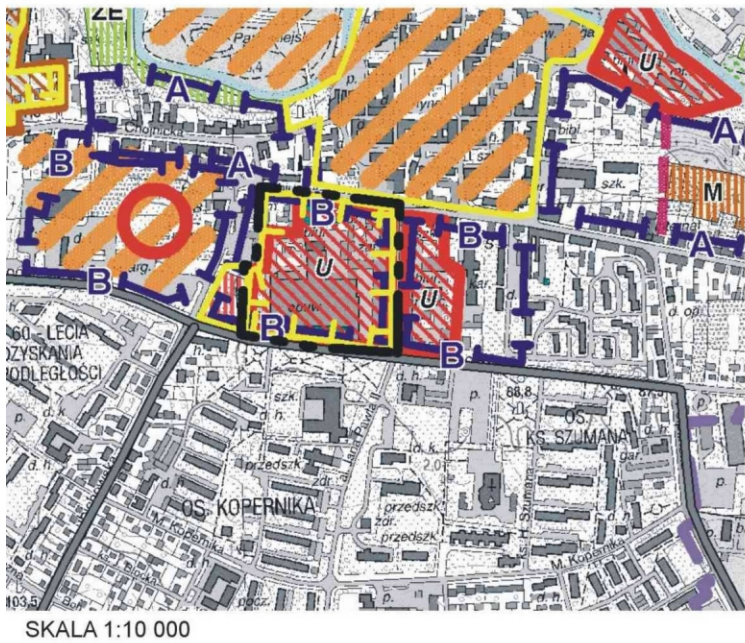

KIERUNKI - CZĘŚĆ - B

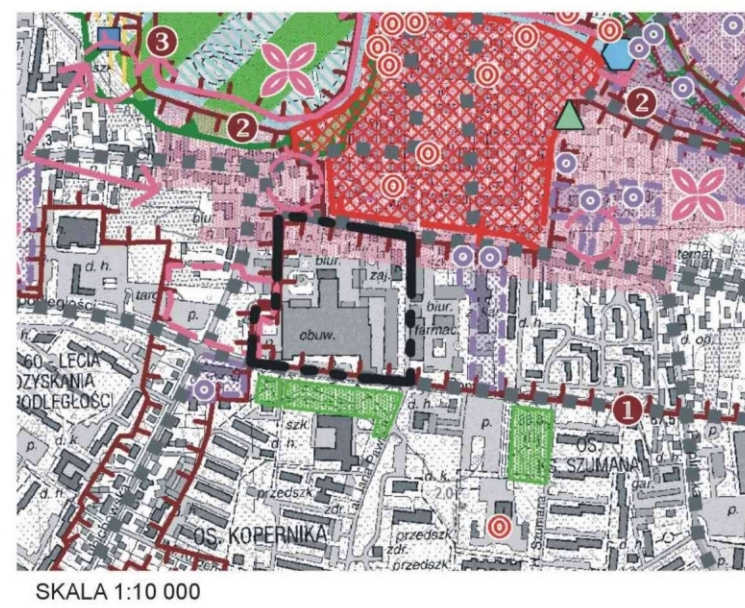

STRUKTURA MIASTA

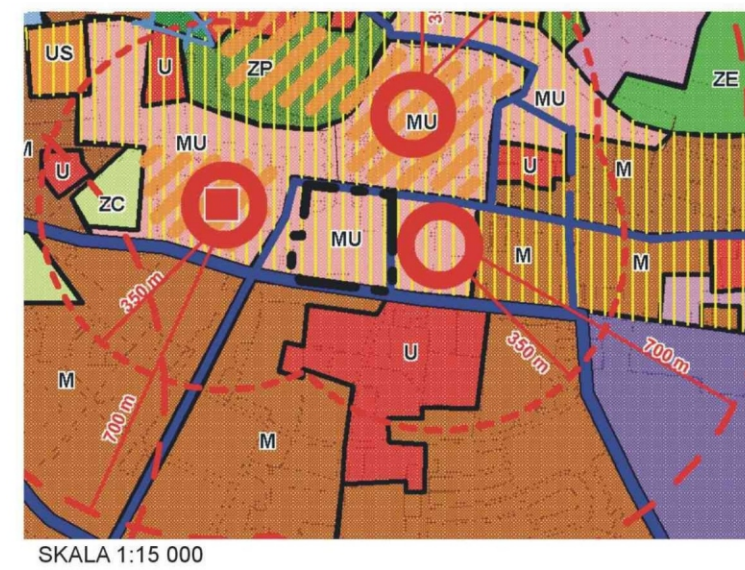


LEGENDA:




LEGENDA:





LEGENDA:

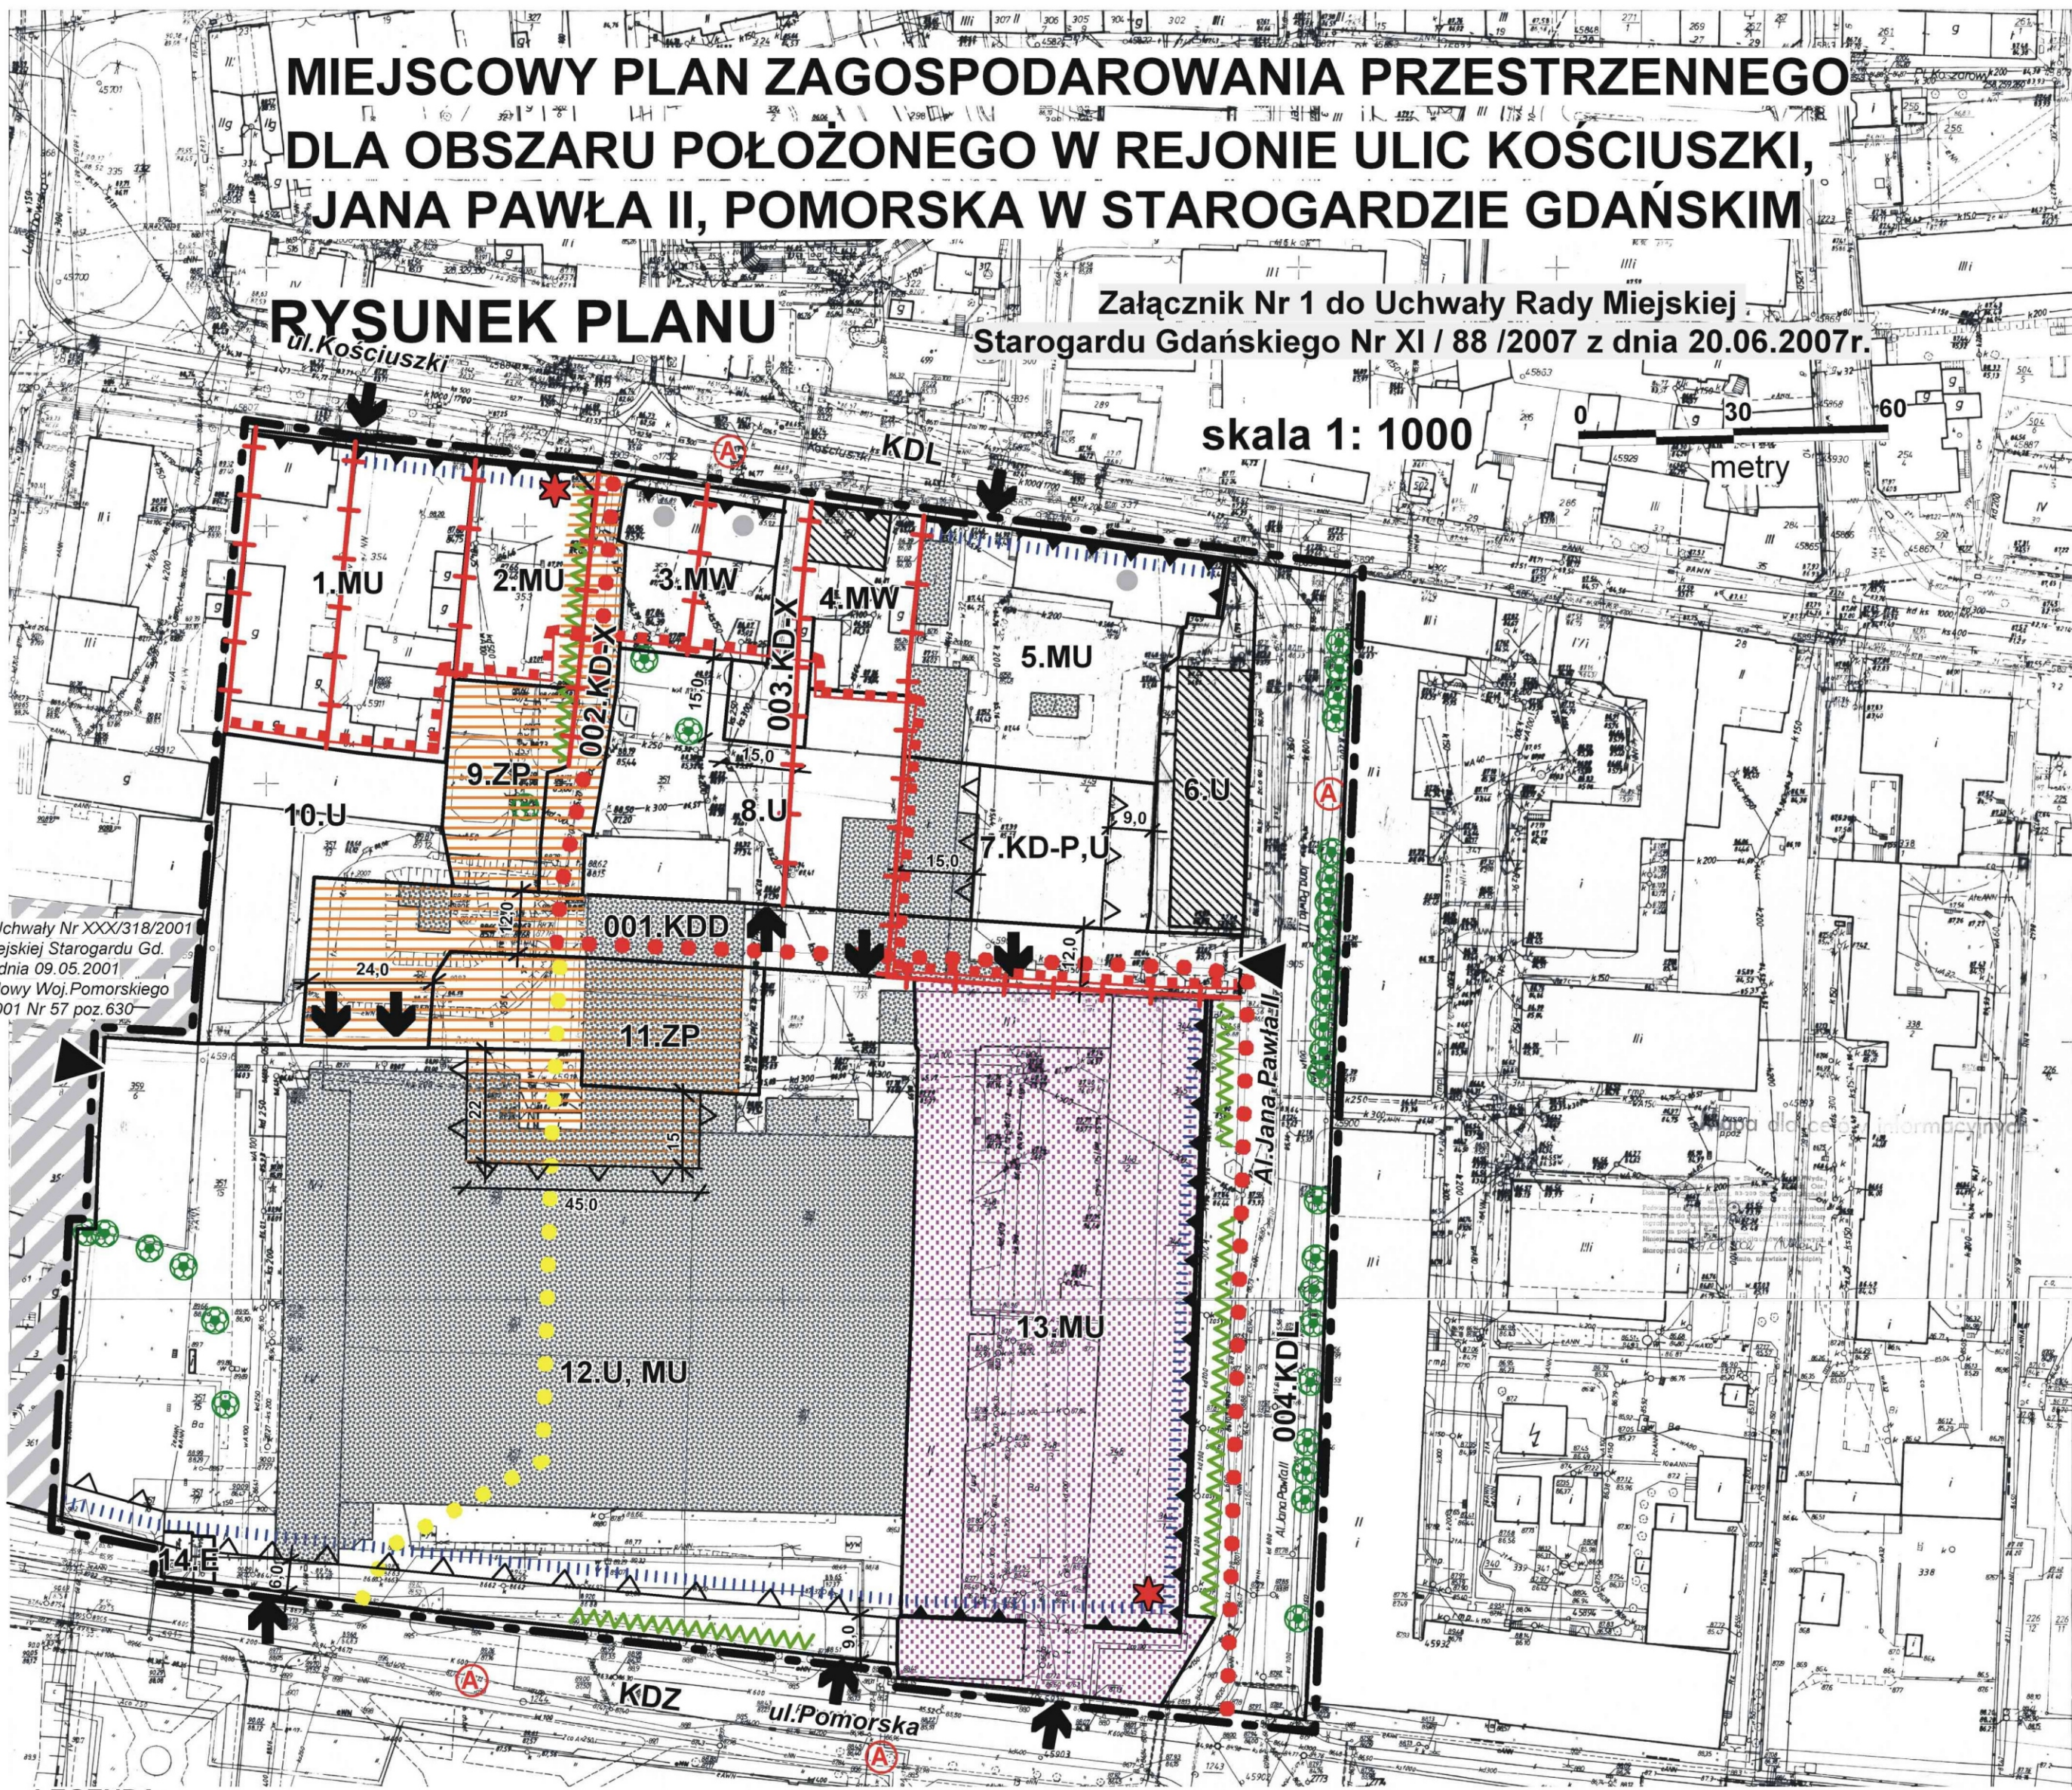

LEGENDA:

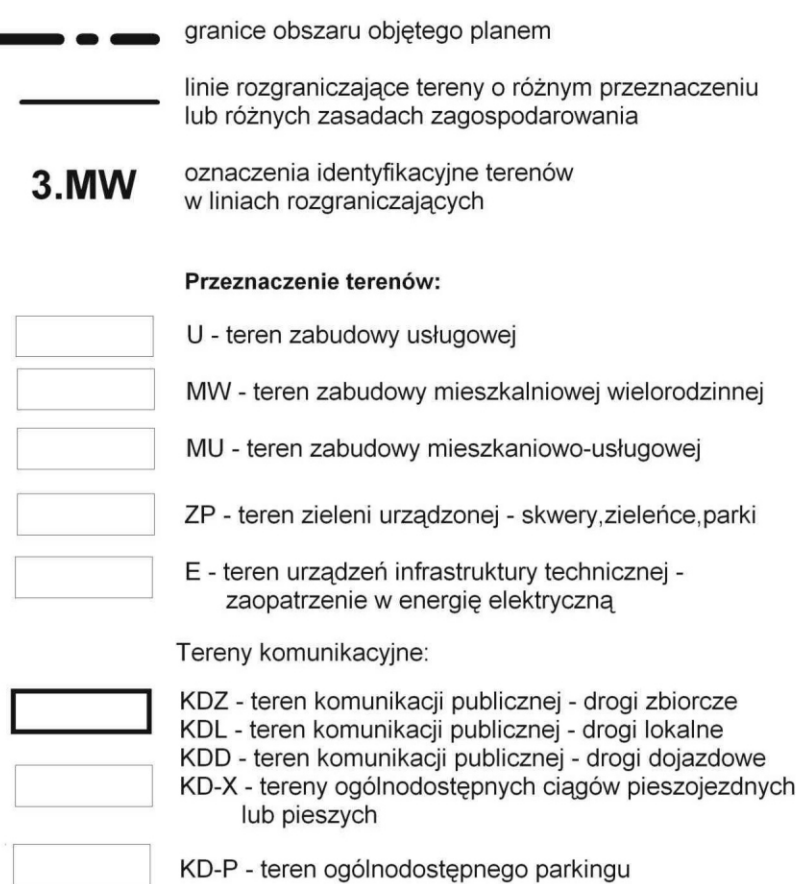


Wyróżnione zasady zabudowy i zagospodarowania terenu:

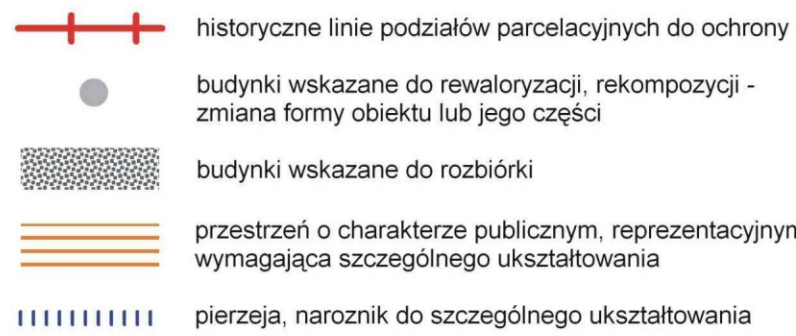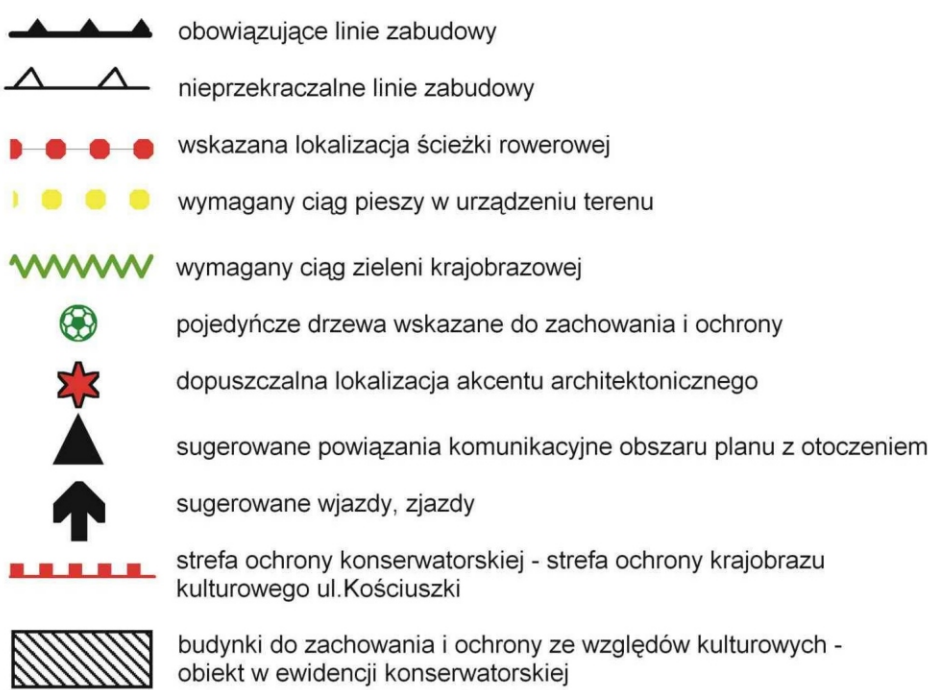

Caly obszar planu:
- obszar rehabilitacji istniejącej zabudowy i infrastruktury technicznej
- obszar strefy ochrony konserwatorskiej, objętej ochroną
ustaleniami planu - strefa rewitalizacji urbanistycznej

Inne:

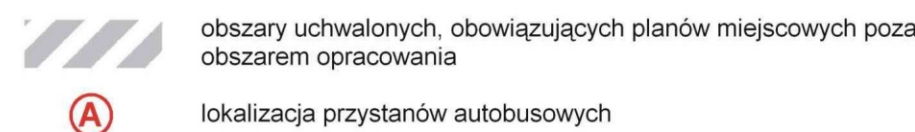

PRZEDSIĘBIORSTWO PROJEKTOWO-REALIZACYJNE "DOM" SPÓŁKA Z O.O. 83-200 STAROGARD GDAŃSKI UL. KOŚCIUSZKI 34G tel. 058 56 220 57 fax. 561 14 78 e-mail: domst@domnet.pl	
MIEJSCOWY PLAN ZAGOSPODAROWANIA PRZESTRZENNEGO DLA OBSZARU POŁOŻONEGO W REJONIE ULIC KOŚCIUSZKI, JANA PAWŁA II, POMORSKA W STAROGARDZIE GDAŃSKIM	
Autor opracowania: mgr inż. arch. Maria Kiełb-Stańczuk (upr. nr 1334/93, nr wpisu Izby Urbanistów G-006/2002) Opracowanie graficzne: mgr Aneta Makuch	
Data opracowania: grudzień 2006r.	Skala 1:1000