



MIEJSCOWY PLAN ZAGOSPODAROWANIA PRZESTRZENNEGO DLA OBSZARU POŁOŻONEGO POMIĘDZY ULICAMI: ZBLEWSKĄ, KOCIEWSKĄ, BOHATERÓW GETTA W STAROGARDZIE GDZAŃSKIM

dla obszaru działek 86, 34/9, 34/10, 34/11, 34/12, 37/3, 37/7, 38/2, 41/1, 41/2, 41/4, 41/5, 42,43, 44/1, obręb geod. nr 21 w Starogardzie Gdańskim

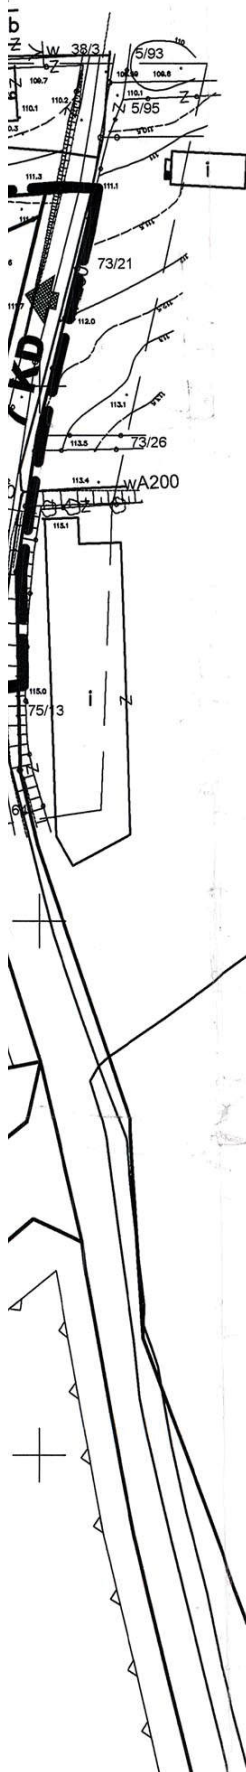

SKALA 1:1000

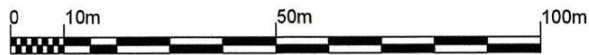

OZNACZENIA:



Granica opracowania planu

ZAPISY OBLIGATORYJNE



Linie rozgraniczające tereny o różnych funkcjach lub różnych zasadach zagospodarowania terenu

OZNACZENIA TERENÓW O RÓŻNYCH FUNKCJACH LUB RÓŻNYCH ZASADACH ZAGOSPODAROWANIA TERENU



teren usług - obiekty handlowe o powier. sprzedaży powyżej 2000m²



teren usług - indywidualni inwestorzy



teren istniejącej zabudowy mieszkalno-usługowej



teren stacji paliw



teren zieleni izolacyjnej



tereny dróg publicznych



tereny przejść pieszych



teren parkingów

LINIE REGULACYJNE



nieprzekraczalna linia zabudowy



nieprzekraczalna linia zabudowy obowiązująca po wydzieleniu działki



dopuszczalny podział na działki

POZOSTAŁE ZAPISY



orientacyjne miejsce włączenia do drogi krajowej nr 22 - lokalizacja do uzgodnienia z GDDKIA



włączenia do komunikacji zewnętrznej



istniejące drzewa do zachowania



izolacyjny pas zieleni



lokalizacja miejsc postojowych w liniach rozgraniczających drogi

ZAPISY INFORMACYJNE



istniejące granice działek



istniejący wodociąg 400w



wymagany ciąg pieszo-rowerowy w zagospodarowaniu terenu

PRZEWODNICZĄCA
RADY MIEJSKIEJ
Helena Bugaj

PRACOWNIA PROJEKTOWA MARIA LANDOWSKA

TEMAT:	MIEJSCOWY PLAN ZAGOSPODAROWANIA PRZESTRZENNEGO DLA OBSZARU POŁOŻONEGO POMIĘDZY ULICAMI: ZBLEWSKĄ, KOCIEWSKĄ, BOHATERÓW GETTA W STAROGARDZIE GDZAŃSKIM	
DZIAŁKI	DLA DZIAŁEK nr 86, 34/9, 34/10, 34/11, 34/12, 37/3, 37/7, 38/2, 41/1, 41/2, 41/4, 41/5, 42,43, 44/1, OBRĘB GEOD. NR 21 W STAROGARDZIE GDZAŃSKIM	
TREŚĆ RYSUNKU:	Koncepcja- powiązanie z drogą krajową nr 22	SKALA 1:1000
AUTOR:	mgr inż. arch. Maria Landowska	