


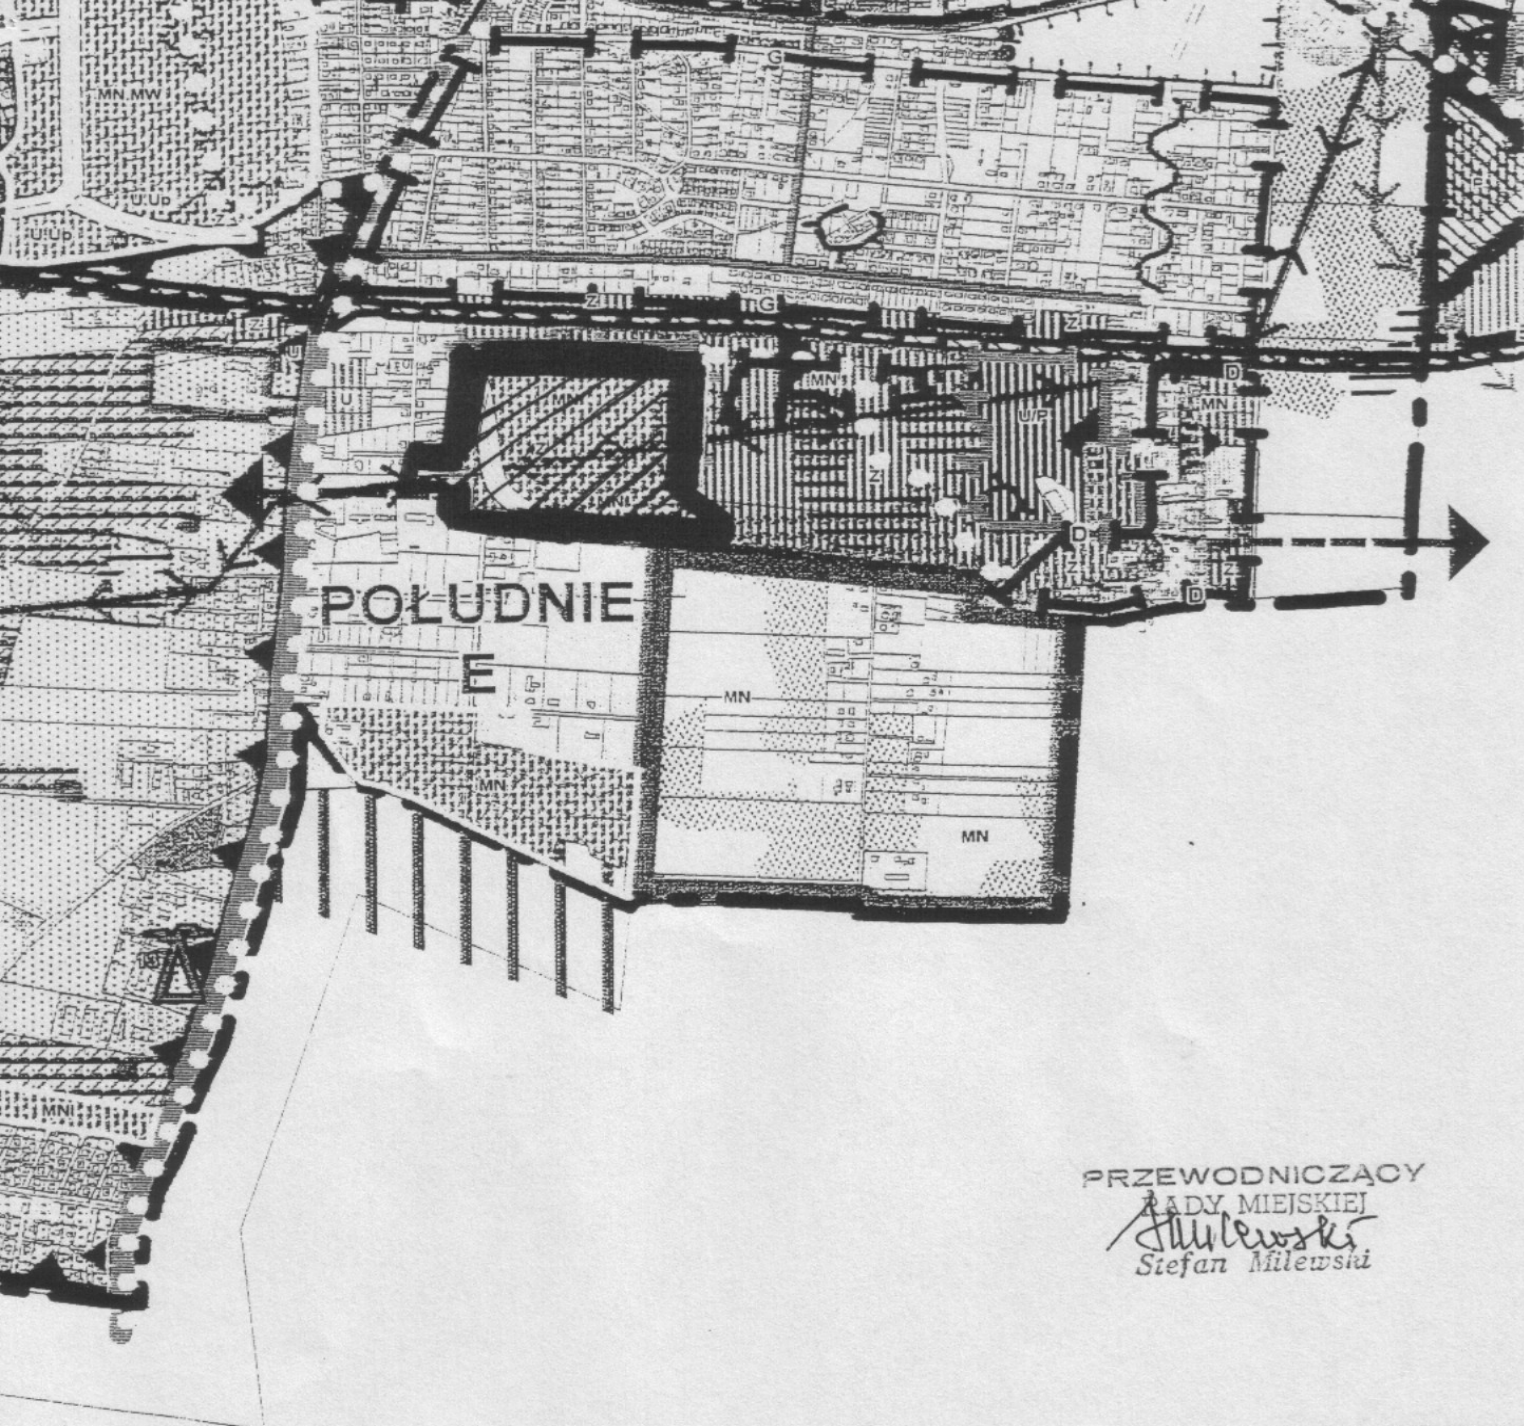

PRZEWODNICZĄCY
RADY MIEJSKIEJ
Stefan Milewski
Stefan Milewski

PRZEDSIĘBIORSTWO PROJEKTOWO-REKONSTRUKCYJNE
UL. KOŚCIUSZKI 14G 83-200 STAROGARD

MIASTO STAROGARD

STUDIUM UWARUNKOWAŃ I KIERUNKÓW ZAGOSPODAROWANIA PRZESTRZENNEGO

Projektant: mgr inż. arch. Maria Kłosa-Stanek,
mgr inż. arch. Barbara Jastrzębska

Upracowanie granic: mgr inż. arch. Maria Kłosa-Stanek

Starogard, 2001r.

Załącznik graficzny nr 2 do Uchwały Nr XLII/430/2002 Rady Miejskiej Starogardu Gdańskiego z dnia 28 SIERPNIA 2002 R.

Fragment rysunku ze Studium uwarunkowań i kierunków zagospodarowania przestrzennego miasta Starogard Gdański uchwalonego przez Radę Miejską Starogardu Gdańskiego Uchwała Nr XXXI/ 328/ 2001 – z dnia 20 czerwca 2001r. „Kierunki zagospodarowania przestrzennego”.

	Przebieg planowanej obwodnicy drogi krajowej nr 22
	Granice obszaru projektu zmiany miejscowego planu zagospodarowania przestrzennego dla obszaru pomiędzy ulicami: Południową, Rolna, Szornaka w Starogardzie Gdańskim, obejmującego: część działki nr 1/48; działki nr 2; 1/37; 1/38/; 1/30; 1/31; 1/39; 1/40; 1/45; 1/25; 1/26; 1/27; 1/28; 1/46; 1/43; 1/29; 1/44; 1/47 obr.nr 28 oraz działki nr 75 i 76 obr.nr 29, w Starogardzie Gdańskim.