


ZAŁĄCZNIK NR 1 DO UCHWAŁY NR XLII/433/2002 Rady Miejskiej
w Starogardzie Gdańskim z dnia 28.09.2002 r.

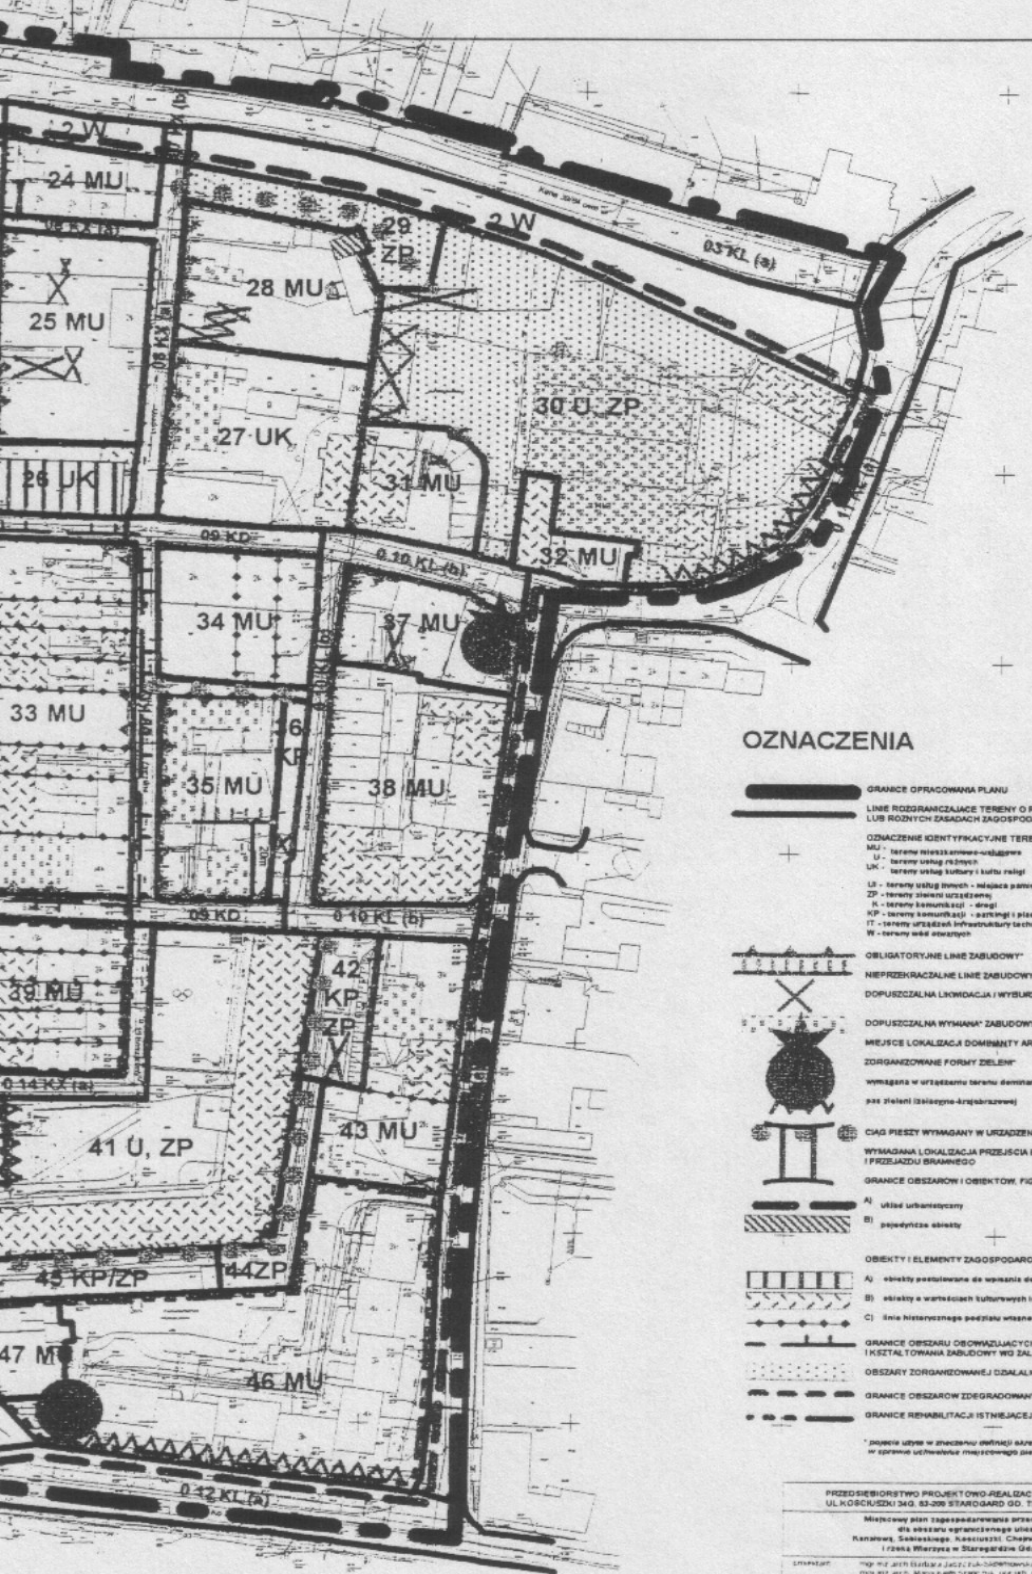

OZNACZENIA

- PLAN OBRZĘDOWY**

LINIE ROZGRANICZAJĄCE TERENY O RÓŻNYCH FUNKCJACH LUB RÓŻNYCH ZASADACH ZAGOSPODAROWANIA

OZNACZENIE KONTYNGENTYJNE TERENU.

UU - tereny niezastawione-władztwa
 MU - tereny usług mieszkaniowych
 UK - tereny usług kultury i kultury religijnej
 LB - tereny usług rekreacji i rekreacji publicznej
 ZP - tereny zieleni urządzonej
 K - tereny komercyjnej - drogowej
 KP - tereny komercyjnej - przemysłowej i portowej
 IT - tereny urządzeń infrastruktury technicznej
 W - tereny wód powierzchniowych

KL(a) - ulice lokalne szeregowe
KL(b) - ulice lokalne wewnętrzne
KD - ulice drogowo-terenowe
KKD - ciąg pieszo-jazdowy lub ulica drogowo-terenowa
KK(a) - ciąg pieszo-jazdowy
KD(b) - ciąg pieszy

OBLIGATORYJNE LINIE ZABUDOWY

NIEPRZEKACZALNE LINIE ZABUDOWY

DOPUSZCZALNA LOKALIZACJA WYBURZENIA (ISTNIEJĄCEJ) ZBUDOWY

DOPUSZCZALNA WYMIANA ZBUDOWY DYSHARMONIJNEJ

WYKREŚLENIE LOKALIZACJI DOMINANTY ARCHYTEKTONICZNEJ

ZORGANIZOWANIE FORMY ZIELONI

wymagata w urzadzaniu terenu dominanta zielona
 pas zieleni (zielonego-angazowanego)

CIAŁA PISZCZY WYMAGANIA W URZADZENIU TERENU

WYKREŚLENIE LOKALIZACJI PRZECIECIA BRAMNEGO I PRZECIECIA BRAMNEGO

GRANICE OBSZARÓW I OBIEKTÓW, FIGURUJĄCYCH W REJESTRZE ZASTYKÓW NIERUCHOMOŚCI

A) układ urbanistyczny
 B) powiększenie zabudowy

OBIEKTY I ELEMENTY ZAGOSPODAROWANIA O WARTOŚCIACH HISTORYCZNYCH DO ZACHOWANIA

A) obiekty posadowione do wpisania do rejestru zabytków nieruchomych
 B) obiekty o wartościach kulturowych identyfikujących przestrzeń
 C) linie historycznego podziału urbanistycznego

GRANICE OBSZARÓW OBOWIĄZUJĄCYCH ZASAD ZAGOSPODAROWANIA DZIALKI KRAJOWEJ (KRAJOWEJ) DOKŁADNIEJ

OBZASY ZORGANOWANEJ DZIALKOWOJ (KRAJOWEJ) DOKŁADNIEJ

GRANICE OBSZARÓW ZEGRODOWANIEJ ZABUDOWY

GRANICE REHABILITACJI (ISTNIEJĄCEJ) ZABUDOWY

² pojęcie użyte w znaczeniu definicji określonych w par 3 ust 1 Ustawy w sprawie udzielenia miejscowości dniu samorządowców powiatowych

PRZEDSIĘBIORSTWO PROJEKTOWO-REALIZACYJNE "DOM" SP. Z O.O.

Miejscowy plan zagospodarowania przestrzennego dla obszaru ograniczonego ulicami: Kanisław, Sobieskiego, Kosciuszki, Chałubińskiego, Kanałowa, Wierzyta w Starej wsi (w granicach Gminy).

zawieszony: mgr inż. Jerzy Barbara Jacek Zuk-Bodolowska, urodz. 1951 r. 1
mgr inż. Jerzy Maria Kubiś Zdzisław, urodz. 1934/5 r. 1
odwołanie: prof. Aneta Majczuk

PRZEWODNICZĄCY

RADY MIEJSKIEJ
Stefan Milewski