


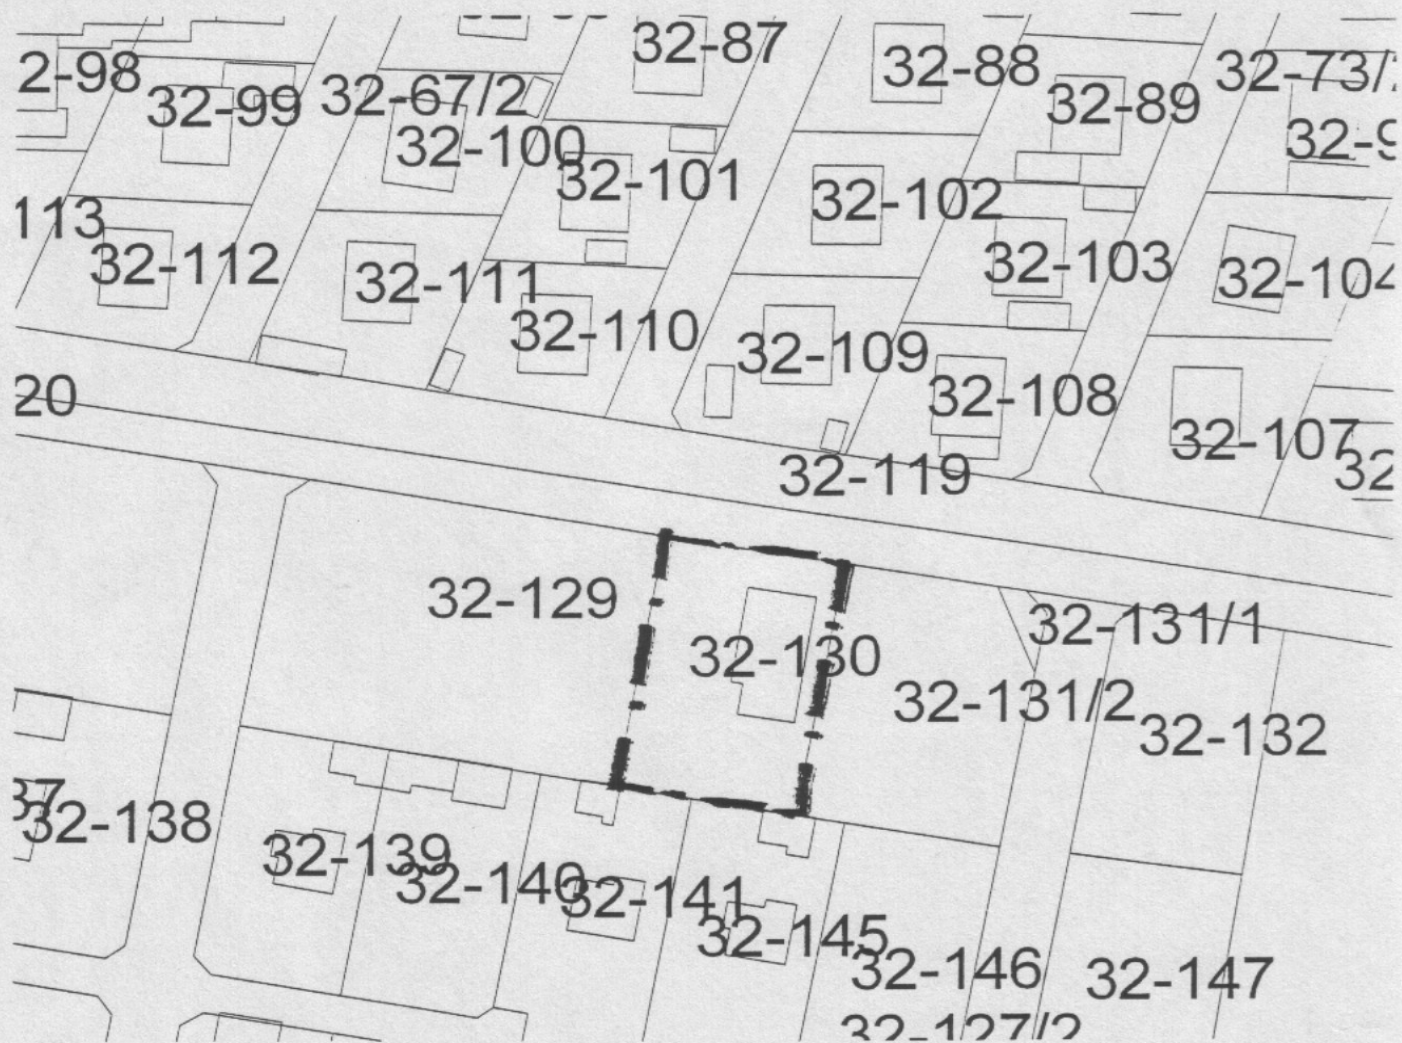

--- GRANICA OPRACOWANIA

Urząd Miejski
Starogard Gdański
Opracowano w
Planowania i Urbanistyki

Załącznik graficzny nr 1 do Uchwały Nr XL/408/2002
Rady Miejskiej Starogardu Gdańskiego z dnia 29.05.2002

PRZEWODNICZĄCY

RADY MIEJSKIEJ
Stefan Milewski
Stefan Milewski

Data: 14.05.2002

Skala 1 : 1200