


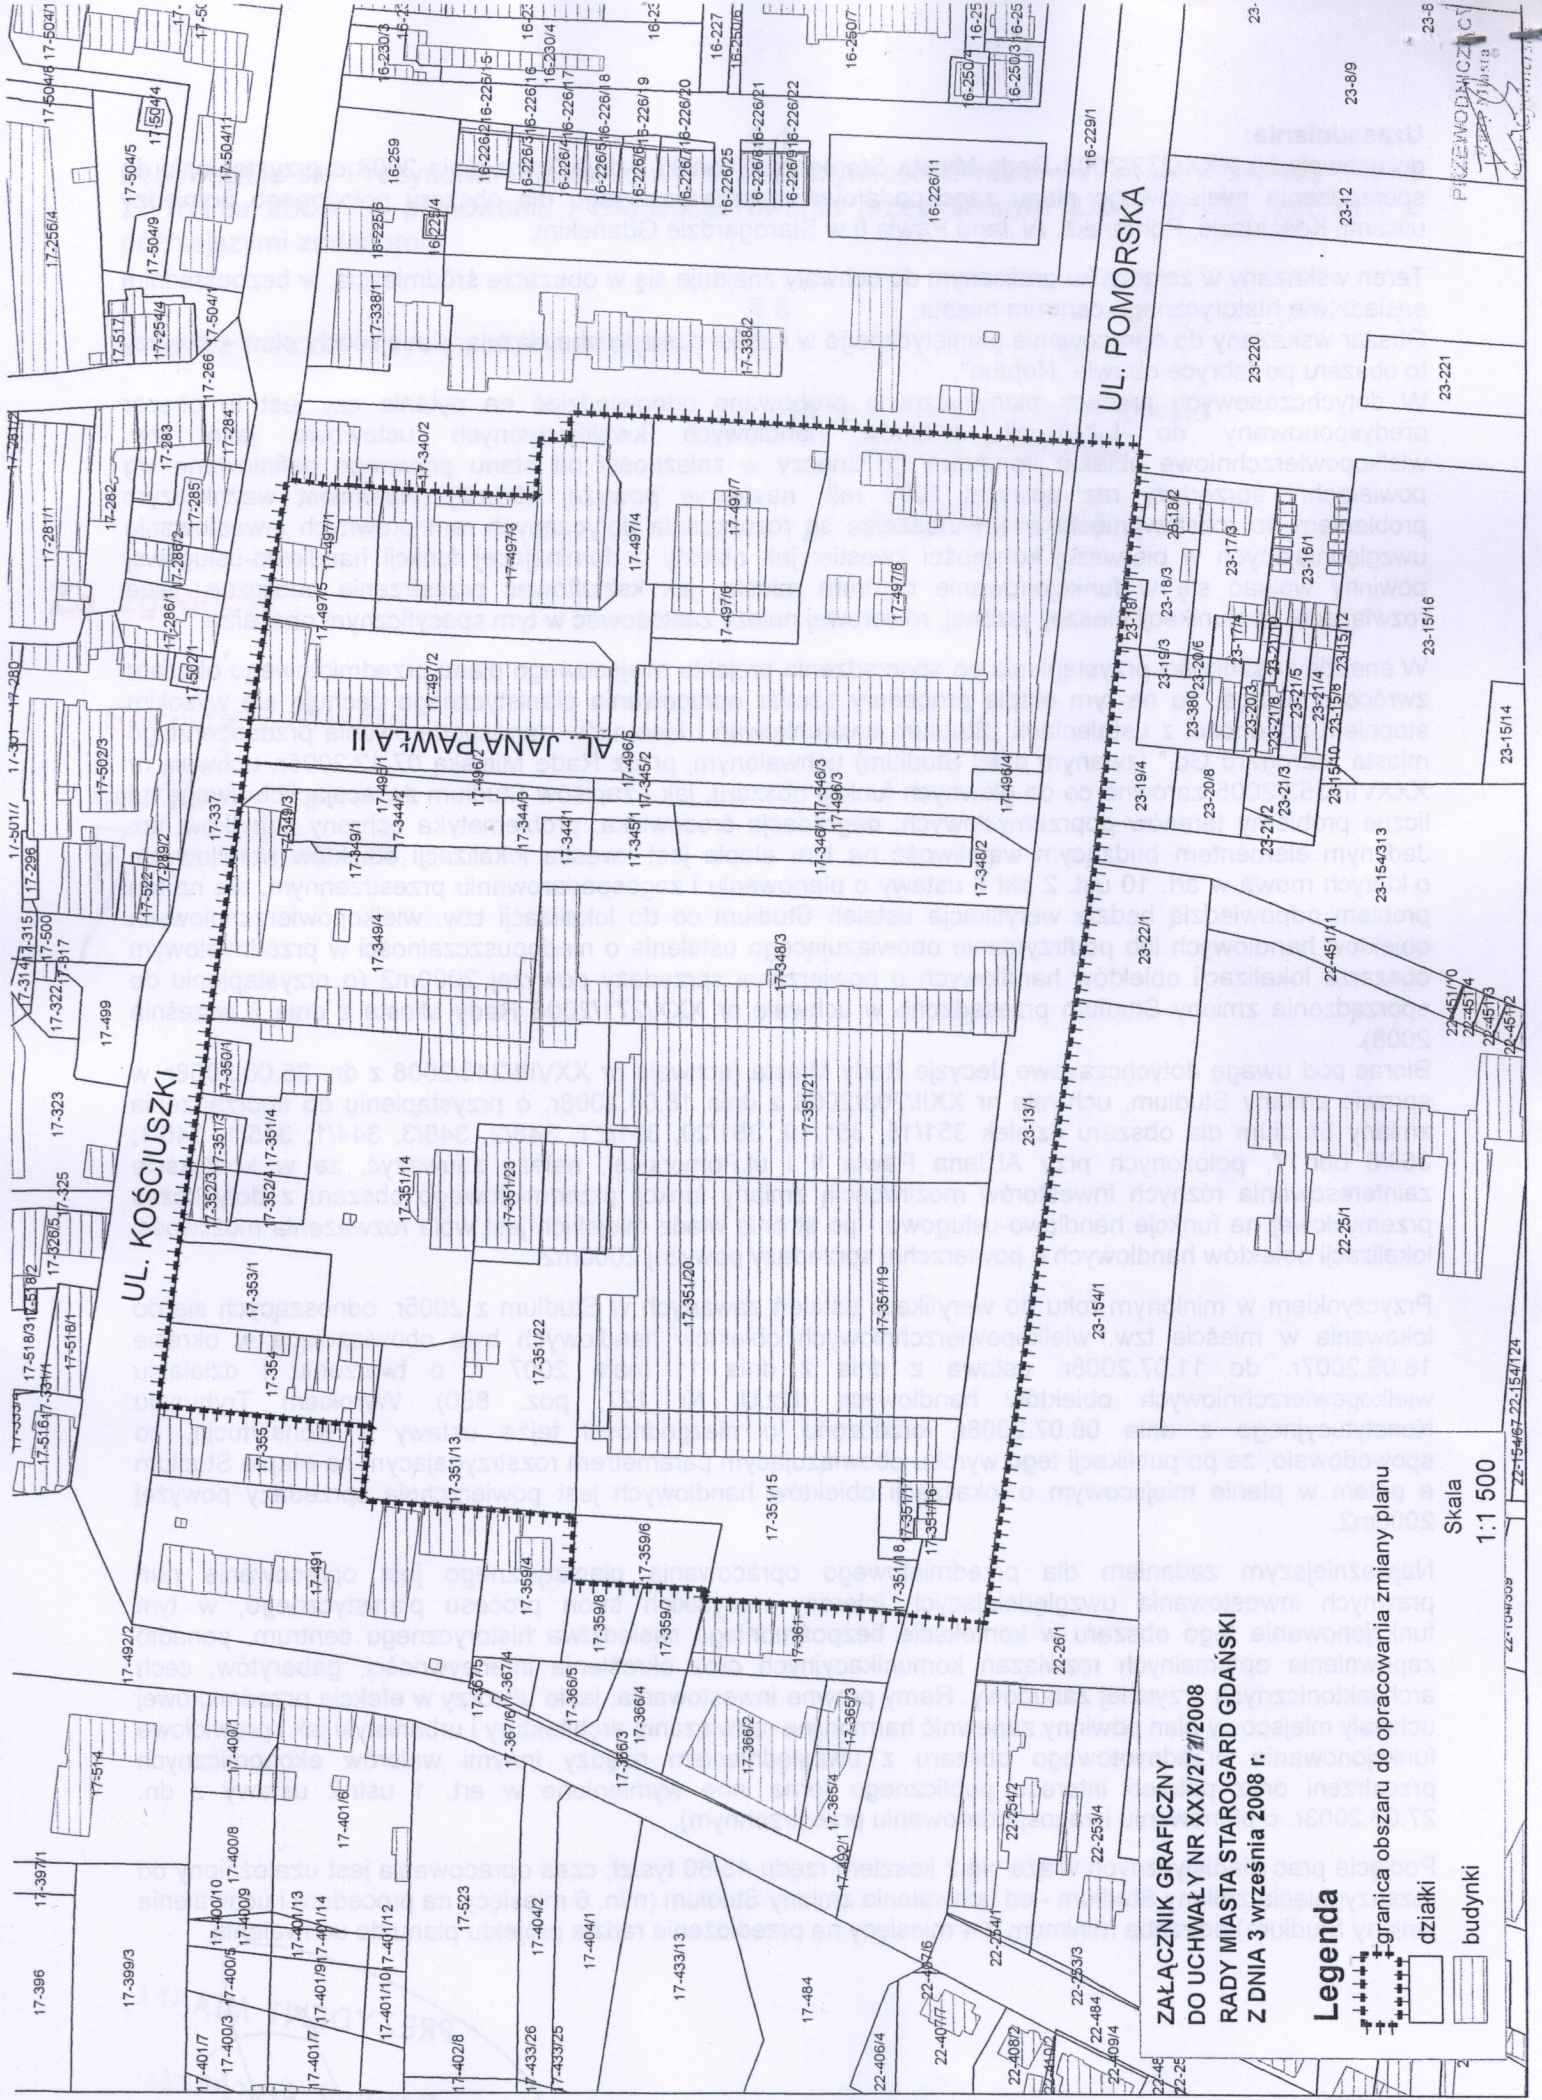

**ZAŁĄCZNIK GRAFICZNY
DO UCHWAŁY NR XXXI/27/2008
RADY MIASTA STAROGARD GDAŃSKI
Z DNIA 3 września 2008 r.**

Legenda

- granica obszaru do opracowania zmiany planu
- działki
- budynki

**Skala
1:1 500**