


# STAROGARD GDAŃSKI

## WNIOSKI O ZMIANĘ MIEJSCOWYCH PLANÓW

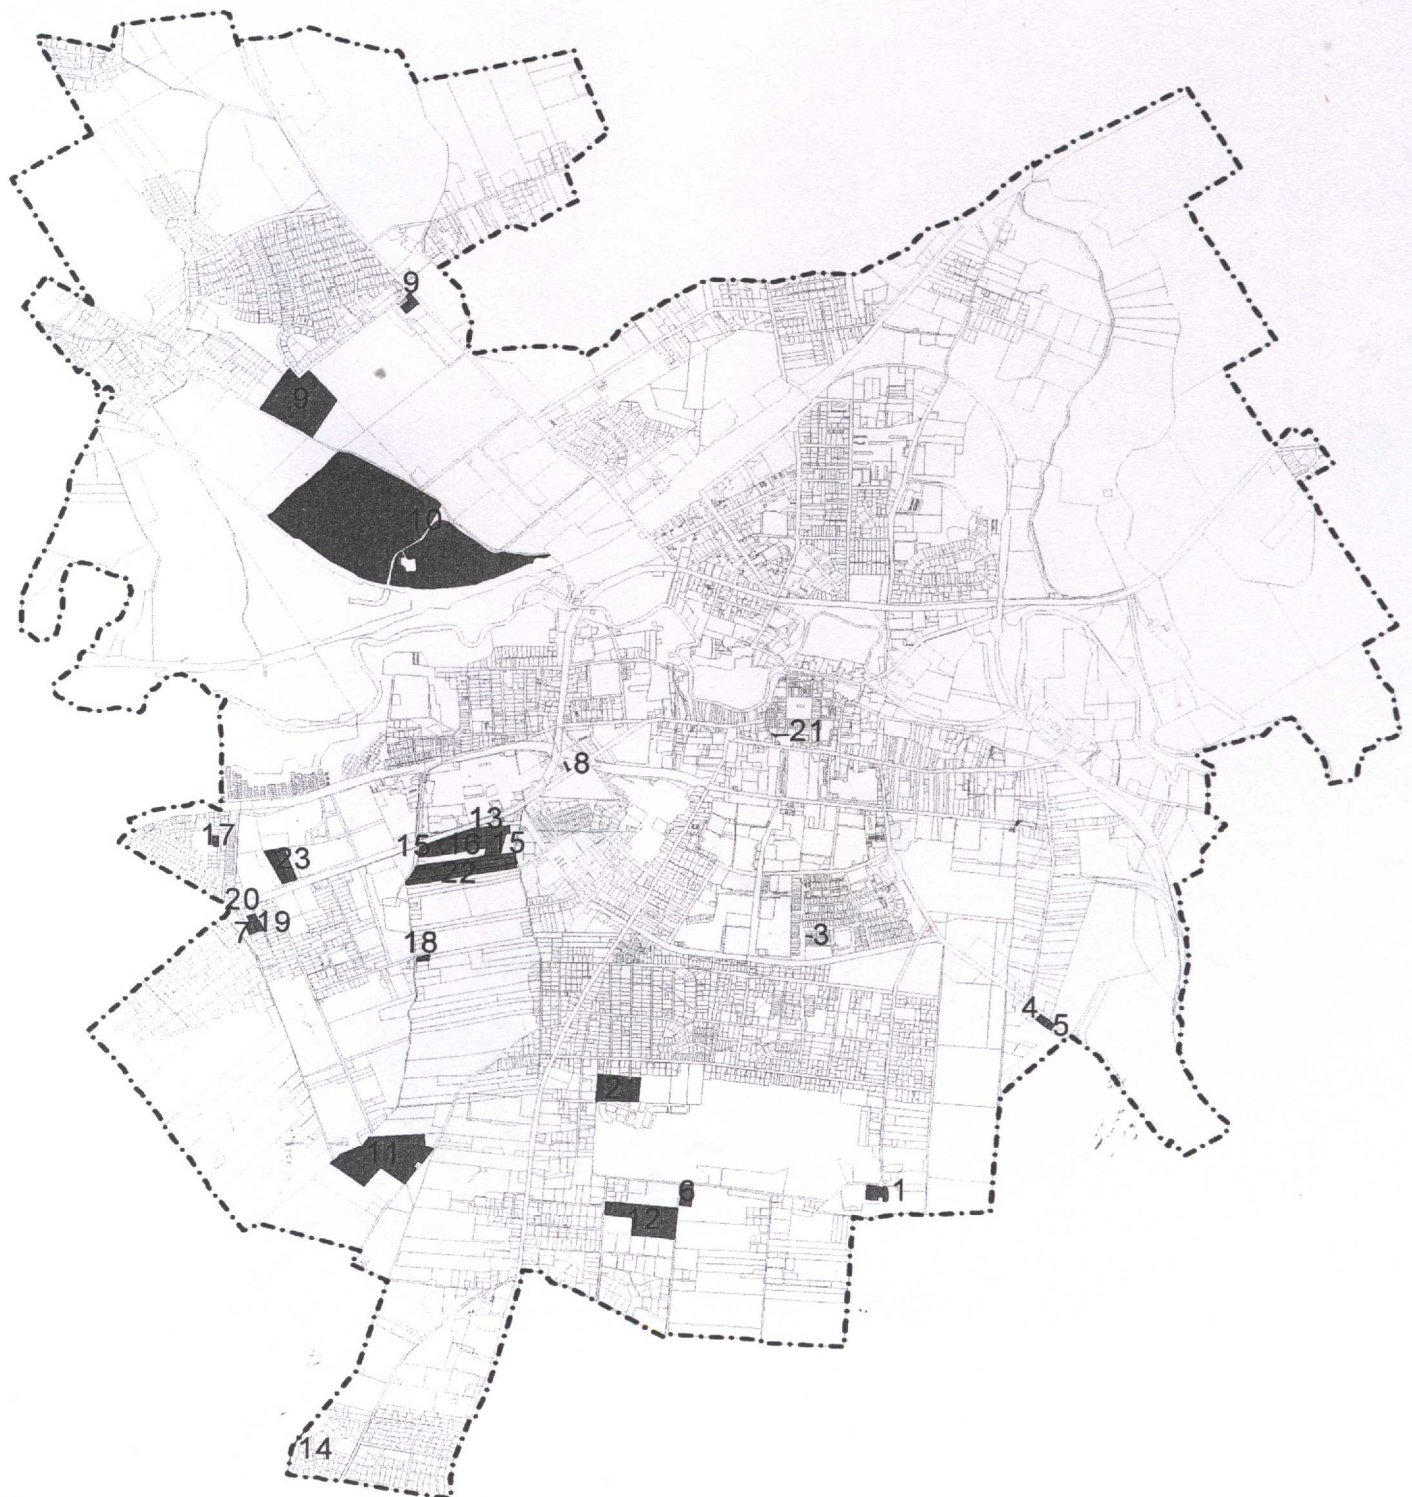

- Lokalizacja działek, dla których złożono wniosek o zmianę ustaleń planistycznych
- - - Granica miasta
- Działki

PRZEWODNICZĄCY  
RADY MIEJSKIEJ  
*Stefan Milewski*  
Stefan Milewski

ZAK. NR 16