


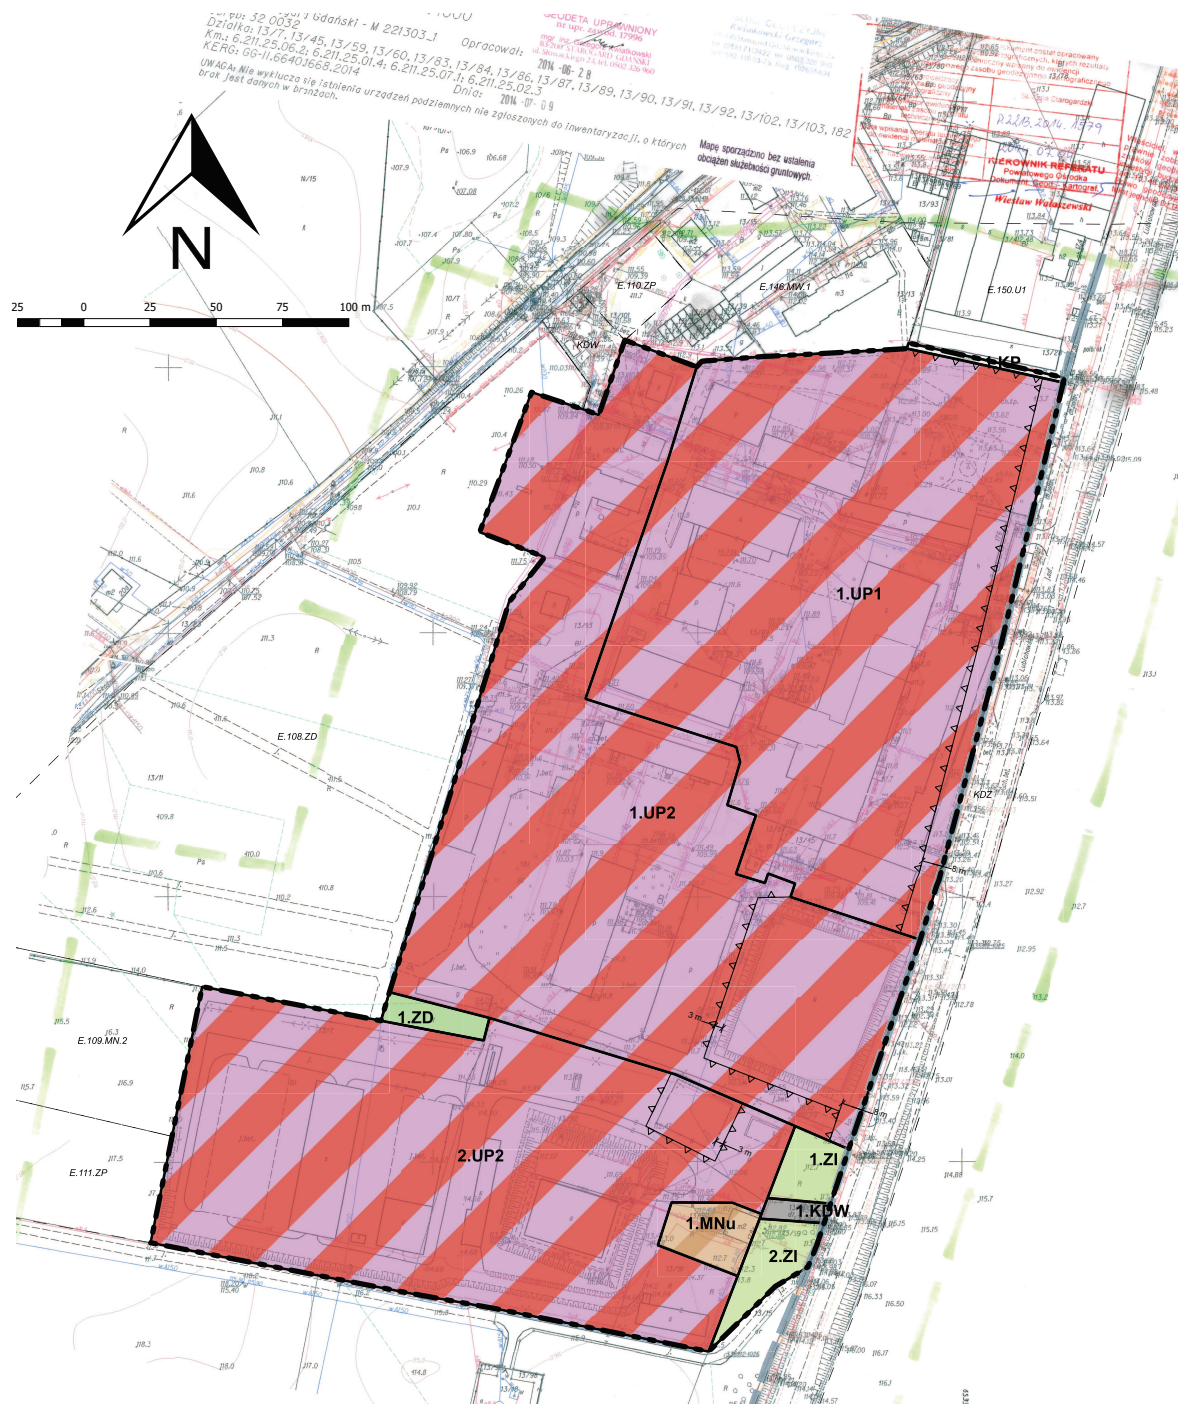

RYSunEK ZMIANY MiejsCOWego PLANU Zagospodarowania PrzestRzennego Miasta Starogard Gdański DLA Obszaru Oznaczonego w tym Planie symbolem „E.107.P1, P2” - RYSUNEK PLANU SKALA 1:1000


ZALĄCZNIK NR 1 DO UCHWAŁY NR ...IX.../2015 RADY MiASTA Starogard Gdański Z DNIA ...29... kwietnia 2015 ROKU



Wyrys ze Studium uwarunkowań i kierunków zagospodarowania przestrzennego Miasta Starogard Gdański

Kierunki przeznaczenia i zagospodarowania terenów:

- Tereny przeznaczone dla zabudowy mieszkaniowej
- Tereny przeznaczone dla zabudowy mieszkaniowej i usług
- Tereny przeznaczone dla usług i zabudowy mieszkaniowej
- Tereny przeznaczone dla usług
- Tereny przeznaczone dla usług handlu o powierzchni sprzedaży powyżej 2000 m²
- Tereny przeznaczone dla działalności przemysłowo-produkcyjno-usługowej
- Tereny przeznaczone dla gospodarstw rolnych, hodowlanych i ogrodniczych oraz usług towarzyszących
- Tereny przeznaczone dla usług sportu i rekreacji
- Tereny przeznaczone dla usług i zieleni urządzonej
- Tereny przeznaczone dla zieleni urządzonej i usług sportu i rekreacji
- Tereny przeznaczone dla zieleni urządzonej
- Tereny przeznaczone na oświadczenie
- Tereny przeznaczone na ogrody działkowe
- Tereny przeznaczone dla infrastruktury technicznej
- Tereny kolejowe
- Tereny zamknięte - kolejowe
- Tereny komunikacyjne
- Tereny obsługi komunikacji
- Tereny leśne
- Tereny rolne
- Tereny rolne, na których dopuszcza się budowę obiektów związanych z zaopatrzeniem w wodę
- Tereny zieleni nieurządzonej
- Tereny zieleni nieurządzonej i wód powierzchniowych
- Tereny wód powierzchniowych

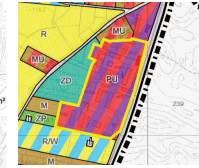

Legenda rysunku planu

Przeznaczenia terenów

- KP - tereny przeznaczone dla ciągu pieszego
- KDW - tereny przeznaczone pod drogi wewnętrzne
- MNu - tereny przeznaczone dla zabudowy mieszkaniowej jednorodzinnej z dopuszczeniem usług
- UP - tereny przeznaczone dla zabudowy związanej z prowadzeniem działalności usługowej z dopuszczeniem działalności produkcyjnej
- ZD - tereny przeznaczone dla ogrodów działkowych
- ZI - tereny przeznaczone dla zieleni izolacyjnej

Oznaczenia liniowe

linie rozgraniczające tereny o różnym przeznaczeniu lub różnych zasadach zagospodarowania

linie zabudowy

granica obszaru planu

Oznaczenie informacyjne

granica ochrony pośredniej ujęcia wód podziemnych "Południe"

Oznaczenia z miejscowego planu zagospodarowania przestrzennego Miasta Starogard Gdański (uchwała Nr LXIII/547/2010 Rady Miasta Starogard Gdański z dnia 28 października 2010 r. ze zmianami)

E.146.MW.1 - linie rozgraniczające i przeznaczenia terenów.

GARD - Pracownia Urbanistyczno - Architektoniczna - mgr inż. arch. Anna Weźnicka;
adres siedziby: ul. Traktorowa 43 lok. 2, 91-117 Łódź; adres pracowni: ul. Zbąszyńska 3, 91-342 Łódź NIP 947-106-73-33;
tel. 426599336, fax 422881021; www.biurogard.pl; biurogard@gmail.com

**ZMIANA MiejsCOWego PLANU Zagospodarowania PrzestRzennego MiASTA Starogard Gdański
DLA Obszaru Oznaczonego w tym Planie symbolem „E.107.P1, P2”**

RYSUNEK ZMIANY PLANU W SKALI 1:1000
ZALĄCZNIK NR 1 DO UCHWAŁY NR/2015 RADY MiASTA Starogard Gdański
Z DNIA kwietnia 2015 ROKU

Autorzy opracowania:
główny projektant: mgr inż. arch. Anna Weźnicka - uprawniona do sporządzania planów miejscowych na podstawie art. 5, pkt 3 i 4 ustawy z dnia 27 marca 2003 roku o planowaniu i zagospodarowaniu przestrzennym (Dz. U. z 2015 r. poz. 199);
projektant planu: mgr inż. Rafał Kowalski - uprawniony do sporządzania planów miejscowych na podstawie art. 5, pkt 5 ustawy z dnia 27 marca 2003 roku o planowaniu i zagospodarowaniu przestrzennym (Dz. U. z 2015 r. poz. 199)
kwiecień 2015 r.