



MAPA DO CEŁÓW PROJEKTOWYCH

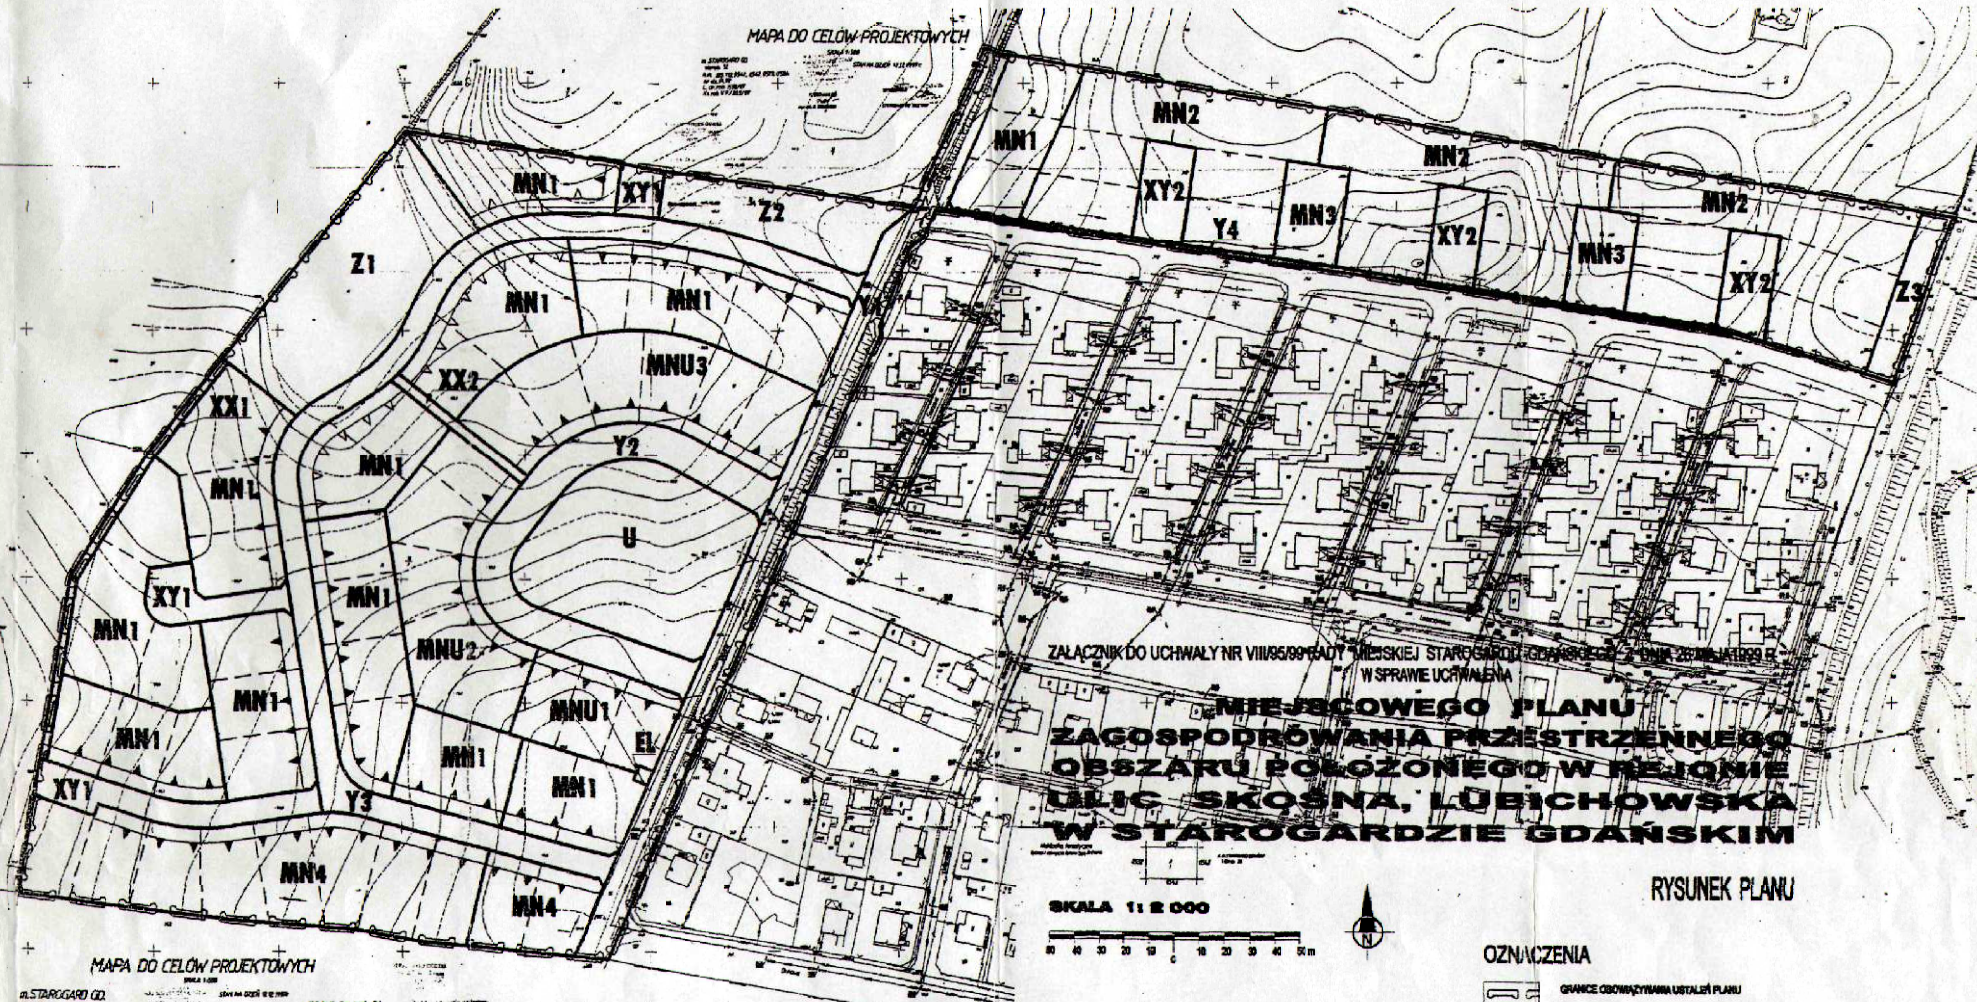

ZALĄCZNIK DO UCHWAŁY NR VIII/95/99 RADY MIEJSKIEJ STAROGARDZKI GOSPODARSTWA ZWIĄZANEJ Z PLANEM ZAGOSPODAROWANIA PRZESTRZENNEGO OBSZARU POŁOŻONEGO W REJONIE ULIC SKOŚNA, LUBICHOWSKA W STAROGARDZIE GDAŃSKIM

RYСУNEK PLANU

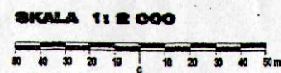

- OZNACZENIA**
- GRANICE OGRANICZAJĄCE USTALENIA PLANU
 - GRANICE JEDNOSTEK PLANU - LINE PODGRANICZAJĄCE TERENY O RÓŻNYCH FUNKCJACH LUB RÓŻNYCH ZBIORACH ZAGOSPODAROWANIA
 - OBLIGATORYJNE LINE PODZILU JEDNOSTEK PLANU
 - SYMBOL LITEROWO-CYFROWY - OZNACZENIE JEDNOSTKI PLANU
 - OBLIGATORYJNA LINEA ZABUDOWY
 - LINEA TOLERANCJA SYTUACYJNA ZABUDOWY

UWAGA:
1) WSKAZANE OZNACZENIA LINIOWE SĄ OZNACZENIAMI OBLIGACYJNYMI

ALTER POLIS
Gdańska Pracownia Inżynierska sp. z o.o.
89-227 Gdańsk, ul. Sienkiewicza 8A/1, tel./fax 41-39-87
NIP 584-00-18-78

mgr inż. arch. Krzysztof Zajac
upr. budowlane do projektowania
w specj. architektonicznej bez ogr.
w specj. konstr. - udawianej w ogr. zakresie
nr ewid. 6139/Gd/94

MAPA DO CEŁÓW PROJEKTOWYCH

STAROGARD GD.
ul. Sienkiewicza 8A/1
89-227 Gdańsk
tel./fax 41-39-87
NIP 584-00-18-78