


ZAŁĄCZNIK GRAFICZNY DO UCHWAŁY NR XXV/231/2016
RADY MIASTA STAROGARD GDAŃSKI Z DNIA 27 kwietnia 2016 r.

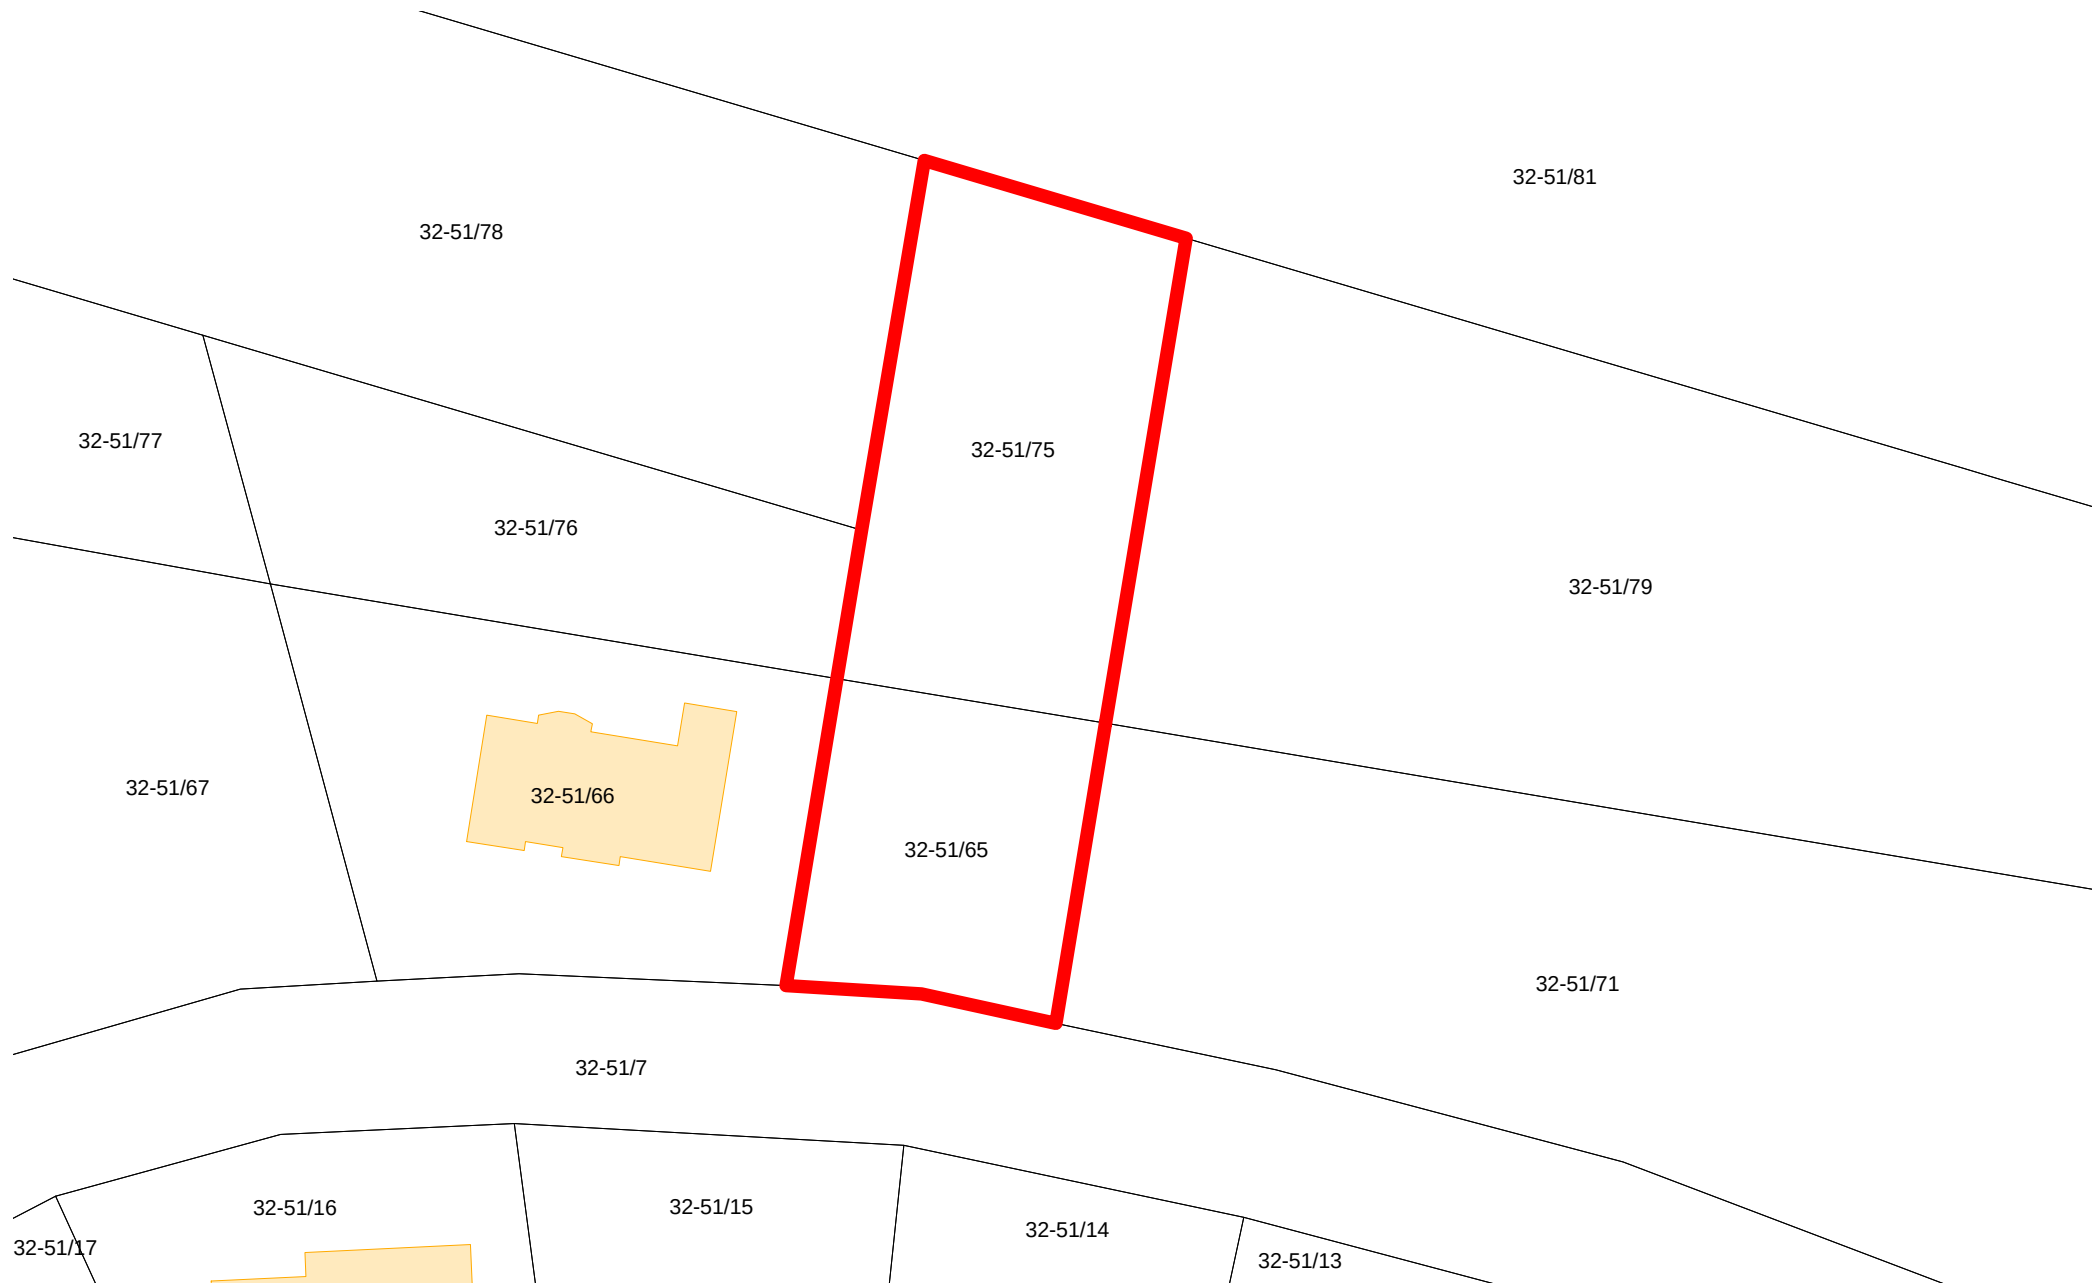

granica obszaru opracowania miejscowego planu zagospodarowania przestrzennego