


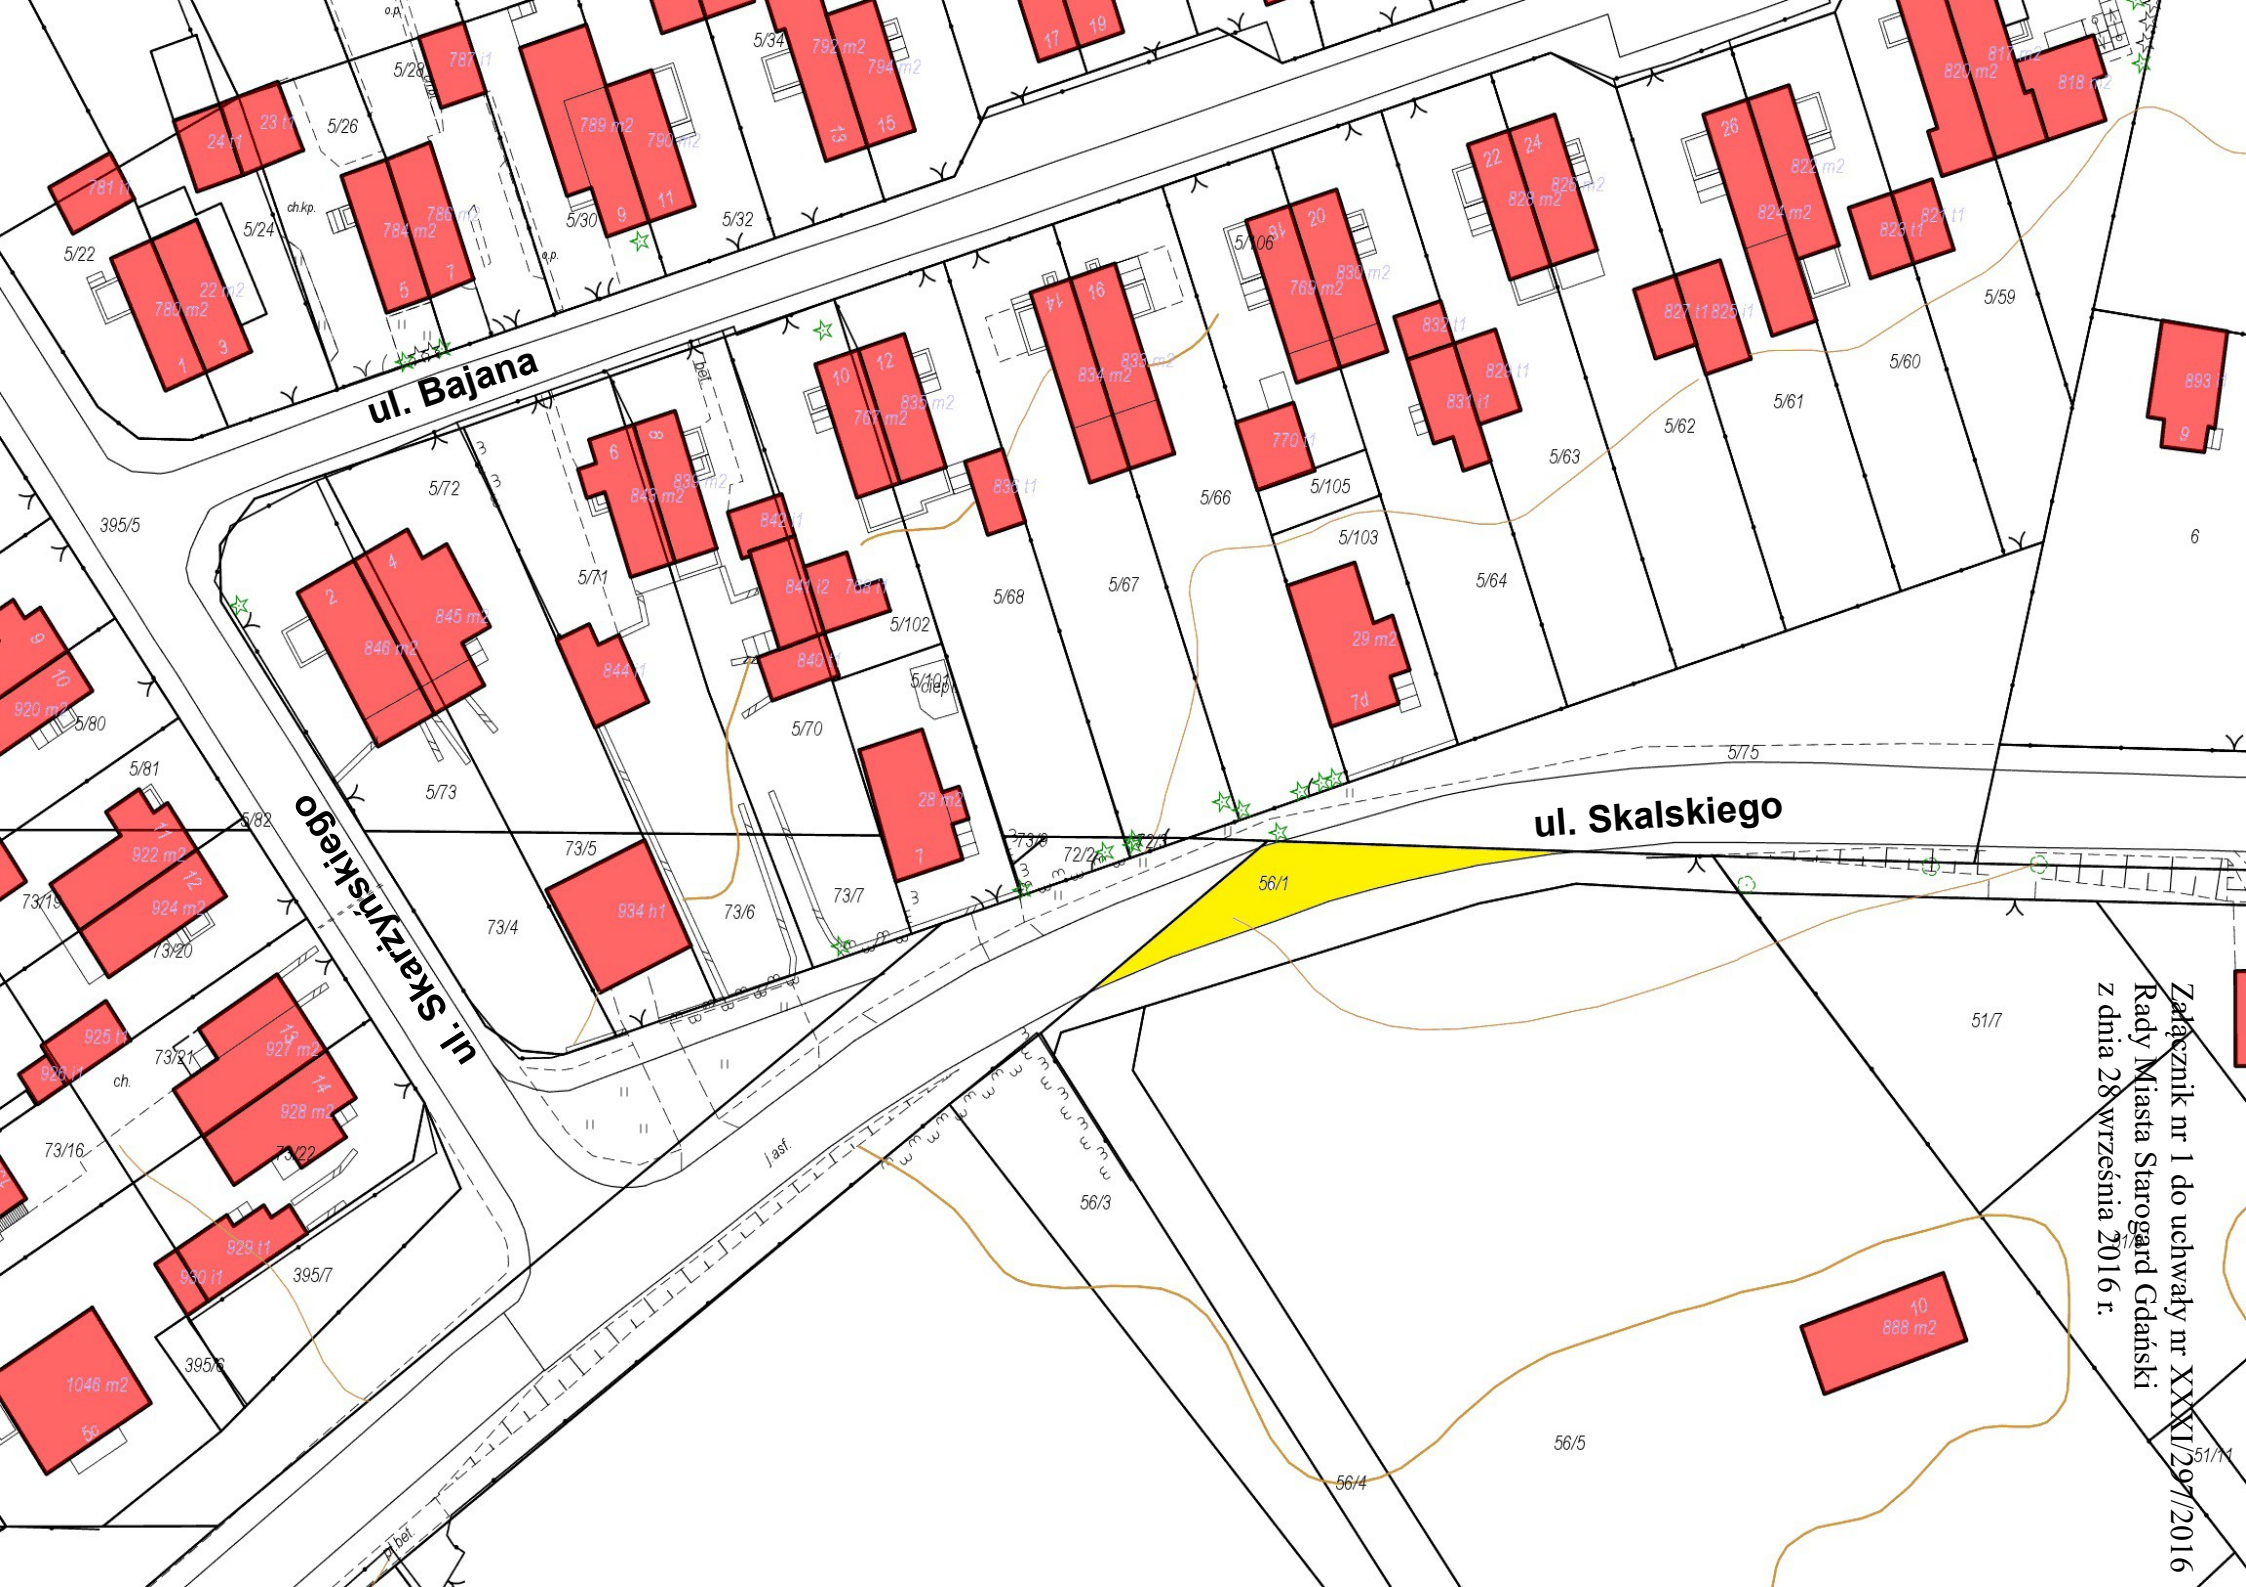

ul. Bajana

ul. Skalskiego

ul. Skarżyńskiego

Załącznik nr 1 do uchwały nr XXXI/297/2016
Rady Miasta Starogard Gdański
z dnia 28 września 2016 r.