


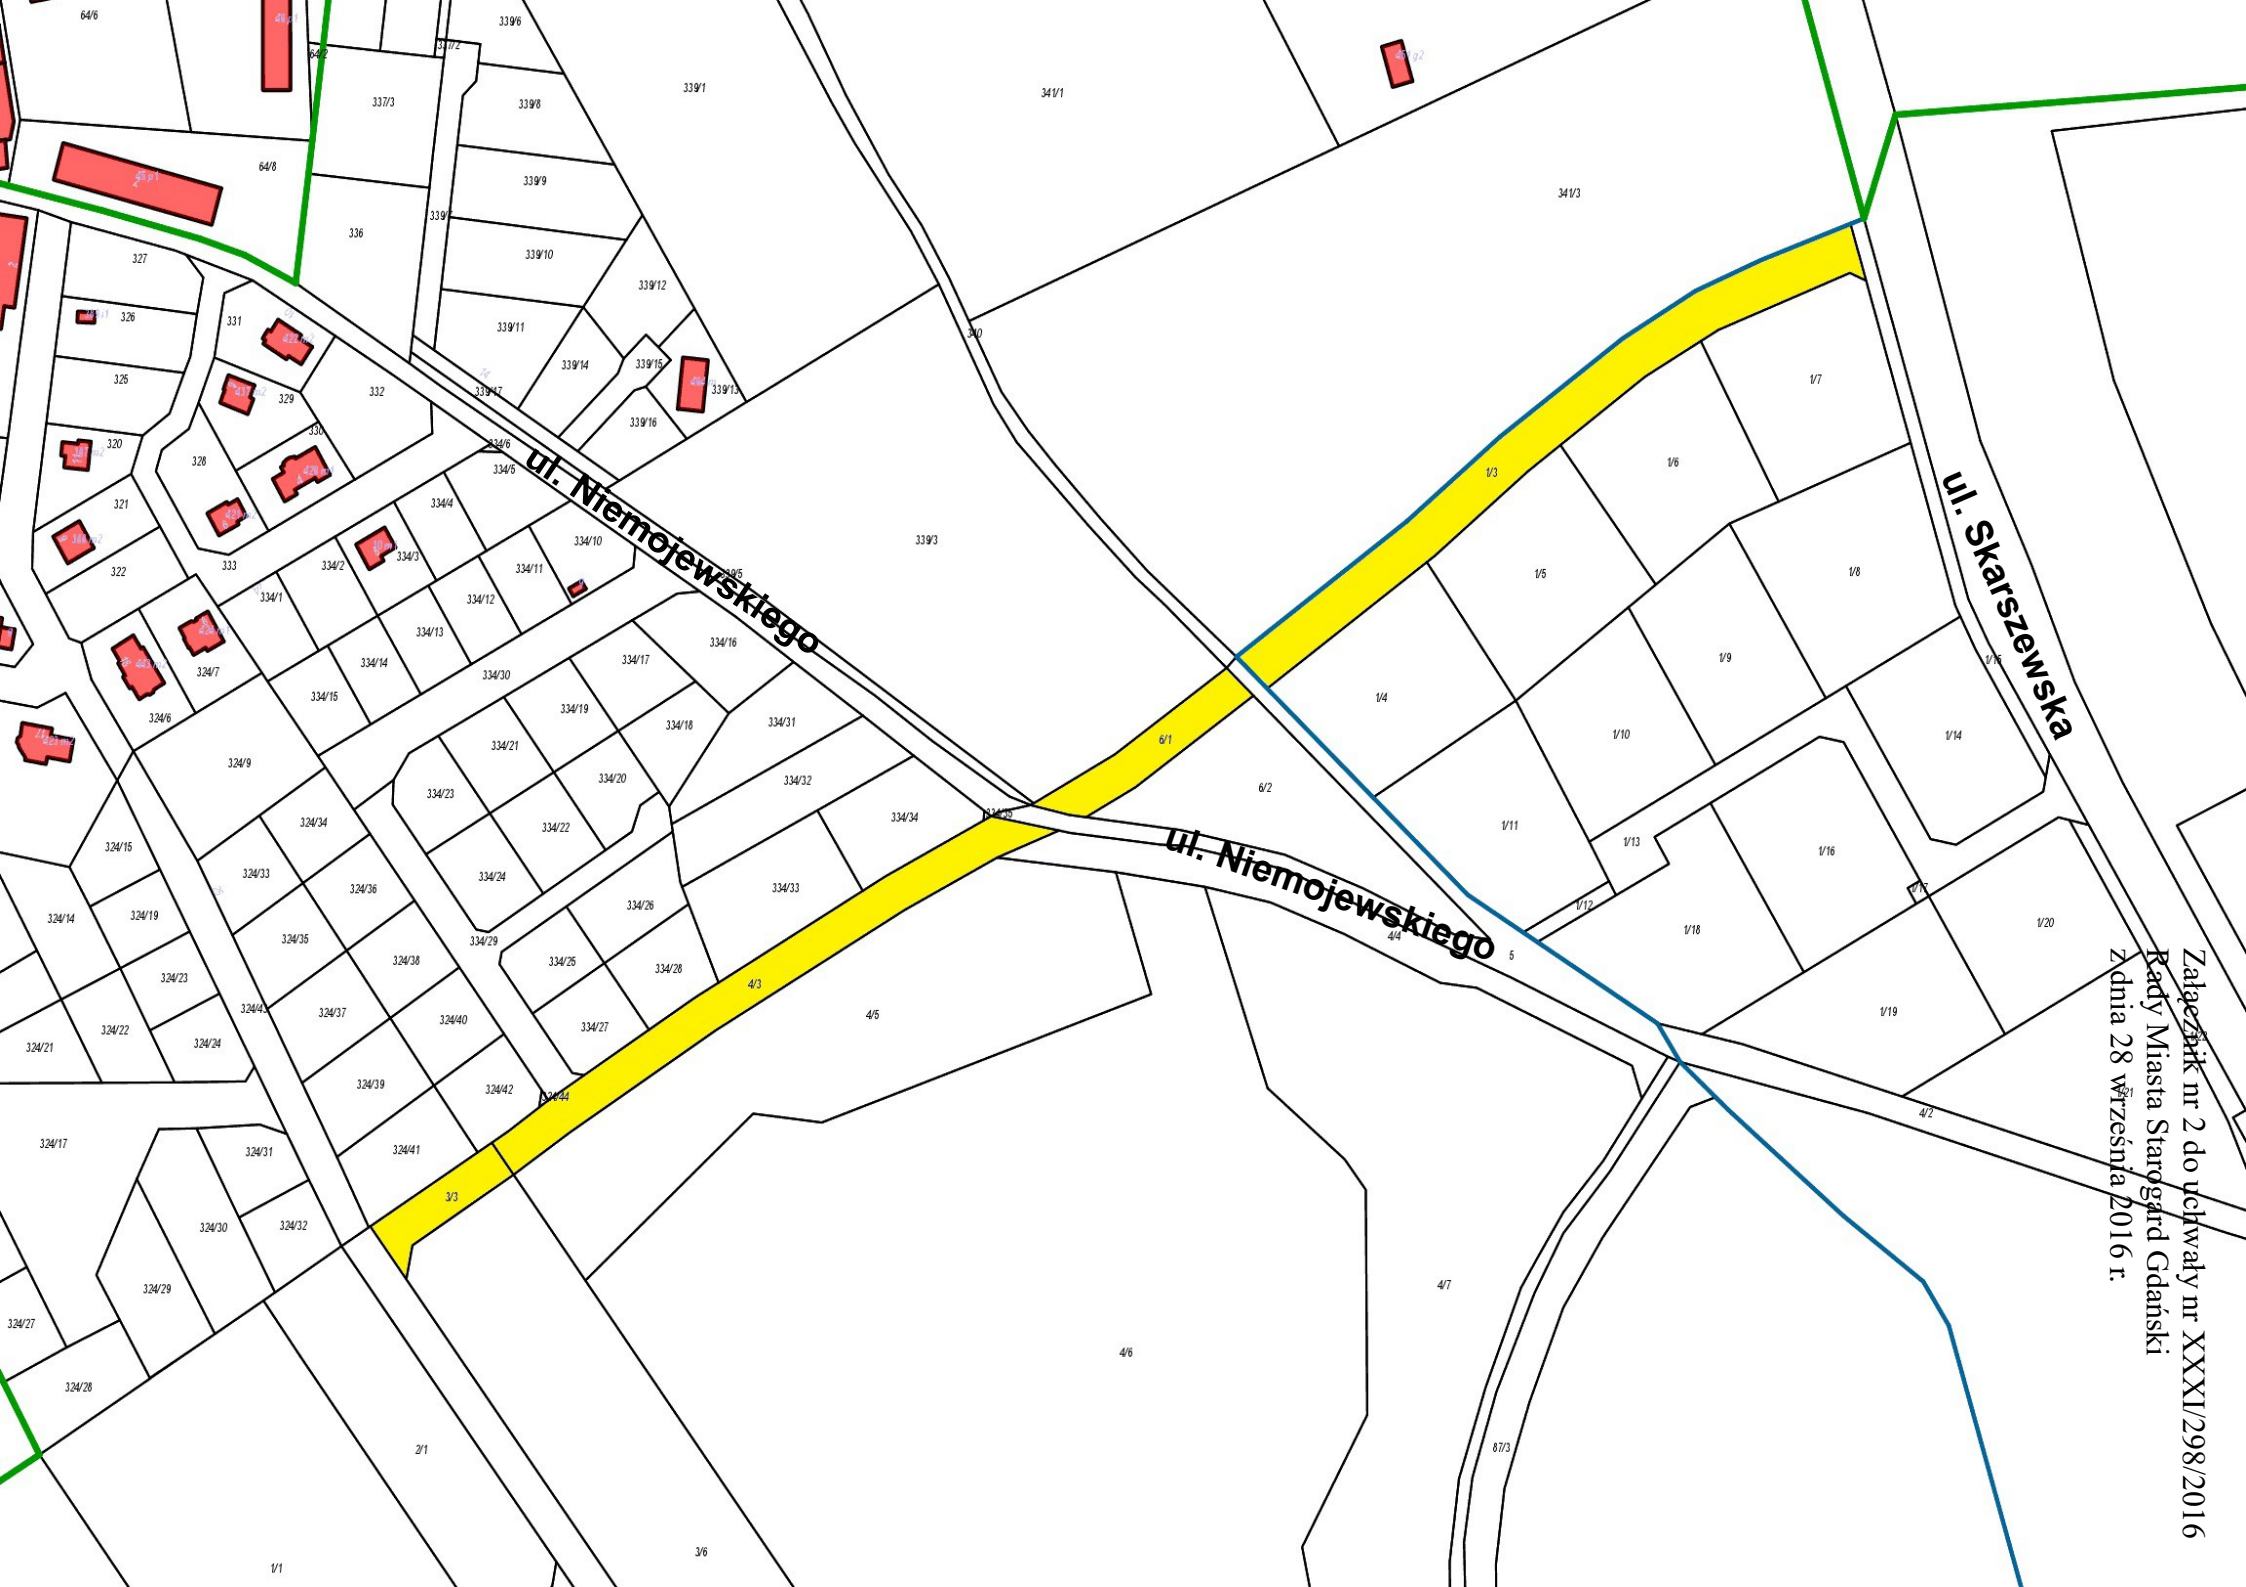

Załącznik nr 2 do uchwały nr XXXI/298/2016
Rady Miasta Starogard Gdański
z dnia 28 września 2016 r.