

ZAŁĄCZNIK NR 1  
do Uchwały Nr XXXIII/310/2016 Rady Miasta Starogard Gdański  
z dnia 26 października 2016 r.


RYSUNEK PLANU

SKALA 1:1000




LEGENDA:

- GRANICA OPRACOWANIA PLANU
- GRANICA I NR OBRĘBÓW GEODEZYJNYCH
- LINIE ROZGRANICZAJĄCE TERENY O RÓŻNYM PRZEZNACZENIU LUB RÓŻNYCH ZASADACH ZAGOSPODAROWANIA
- NIETRZEKACZALNE LINIE ZABUDOWY
- OBOWIĄZUJĄCE LINIE ZABUDOWY
- OZNACZENIA LICZBOWO-LITEROWE IDENTYFIKUJĄCE TERENY WYDZIELONE LINIAMI ROZGRANICZAJĄCYMI, GDZIE LICZBA OZNACZA NUMER KOLEJNY, PORZĄDKOWY TERENU, A LITERY NASTĘPUJĄCE PRZEZNACZENIA TERENÓW:
  - MW - TERENY ZABUDOWY MIESZKANIOWEJ WIELORODZINNEJ
  - MW / U - TERENY ZABUDOWY MIESZKANIOWEJ WIELORODZINNEJ I USŁUGOWEJ
  - U - TEREN ZABUDOWY USŁUGOWEJ
  - U / MW - TERENY ZABUDOWY USŁUG NIEUCIĄŻLIWYCH I ZABUDOWY MIESZKANIOWEJ WIELORODZINNEJ
  - U / MN - TERENY ZABUDOWY USŁUG NIEUCIĄŻLIWYCH I ZABUDOWY MIESZKANIOWEJ JEDNORODZINNEJ
  - U / P - TERENY ZABUDOWY USŁUGOWEJ ORAZ USŁUGOWO - PRODUKCYJNEJ
  - P / U - TERENY ZABUDOWY PRODUKCYJNO - USŁUGOWEJ, MAGAZYNÓW I SKŁADÓW ORAZ OBIEKTÓW PRODUKCYJNYCH
  - KDW - TEREN KOMUNIKACJI, DRÓG WEWNĘTRZNYCH
- ISTNIEJĄCA ZIELEŃ DO OCHRONY, W TYM:
  - SZPALERY DRZEW
  - GRUPY DRZEW I POJEDYNCZE DRZEWA,
- WYMAGANA ZIELEŃ IZOLACYJNO-KRAJOBRAZOWA W URZĄDZENIU I ZAGOSPODAROWANIU TERENU
- OBIEKTY ZABYTKOWE CHRONIONE USTALENIAMI PLANU - WPISANE DO WOJEWÓDZKIEJ EWIDENCJI ZABYTKÓW
- OBIEKTY ZABYTKOWE CHRONIONE USTALENIAMI PLANU - WPISANE DO GMINNEJ EWIDENCJI ZABYTKÓW
- OBSZARY ZAKAZU LOKALIZACJI BUDYNKÓW
- GRANICE OBSZARU ŚRÓDMIEJSKIEGO
- GRANICA HISTORYCZNEGO ZESPÓŁU BUDOWLANEGO DAWNEJ RZEŹNI MIEJSKIEJ
- OBIEKTY NIEISTNIEJĄCE
- ISTNIEJĄCE STACJE TRANSFORMATOROWE
- LINIE ROZGRANICZAJĄCE WRAZ Z OZNACZENIEM FUNKCJI TERENU W OBOWIĄZUJĄCYM MPZP (uchwalonym Uchwałą Nr LXIII/547/2010 Rady Miasta z dnia 28 października 2010r. (Dz.Urz. Woj. Pom. Nr 161 z dn. 20.12.2010r., poz.3268 zmienił uchwałą Rady Miasta Starogard Gdański Nr XXIII/196/2012 z dnia 28 marca 2012 r. - Dz.Urz. Woj. Pom. z dn. 25.04.2012r., poz.1500)

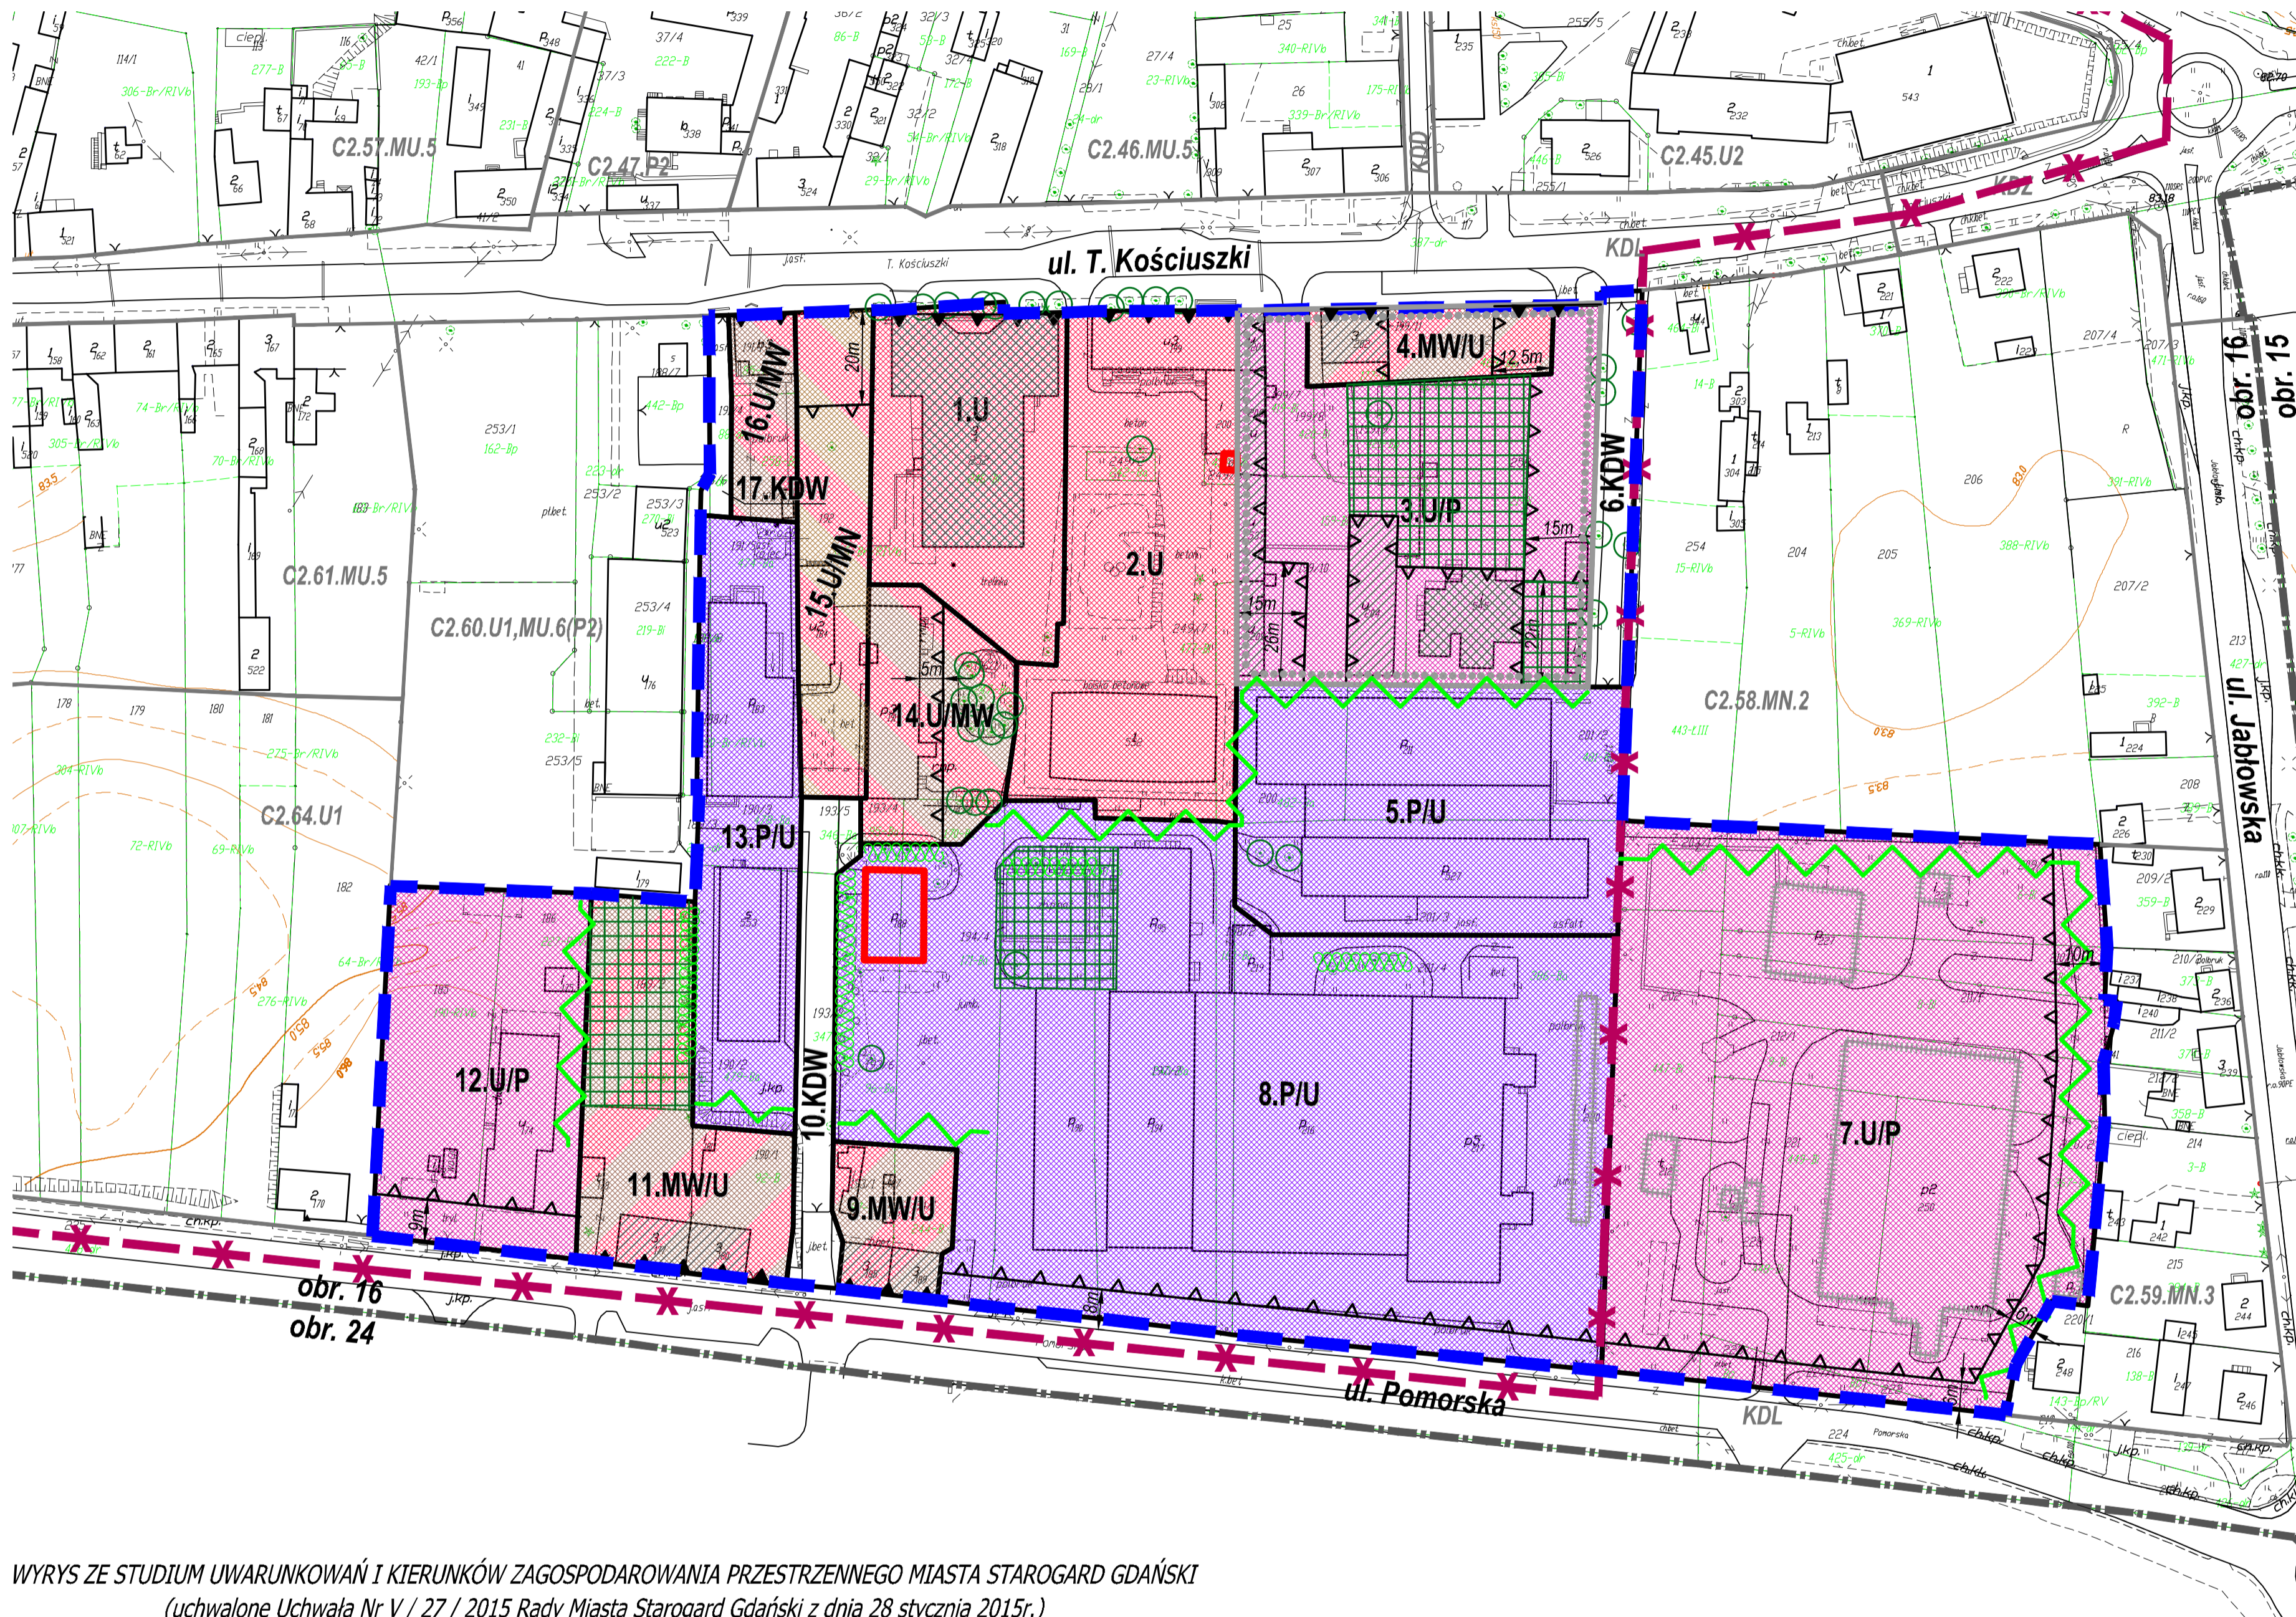


WYRYS ZE STUDIUM UWARUNKOWAŃ I KIERUNKÓW ZAGOSPODAROWANIA PRZESTRZENNEGO MIASTA STAROGARD GDAŃSKI  
(uchwalone Uchwałą Nr V / 27 / 2015 Rady Miasta Starogard Gdański z dnia 28 stycznia 2015r.)


--- orientacyjna granica terenu opracowania MPZP

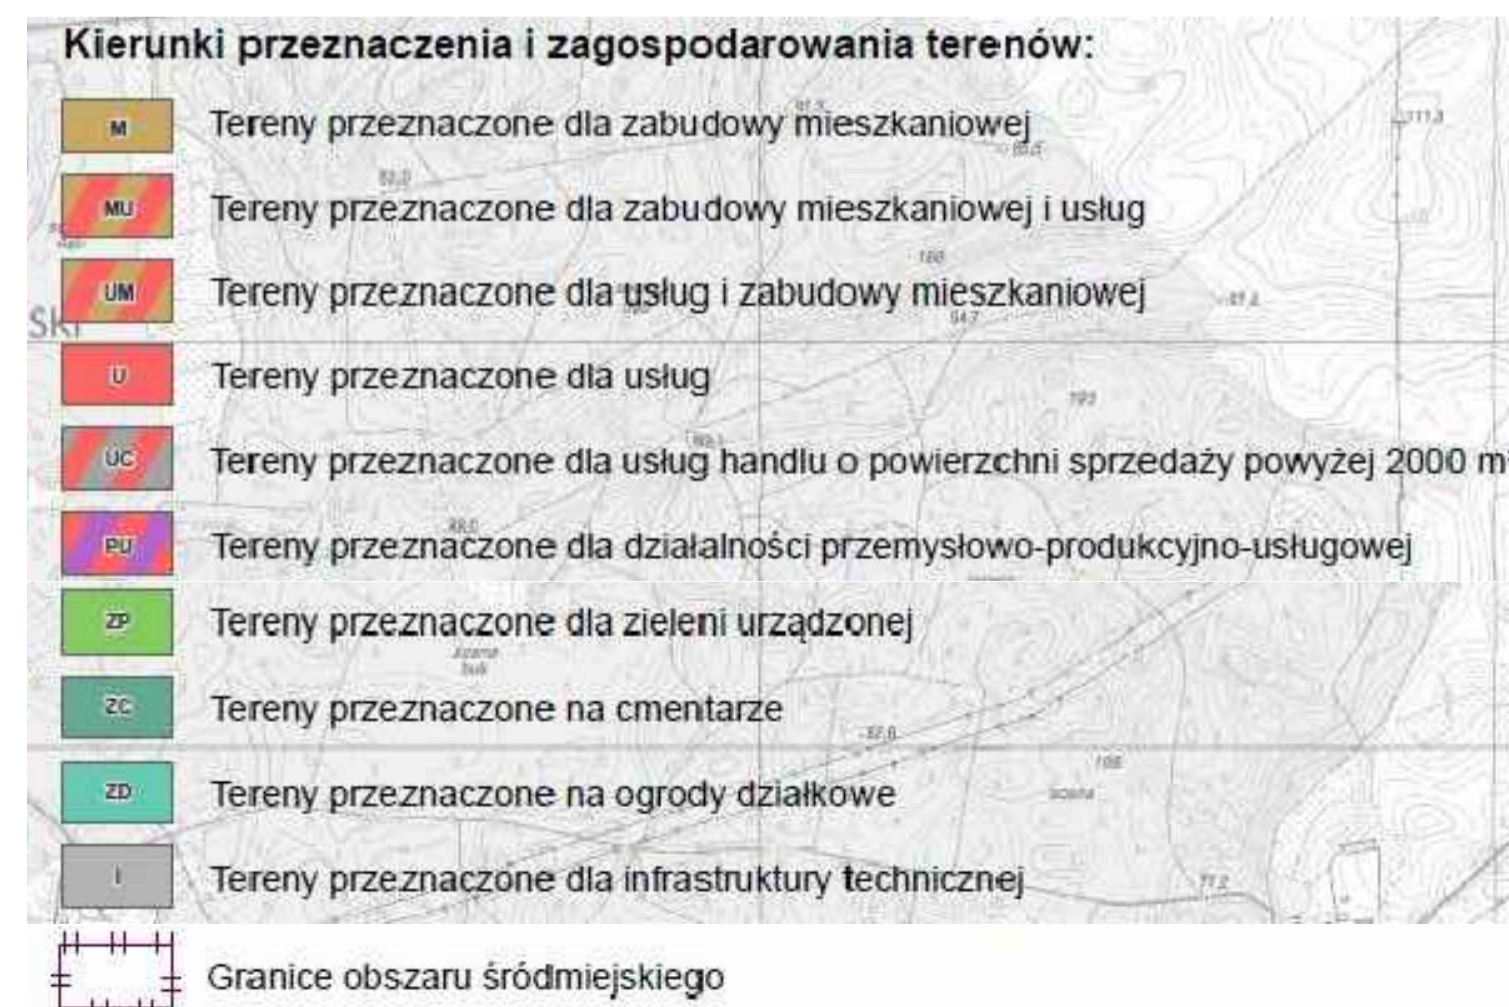

zał. nr 2.3.

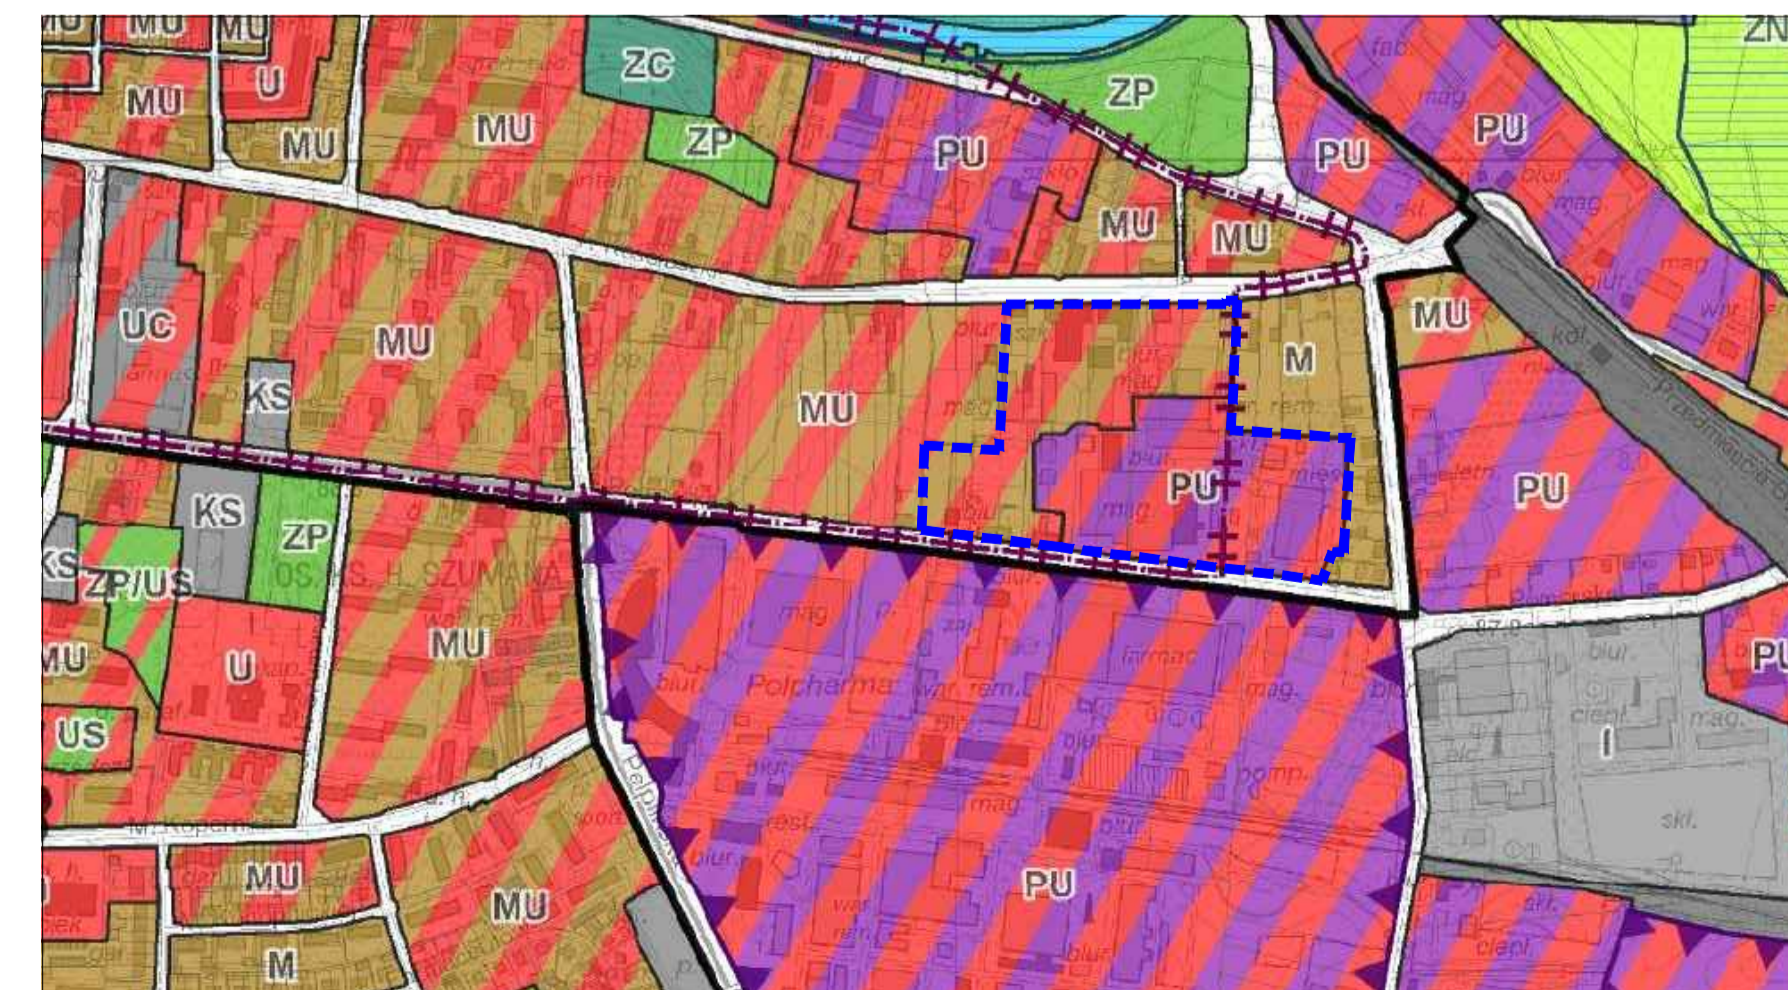

zał. nr 2.5.

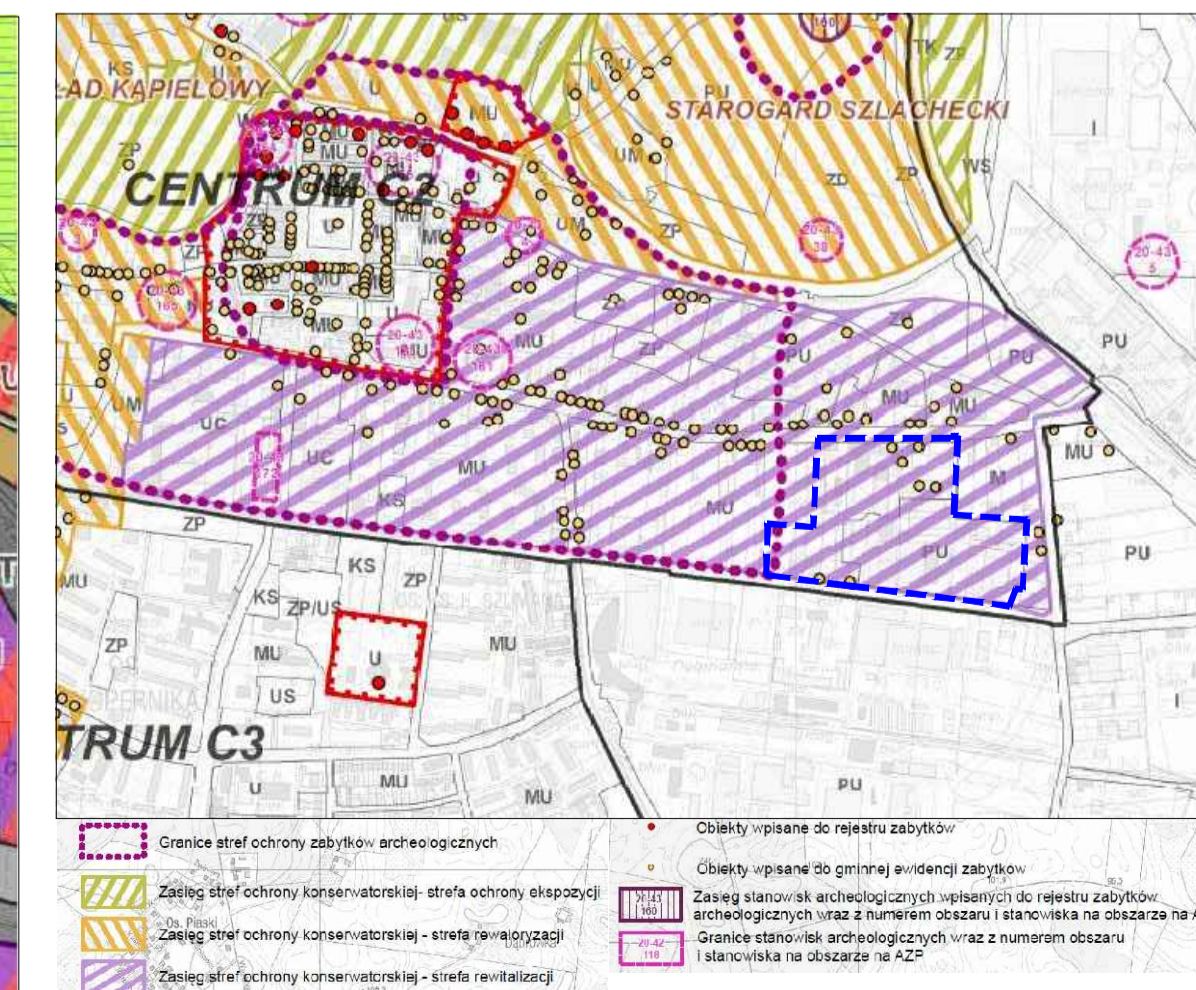

PRZEDSIĘBIORSTWO PROJEKTOWO-REALIZACYJNE SP. Z O.O.  
UL. KOŚCIUSZKI 34G, 83-200 STAROGARD GDAŃSKI  
TEL. 58 56 220 57, FAX. 58 56 114 78,  
e-mail: pprdom@pprdom.pl

ZMIANA MIEJSCOWEGO PLANU ZAGOSPODAROWANIA PRZESTRZENNEGO W REJONIE ULIC KOŚCIUSZKI - POMORSKA W STAROGARDZIE GDAŃSKIM UCHWALONEGO UCHWAŁĄ NR XXX/274/2005 RADY MIEJSKIEJ STAROGARDU GDAŃSKIEGO Z DNIA 23 LUTEGO 2005R. (PUBLIKACJA: DZ. URZ. WOJ. POM. NR 41 Z DNIA 29 KWIEŃNIA 2005R. POZ. 798), ZMIENIONEGO UCHWAŁĄ NR XXXVII/358/2013 RADY MIASTA STAROGARD GDAŃSKI Z DNIA 27 MARCA 2013R. - DLA OBSZARU OZNACZONEGO SYMBOLEM "10U" - DZ. NR 192 OBR.16 (PUBLIKACJA: DZ.URZ.WOJ.POM. Z DNIA 7 MAJA 2013R. POZ. NR 2079).

RYSUNEK PLANU

Autor opracowania: mgr inż. arch. Maria Kiełb-Starczuk  
(uprawnienia do projektowania w planowaniu przestrzennym nr 1334/93)

Opracowanie graficzne: mgr inż. arch. Małgorzata Dziwulska

data opracowania: PAŹDZIERNIK 2016 r.