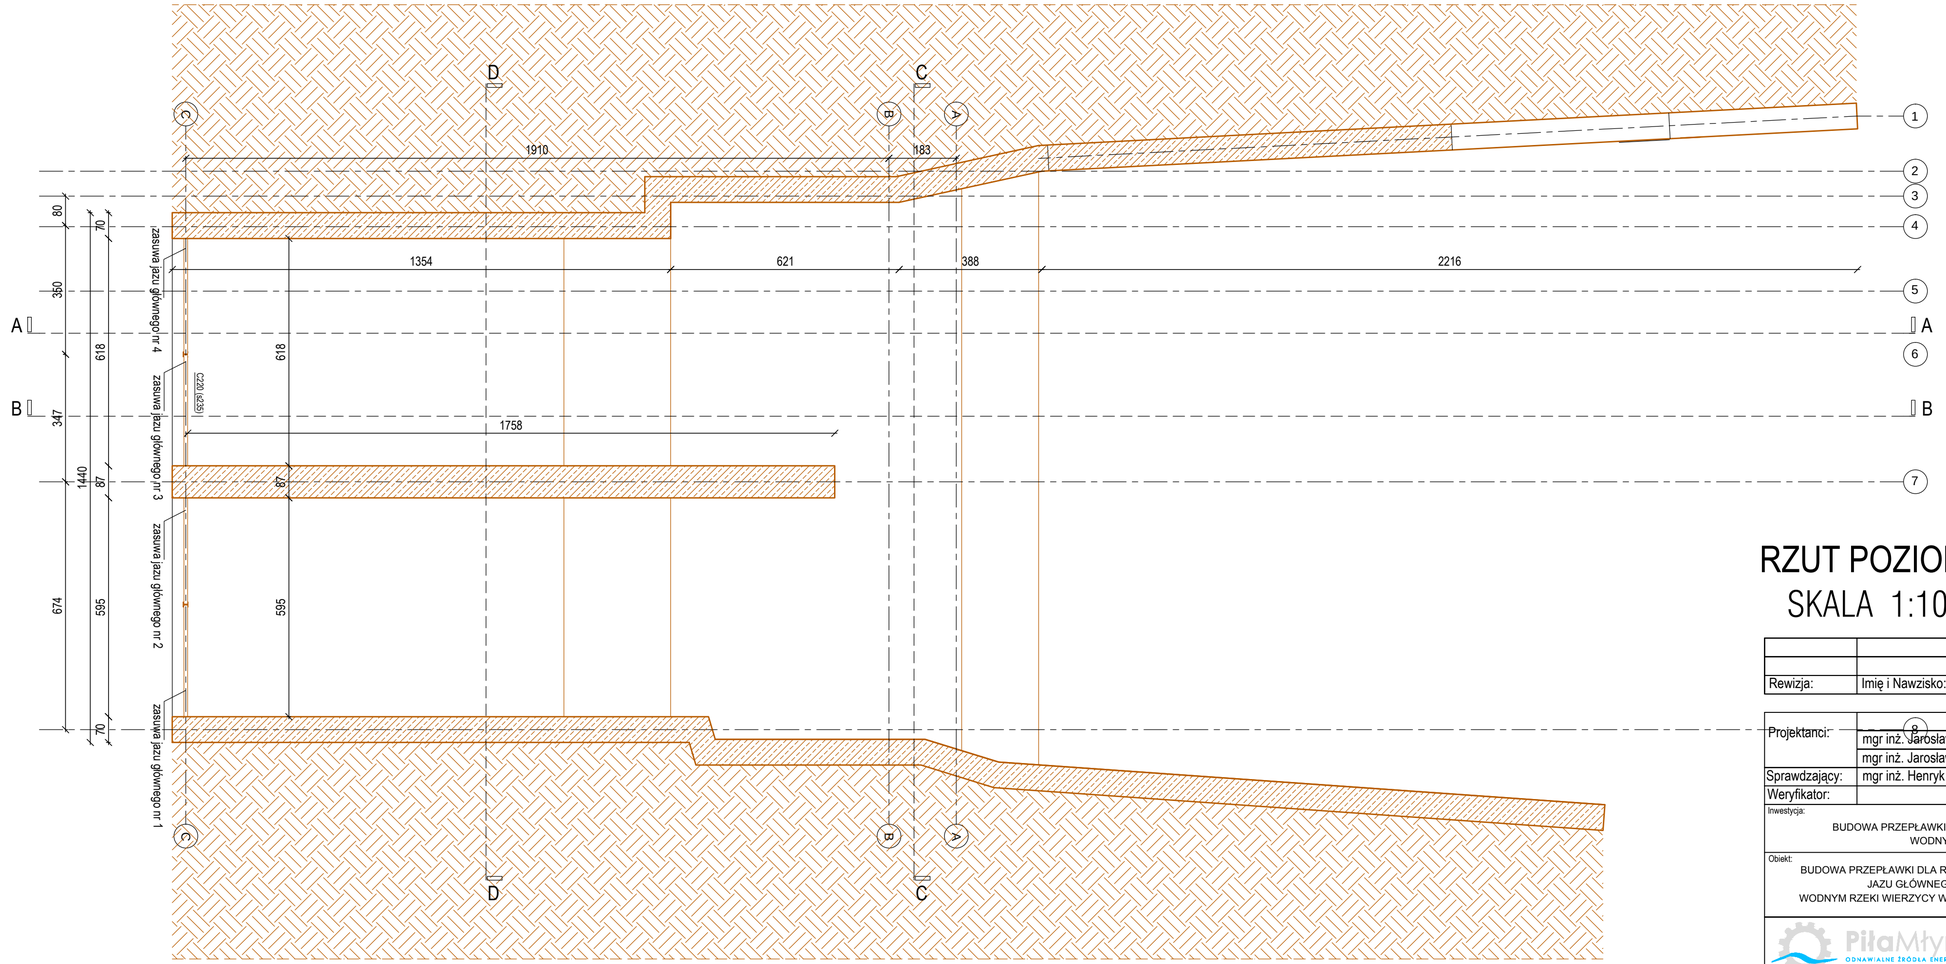


RZUT POZIOMY - STAN ISTNIEJĄCY

SKALA 1:100

Rewizja:	Imię i Nawzisko:	Opis:	Data:

Projektanci:	Imię i Nazwisko:	Podpis:	Data:
	mgr inż. Jarosław Zaremba UA-IV/8346/12/TO/89 spec. konstr. bez ograniczeń		14.07.2016
	mgr inż. Jarosław Gałązka		
Sprawdzający:	mgr inż. Henryk Soboczyński UAN-N-V/14/TO/85 spec. konstr. bez ograniczeń		14.07.2016
Weryfikator:			

Inwestycja:
BUDOWA PRZEPŁAWKI DLA RYB WRAZ Z MODERNIZACJĄ JAZU GŁÓWNEGO NA STOPNIU WODNYM RZEKI WIERZYCY W STAROGARDZIE GDAŃSKIM

Nr egzemplarza:

Obiekt:
BUDOWA PRZEPŁAWKI DLA RYB WRAZ Z MODERNIZACJĄ JAZU GŁÓWNEGO NA STOPNIU WODNYM RZEKI WIERZYCY W STAROGARDZIE GDAŃSKIM

Nr rysunku: 1/A

PiłaMłyn ODNAWIALNE ŹRÓDŁA ENERGII
Piła Młyn Bogusław Puchowski
Białe Błota 18, 86-131 Jeżewo
T:+48 52 33 18 666
M:+48 602 652 262
kuba_puchowski@wp.pl

Stadium:	Wymiarowanie:	Format:	Skala:
PB	cm	A...	1:100

Rozwiązania zawarte w niniejszym opracowaniu stanowią własność "Piły Młyn" i mogą być stosowane, powielane oraz udostępniane osobom trzecim jedynie na podstawie pisemnego zezwolenia właściciela, z zastrzeżeniem wszelkich skutków prawnych.