


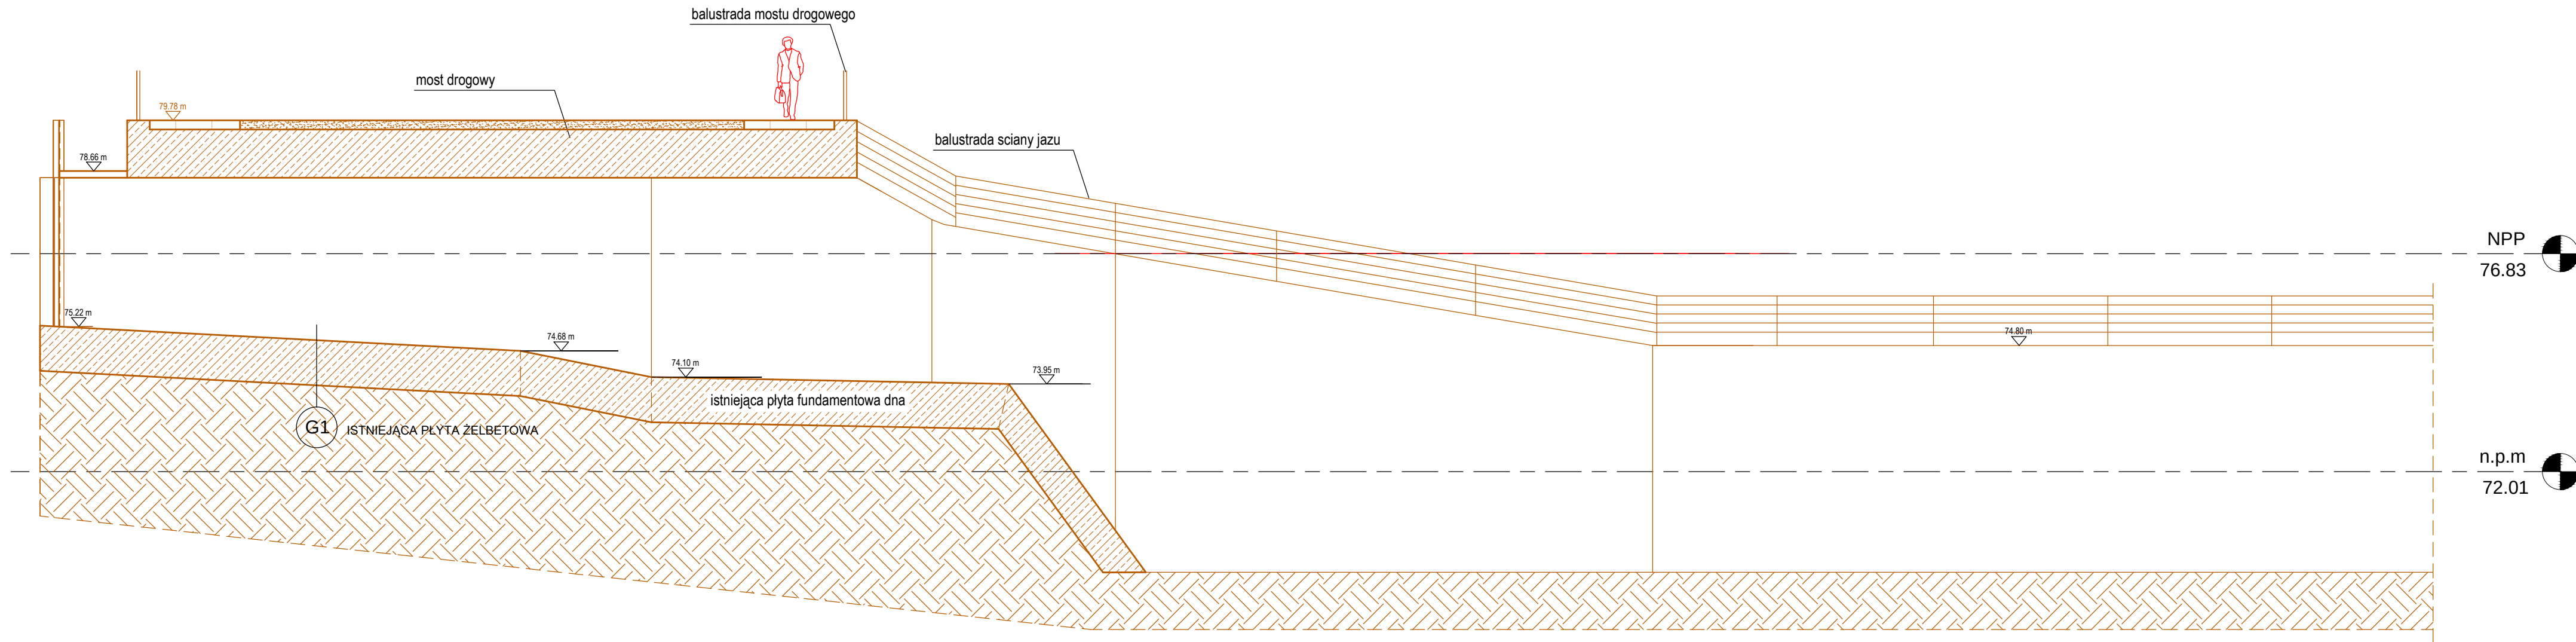

PRZEKRÓJ W OSI "1" - ISTNIEJĄCA BUDOWŁA
SKALA 1:100

- części budowlane istniejące
- części budowlane nowoprojektowane
- urządzenia mechaniczne

Rewizja:	Imię i Nawzisko:	Opis:	Data:		
Projektanci:	Imię i Nazwisko:	Podpis:	Data:		
	mgr inż. Jarosław Zaremba UA-IV/8346/12/TO/89 spec. konstr. bez ograniczeń		14.07.2016		
	mgr inż. Jarosław Gałązka				
Sprawdzający:	mgr inż. Henryk Soboczyński UAN-N-V/14/TO/85 spec. konstr. bez ograniczeń		14.07.2016		
Weryfikator:					
Inwestycja: BUDOWA PRZEPŁAWKI DLA RYB WRAZ Z MODERNIZACJĄ JAZU GŁÓWNEGO NA STOPNIU WODNYM RZeki WIERZYCY W STAROGARDZIE GDAŃSKIM			Nr egzemplarza:		
Obiekt: BUDOWA PRZEPŁAWKI DLA RYB WRAZ Z MODERNIZACJĄ JAZU GŁÓWNEGO NA STOPNIU WODNYM RZeki WIERZYCY W STAROGARDZIE GDAŃSKIM					
Nr rysunku: 4/A					
 Pila Młyn ODNAWIALNE ŹRÓDŁA ENERGII	Pila Młyn Bogusław Puchowski Białe Błota 18, 86-131 Jezewo T:+48 52 33 18 666 M:+48 602 652 262 kuba.puchowski@wp.pl	Stadium: PB	Wymiarowanie: cm	Format: A...	Skala: 1:100
	Rozwiązania zawarte w niniejszym opracowaniu stanowią własność "Pily Młyn" i mogą być stosowane, powielane oraz udostępniane osobom trzecim jedynie na podstawie pisemnego zezwolenia właściciela, z zastrzeżeniem wszelkich skutków prawnych.				