


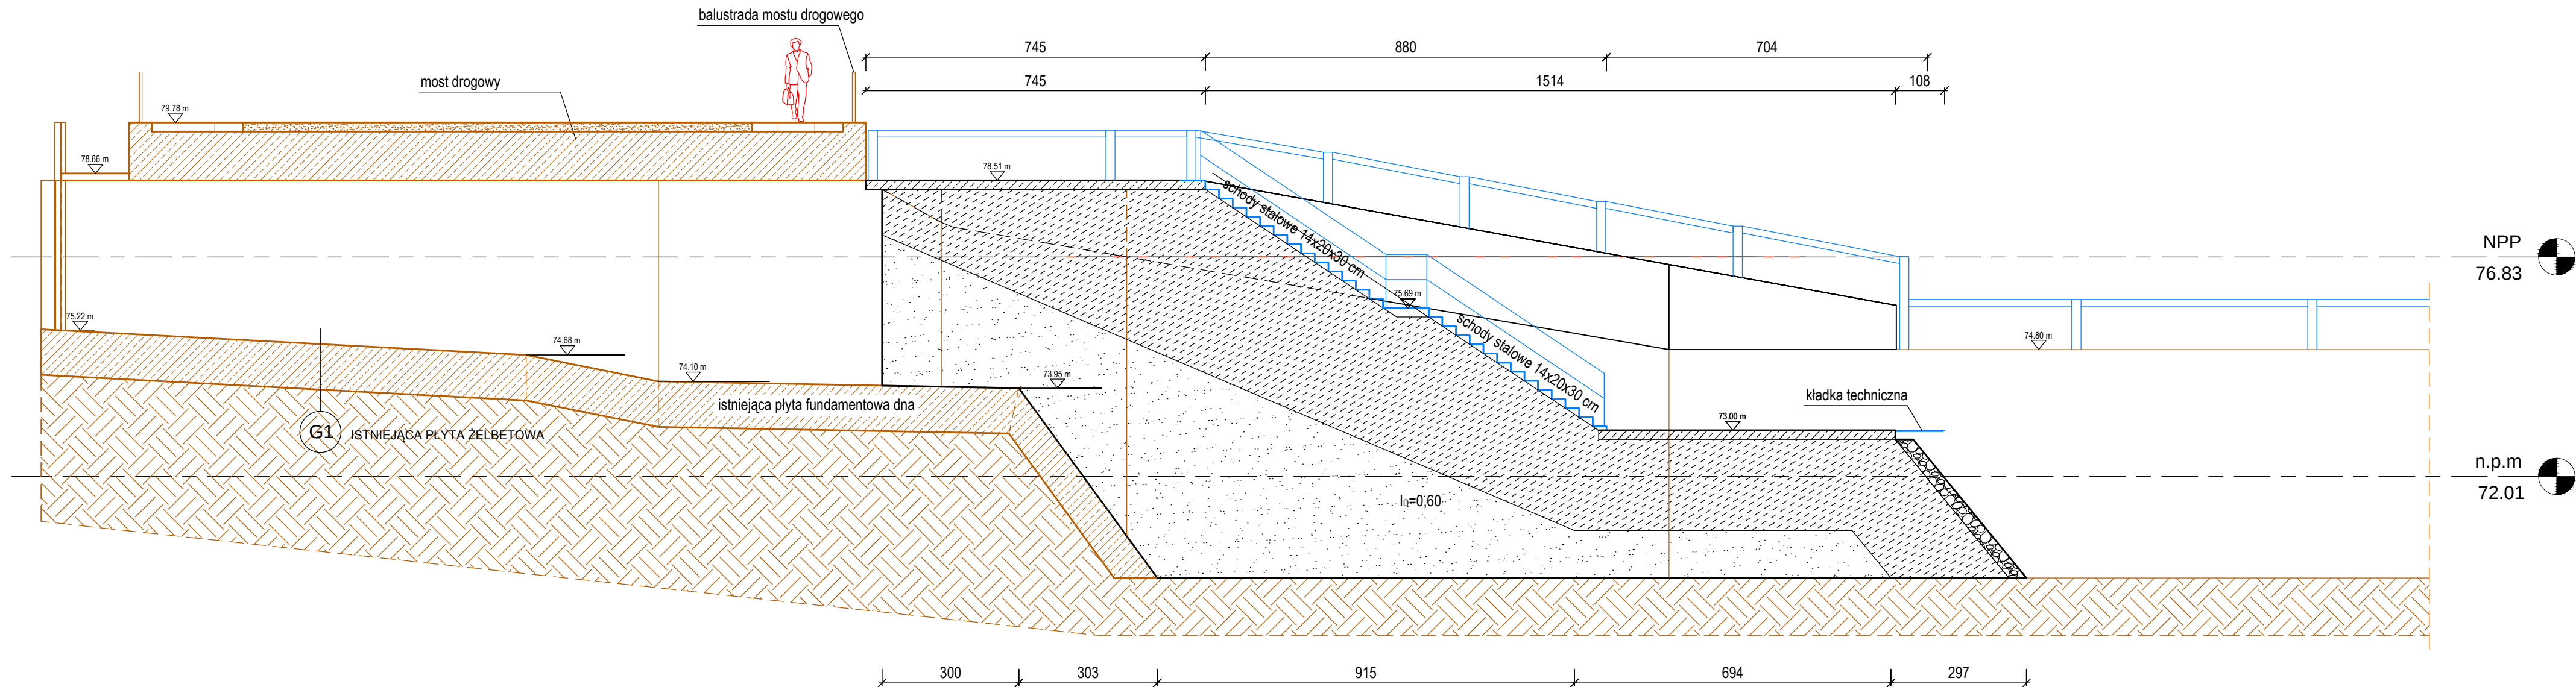

PRZEKRÓJ W OSI "2" - KOMUNIKACJA
SKALA 1:100

- części budowlane istniejące
- części budowlane nowoprojektowane
- urządzenia mechaniczne

Rewizja:	Imię i Nazwisko:	Opis:	Data:
Projektanci:	Imię i Nazwisko:	Podpis:	Data:
	mgr inż. Jarosław Zaremba UA-IV/8346/12/TO/89 spec. konstr. bez ograniczeń		14.07.2016
	mgr inż. Jarosław Gałązka		
Sprawdzający:	mgr inż. Henryk Soboczyński UAN-N-V/14/TO/85 spec. konstr. bez ograniczeń		14.07.2016
Weryfikator:			
Inwestycja:			Nr egzemplarza:
BUDOWA PRZEPŁAWKI DLA RYB WRAZ Z MODERNIZACJĄ JAZU GŁÓWNEGO NA STOPNIU WODNYM RZeki WIERZYCY W STAROGARDZIE GDAŃSKIM			
Obiekt:		Nr rysunku:	
BUDOWA PRZEPŁAWKI DLA RYB WRAZ Z MODERNIZACJĄ JAZU GŁÓWNEGO NA STOPNIU WODNYM RZeki WIERZYCY W STAROGARDZIE GDAŃSKIM		6/A	
Stadium:		Wymiarowanie:	Format:
PB		cm	A...
Skala:			1:100
Pila Młyn Bogusław Puchowski Białe Błota 18, 86-131 Jezewo T: +48 52 33 18 666 M: +48 602 652 262 kuba_puchowski@wp.pl			
Rozwiązania zawarte w niniejszym opracowaniu stanowią własność "Pily Młyn" i mogą być stosowane, powielane oraz udostępniane osobom trzecim jedynie na podstawie pisemnego zezwolenia właściciela, z zastrzeżeniem wszelkich skutków prawnych.			