


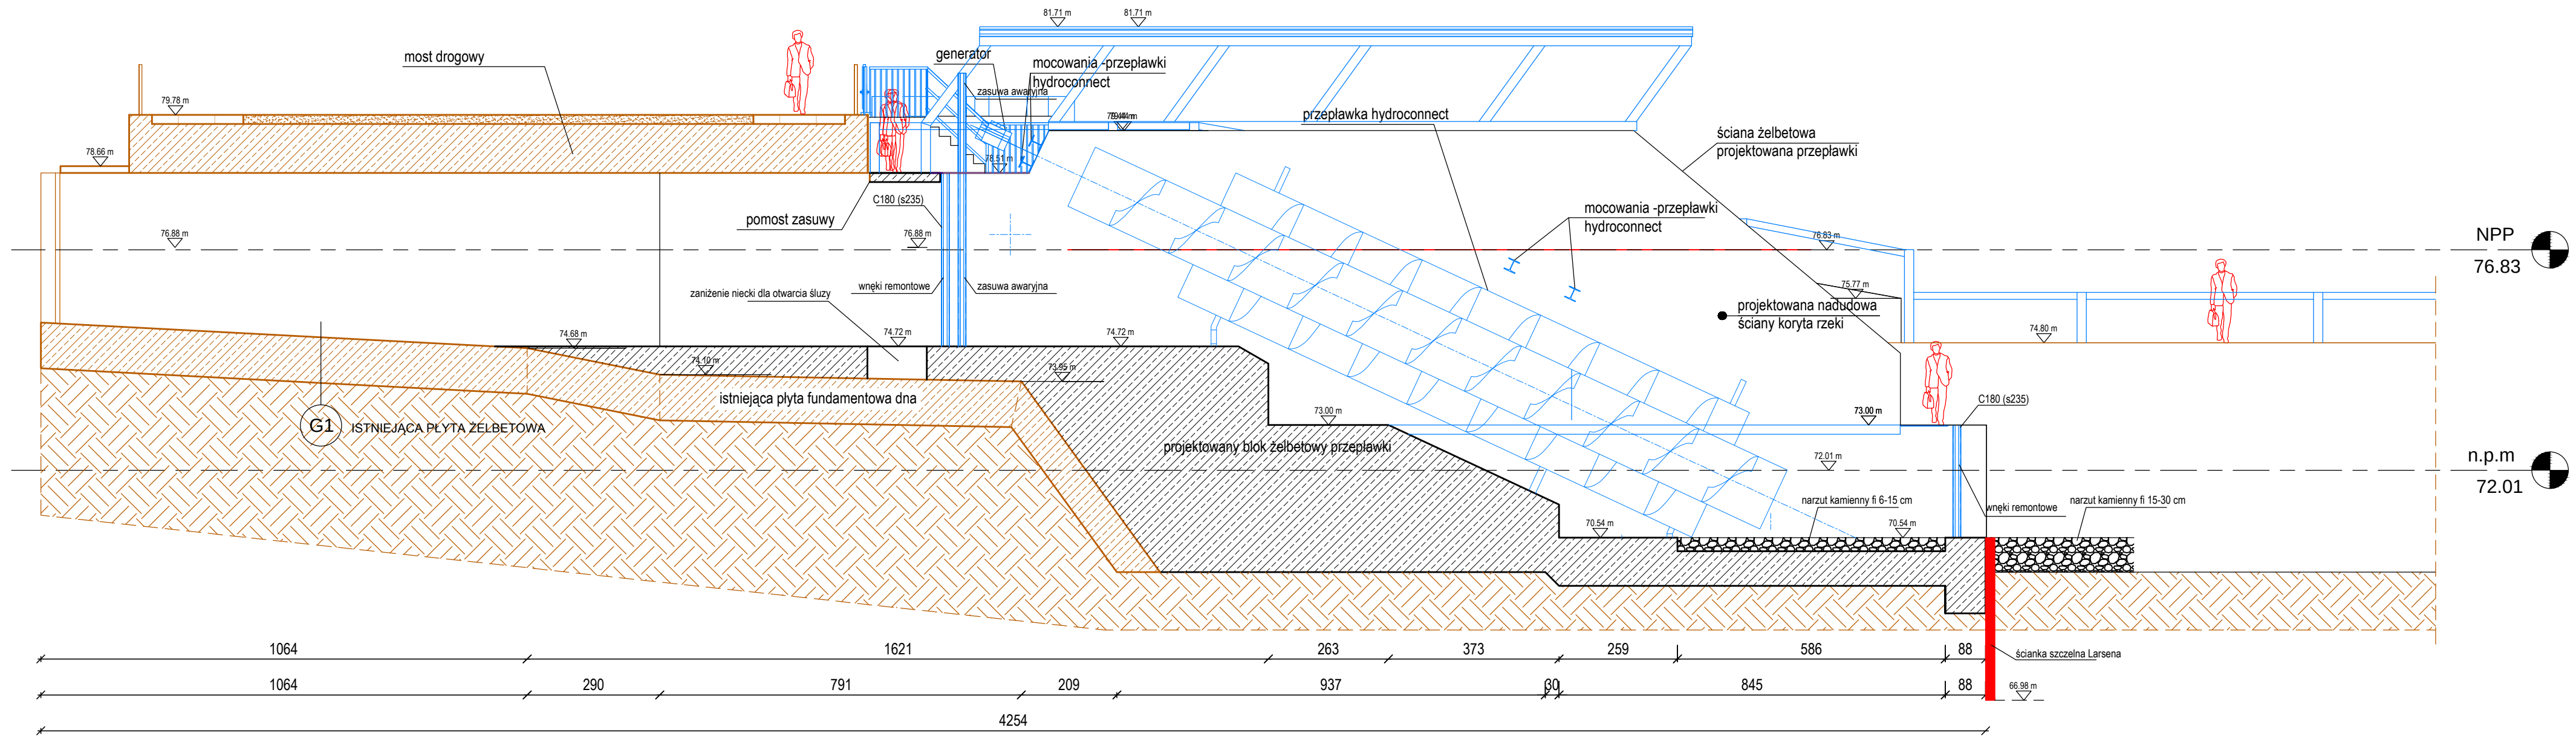

PRZEKRÓJ W OSI "5" - URZĄDZENIA HC
SKALA 1:100

- części budowlane istniejące
- części budowlane nowoprojektowane
- urządzenia mechaniczne

Rewizja:	Imię i Nazwisko:	Opis:	Data:		
Projektanci:	Imię i Nazwisko:	Podpis:	Data:		
	mgr inż. Jarosław Zaremba UA-IV/8346/12/TO/89 spec. konstr. bez ograniczeń		14.07.2016		
	mgr inż. Jarosław Gałązka				
Sprawdzający:	mgr inż. Henryk Soboczyński UAN-N-V/14/TO/85 spec. konstr. bez ograniczeń		14.07.2016		
Weryfikator:					
Inwestycja:			Nr egzemplarza:		
BUDOWA PRZEŁAWKI DLA RYB WRAZ Z MODERNIZACJĄ JAZU GŁÓWNEGO NA STOPNIU WODNYM RZEKI WIERZCY W STAROGARDZIE GDAŃSKIM					
Obiekt:		Nr rysunku:			
BUDOWA PRZEŁAWKI DLA RYB WRAZ Z MODERNIZACJĄ JAZU GŁÓWNEGO NA STOPNIU WODNYM RZEKI WIERZCY W STAROGARDZIE GDAŃSKIM		9/A			
	Pila Młyn Bogusław Puchowski Białe Błota 18, 86-131 Jezewo T: +48 52 33 18 666 M: +48 602 652 262 kuba_puchowski@wp.pl	Stadium:	Wymiarowanie:	Format:	Skala:
		PB	cm	A...	1:100
		Rozwiązania zawarte w niniejszym opracowaniu stanowią własność "Pily Młyn" i mogą być stosowane, powielane oraz udostępniane osobom trzecim jedynie na podstawie pisemnego zezwolenia właściciela, z zastrzeżeniem wszelkich skutków prawnych.			