


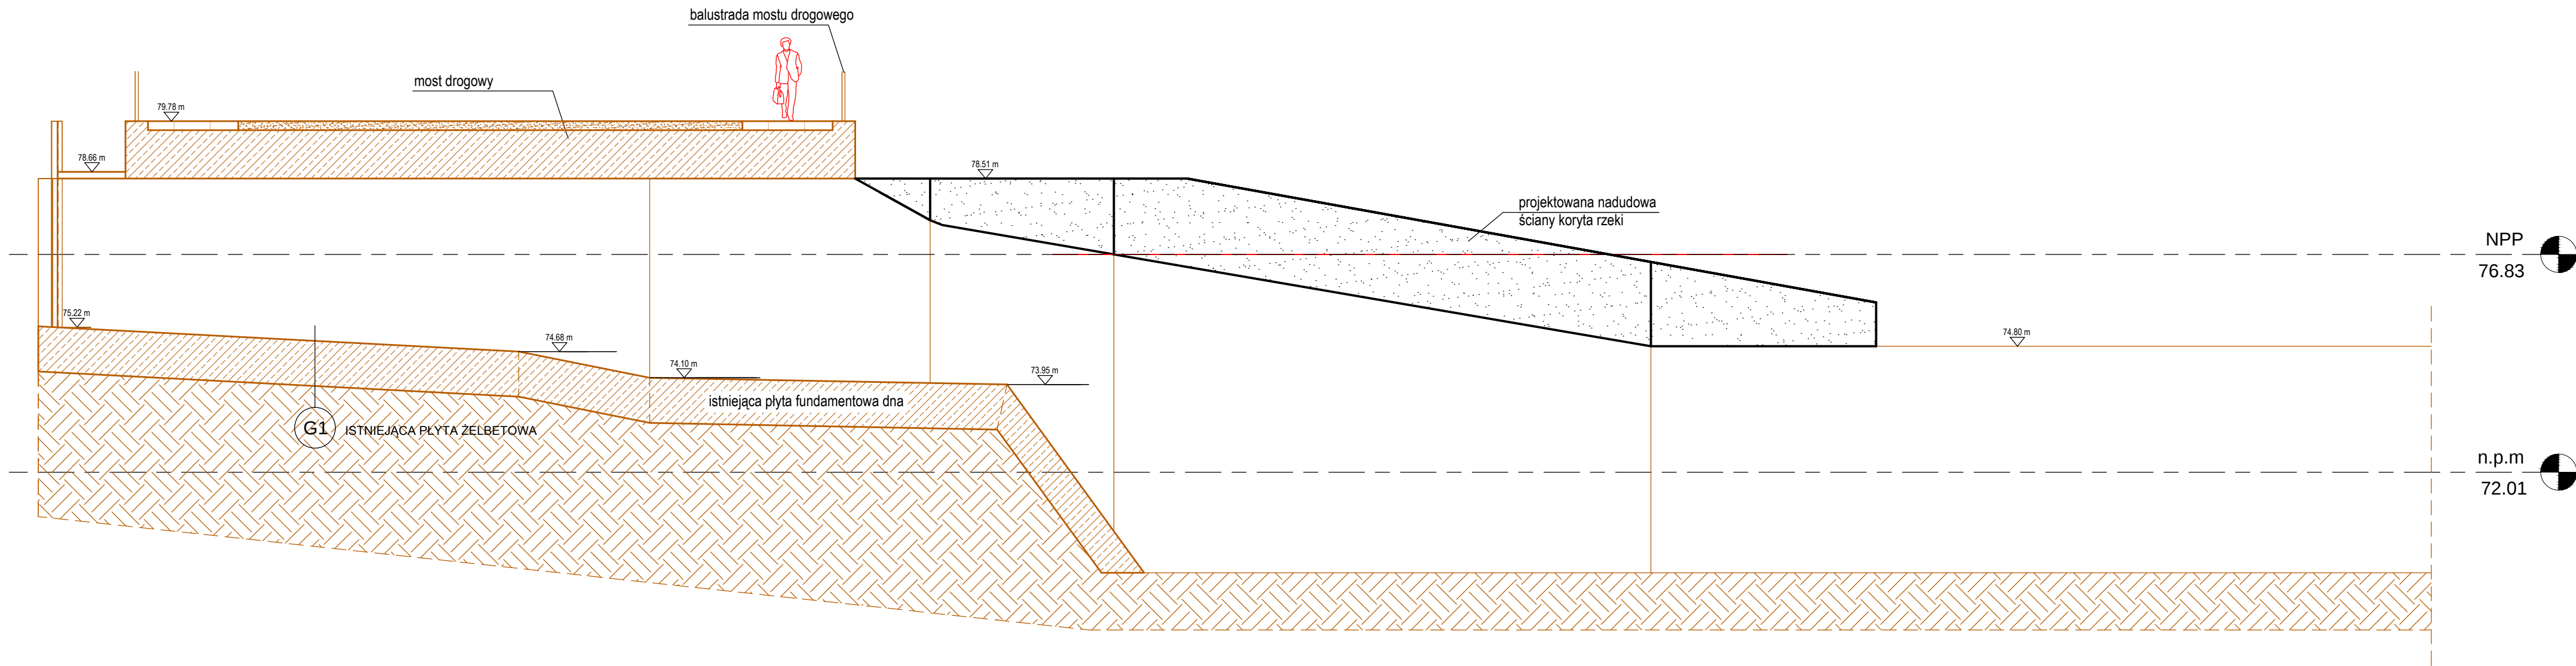

PRZEKRÓJ W OSI "1" - MUR ISTNIEJĄCY Z NADBUDOWĄ
SKALA 1:100

- części budowlane istniejące
- części budowlane nowoprojektowane
- urządzenia mechaniczne

Rewizja:	Imię i Nazwisko:	Opis:	Data:
Projektanci:	Imię i Nazwisko:	Podpis:	Data:
	mgr inż. Jarosław Zaremba UA-IV/8346/12/TO/89 spec. konstr. bez ograniczeń		14.07.2016
	mgr inż. Jarosław Gałązka		
Sprawdzający:	mgr inż. Henryk Soboczyński UAN-N-V/14/TO/85 spec. konstr. bez ograniczeń		14.07.2016
Weryfikator:			
Inwestycja:	BUDOWA PRZEŁAWKI DLA RYB WRAZ Z MODERNIZACJĄ JAZU GŁÓWNEGO NA STOPNIU WODNYM RZEKI WIERZCY W STAROGARDZIE GDAŃSKIM		Nr egzemplarza:
Obiekt:	BUDOWA PRZEŁAWKI DLA RYB WRAZ Z MODERNIZACJĄ JAZU GŁÓWNEGO NA STOPNIU WODNYM RZEKI WIERZCY W STAROGARDZIE GDAŃSKIM	Nr rysunku:	5/A
		Stadium:	PB
		Wymiarowanie:	cm
		Format:	A...
		Skala:	1:100
Rozwiązania zawarte w niniejszym opracowaniu stanowią własność "Piły Młyn" i mogą być stosowane, powielane oraz udostępniane osobom trzecim jedynie na podstawie pisemnego zezwolenia właściciela, z zastrzeżeniem wszelkich skutków prawnych.			