


miasto Starogard Gdański

Podział miasta na jednostki urbanistyczne

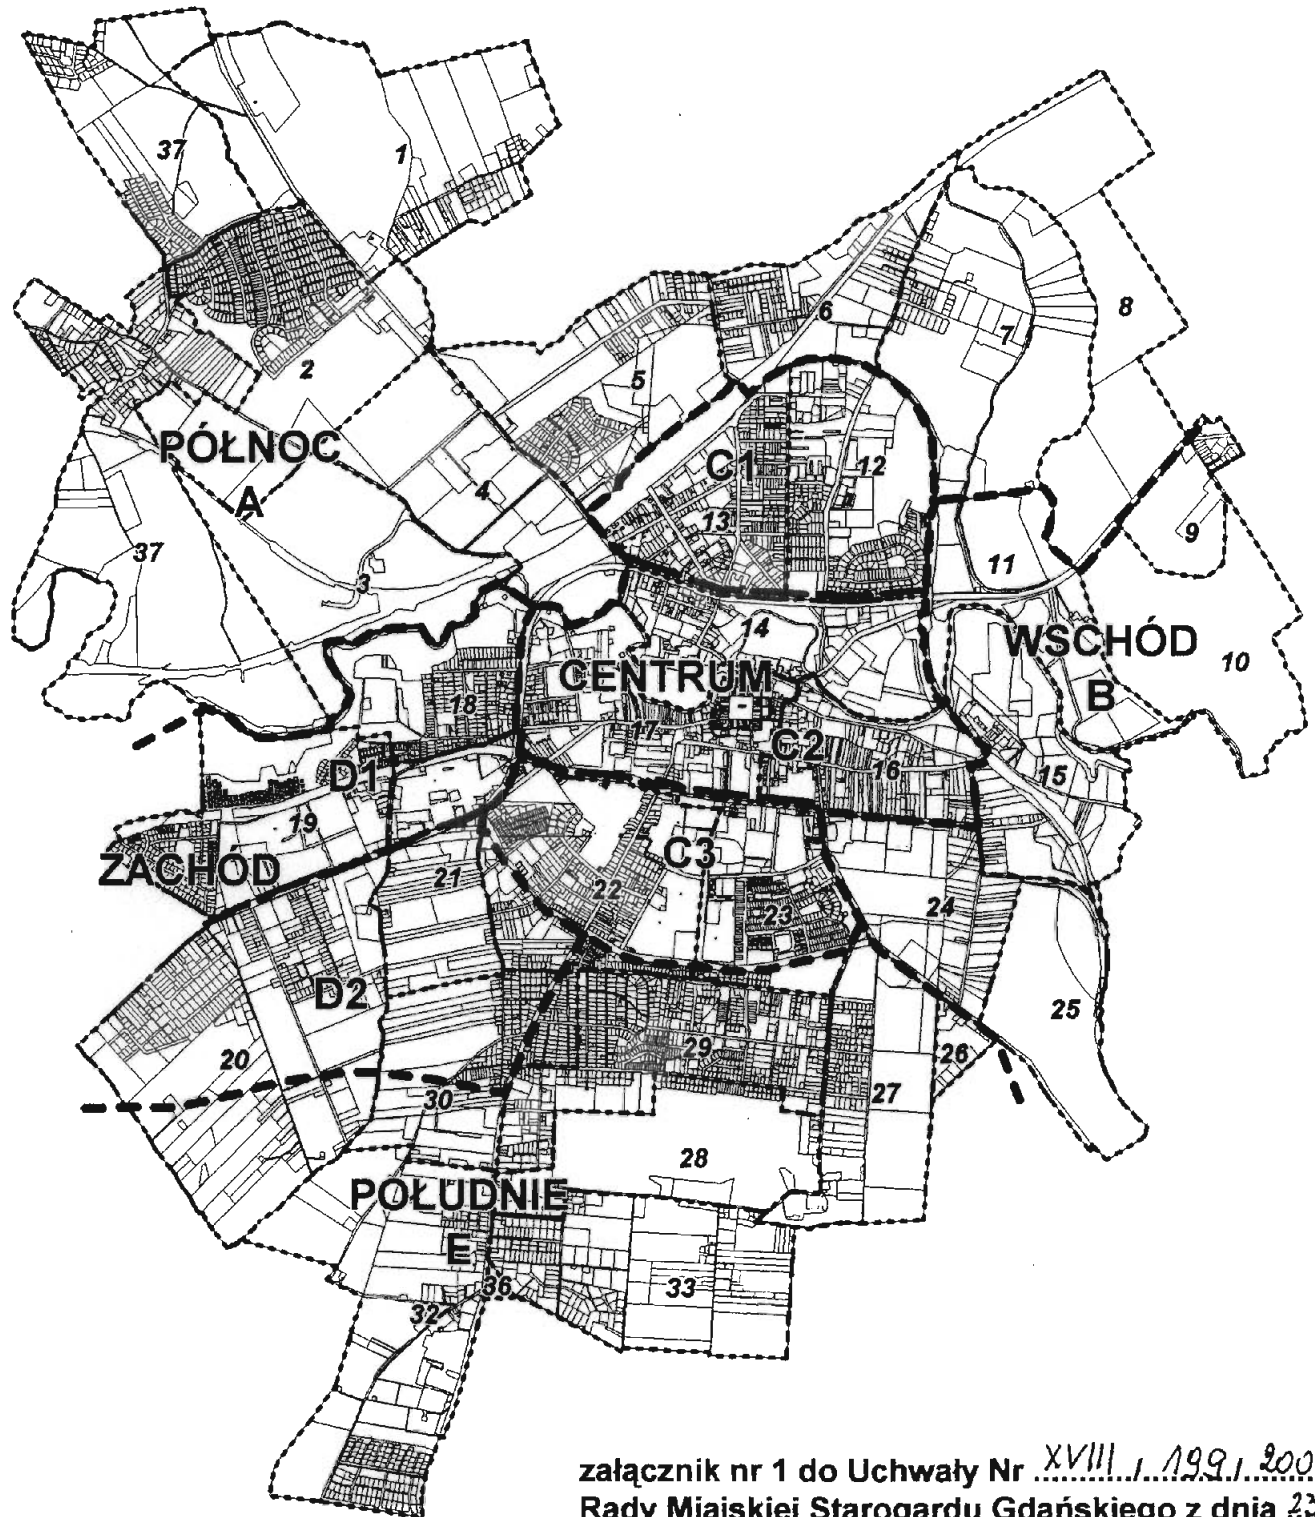

załącznik nr 1 do Uchwały Nr XVIII, 1999, 2000...
Rady Miejskiej Starogardu Gdańskiego z dnia 23.02.2000

- granice jednostek urbanistycznych
- PÓLNOC nazwa i symbol jednostki urbanistycznej
A
- granice wewnętrzne podziału jednostek
- 25 granice i nr obrębów geodezyjnych

PRZEWODNICZĄCY
RADY MIEJSKIEJ
Stefan Milewski
Stefan Milewski