


SKALA
1:2000

Załącznik nr 2 do uchwały nr XXVIII/250/2008
Rady Miasta Starogard Gdański
z dnia 25 czerwca 2008r.

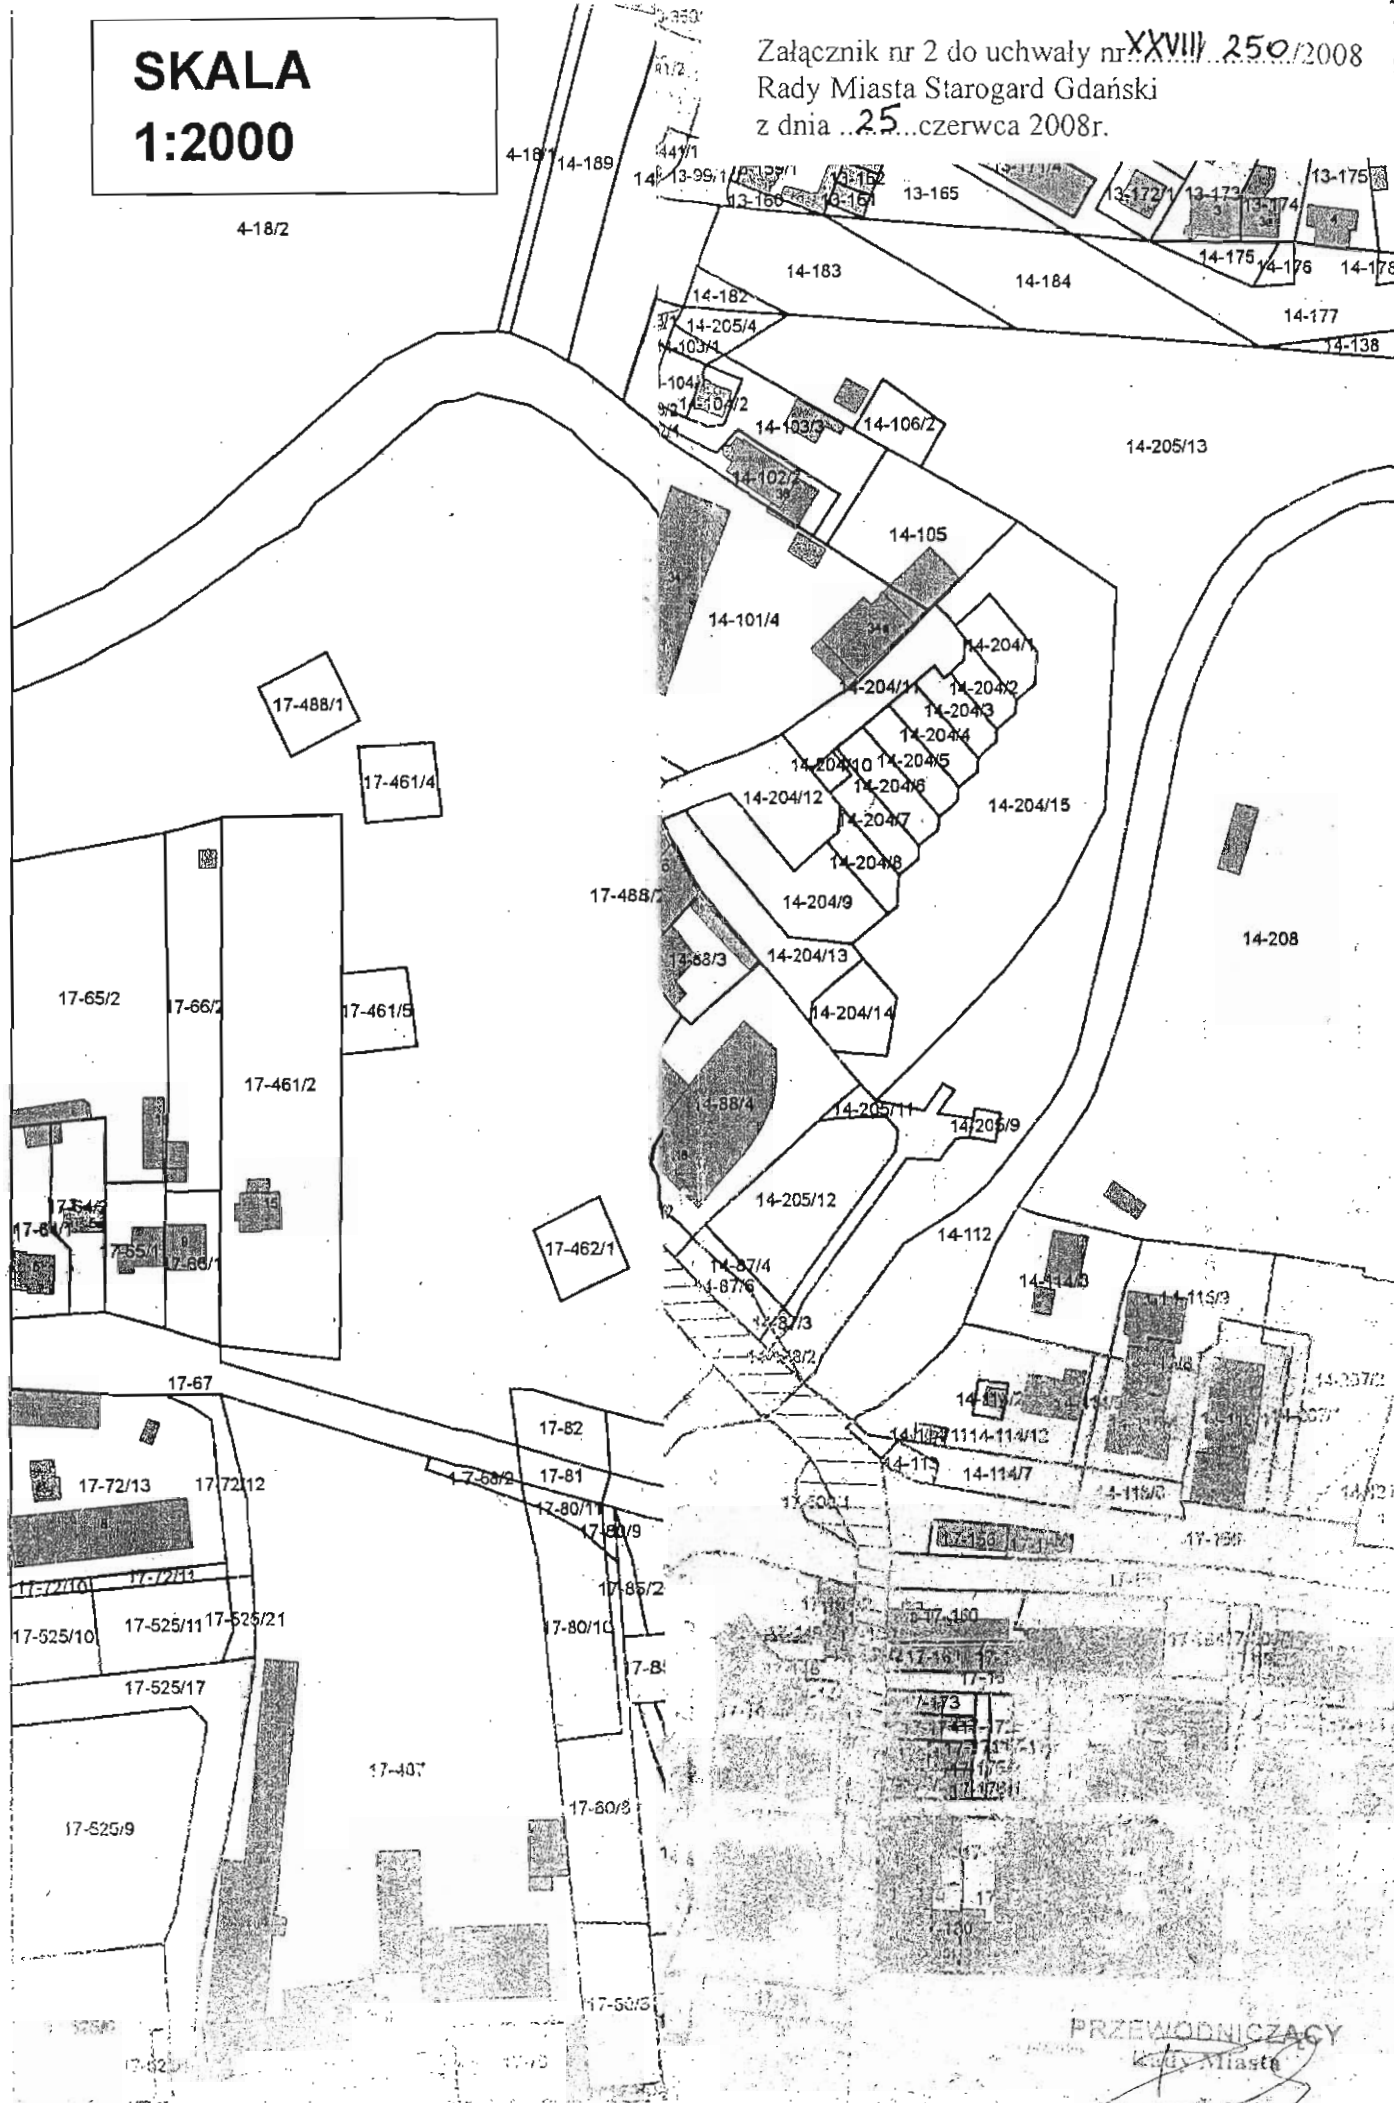

PRZEWODNICZĄCY
Kody Miasta
Piotr Cychnerski