


Załącznik nr 1 do uchwały nr ~~XV~~/11/153/2007
Rady Miejskiej Starogardu Gdańskiego
z dnia 19 grudnia 2007r.

PROJEKT PODZIAŁU

Działki nr 127/4 nr jednostki rej. 174 KW 5681
Własność **Gmina Miejska Starogard Gdański**
położonej Starogardzie ul. Jaworowa Obr 32
woj. pomorskie

Skala 1:500

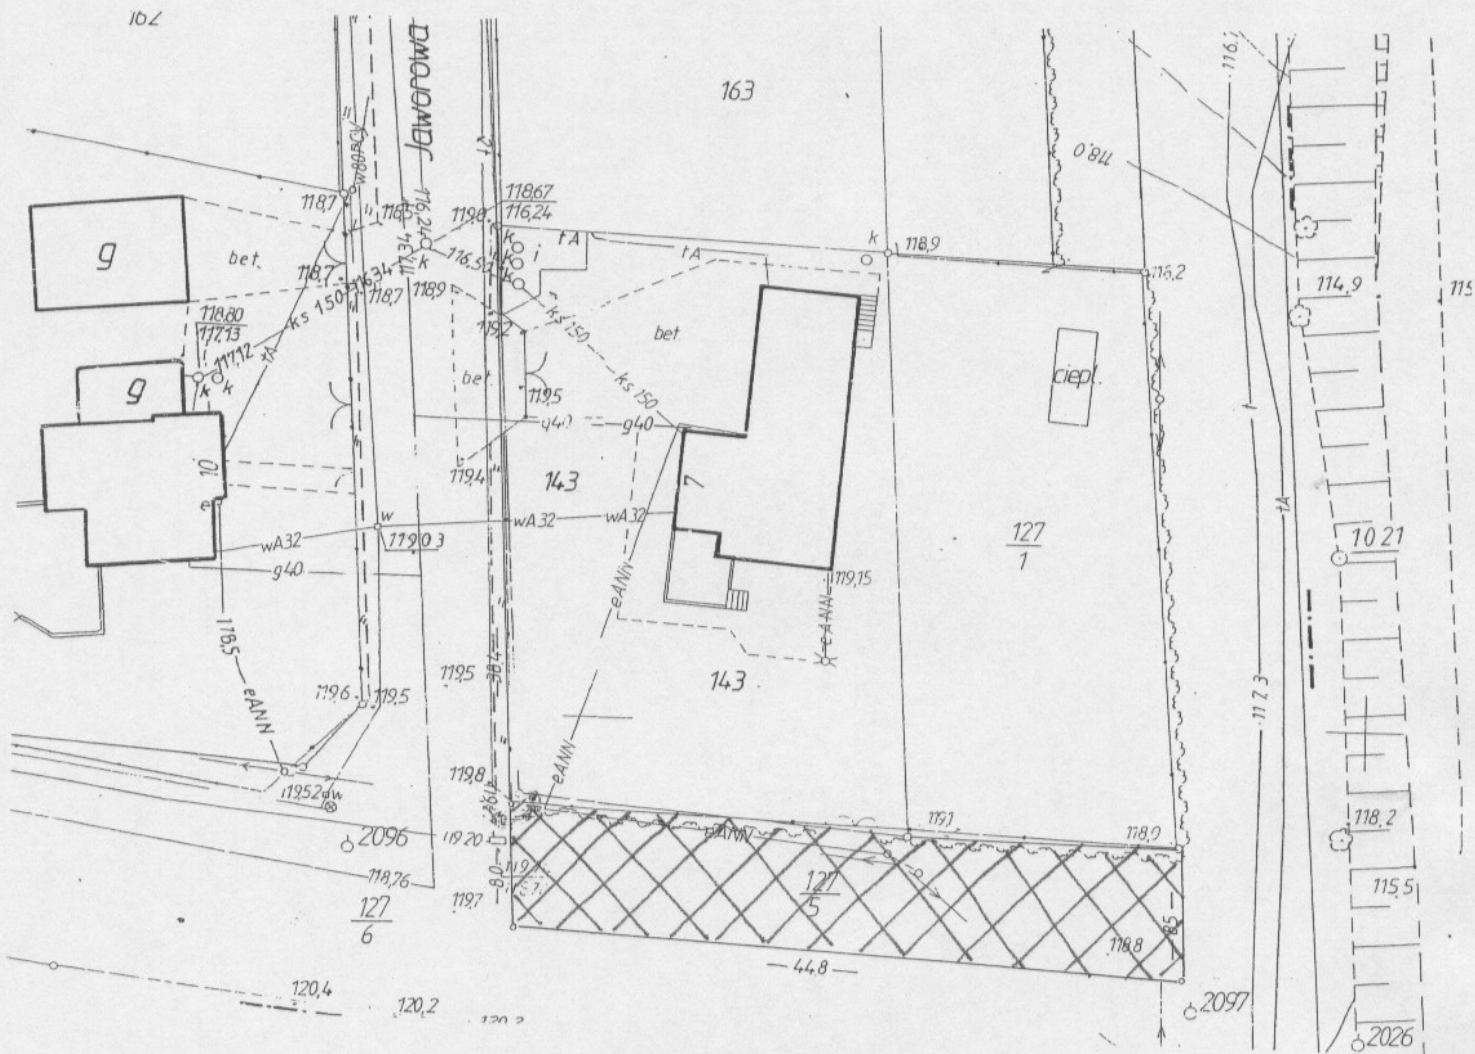

NR działki	ha	a	M	Dotychczasowy Właściciel	Nowonabywca
127/5	00	03	93	Gmina Miejska Starogard	NN
127/6	1	74	58		NN
Razem	1	78	51		Gmina Miejska Starogard

Kerg.:1047/07
Starogard dnia 7-05-2007r
Sporządził

Zatwierdził

Z up. Prezydenta Miasta
Zastępca Prezydenta Miasta

Eugeniusz Żak

PRZEWODNICZĄCA
RADY MIEJSKIEJ

Helena Bugaj

Niniejszy projekt podziału działki

zawierdzam decyzja

Nr G 6010 / 4304 1 z dnia 16 09 2007