

MIEJSCOWY PLAN ZAGOSPODAROWANIA PRZESTRZENNEGO


OBSZARU DZ.107 - 114 OBRĘB GEODEZYJNY NR 13
REJON ULIC KOLEJOWEJ I GDAŃSKIEJ
W STAROGARDZIE GDAŃSKIM

RYSUNEK PLANU

Zmniejszenie ze skali 1:500

skala 1:1500

Załącznik graficzny nr 1
do Uchwały Nr XXX/319/2001
Rady Miejskiej w Starogardzie Gd.
z dnia 9 maja 2001r.

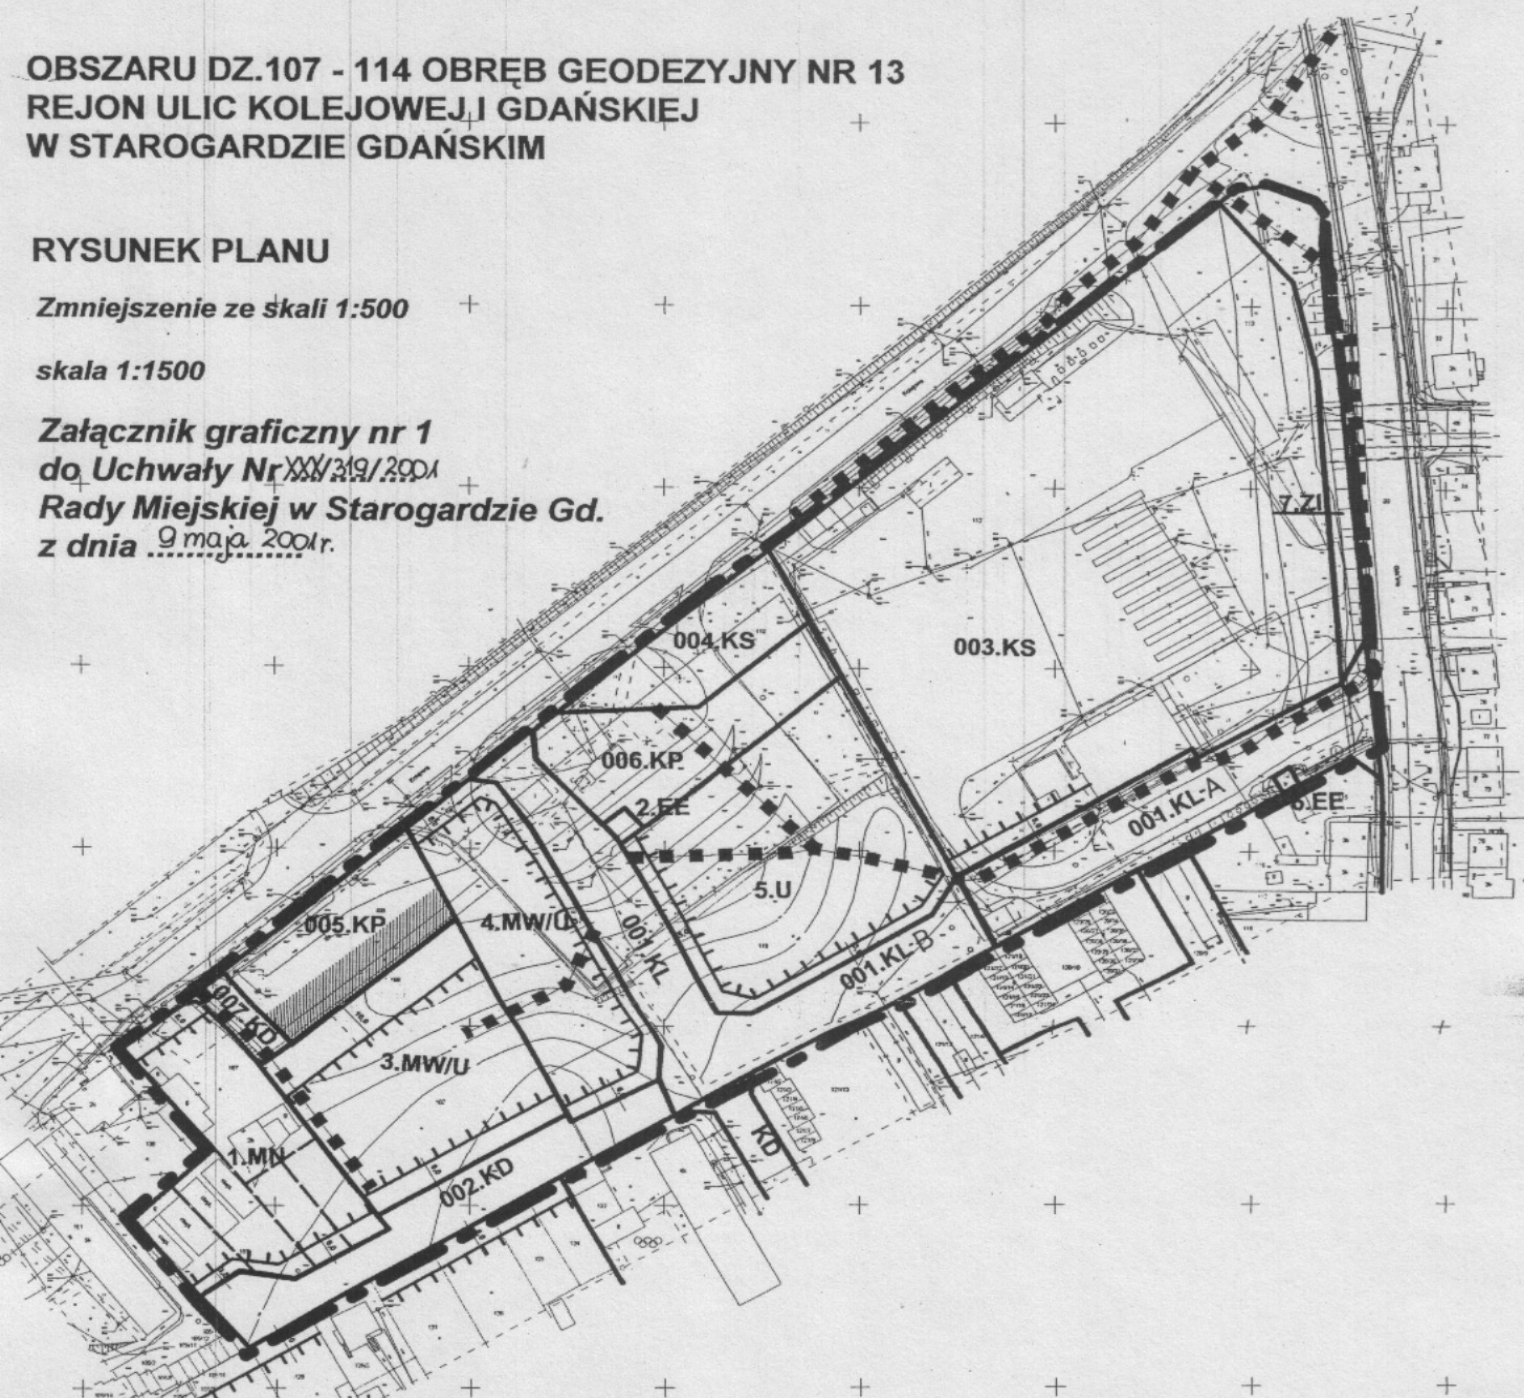

ŹNACZENIA

- granica opracowania planu
 - linie rozgraniczające tereny o różnych funkcjach lub różnych zasadach zagospodarowania
 - linie zabudowy nieprzekraczalne
 - linie podziału wewnętrznego terenu - na działki budowlane
- PRZEZNACZENIE TERENU

- MN teren zabudowy mieszkaniowej jednorodzinnej
- MW/U teren zabudowy mieszkaniowej wielorodzinnej z usługami
- U teren zabudowy usługowej
- ZI teren zieleni izolacyjno-krajobrazowej
- KS teren obsługi komunikacji
- KP teren parkingu
- KL ulica lokalna
- KD ulica dojazdowa
- EE teren infrastruktury technicznej - zaopatrzenie w energię elektryczną
- wymagane w urządzeniu terenu przejście, ciąg pieszy
- wymagany pas zieleni izolacyjno-krajobrazowej

PRZEWODNICZĄCY
RADY MIEJSKIEJ
Stefan Milewski

PRZEDSIĘBIORSTWO PROJEKTOWO-REALIZACYJNE "DOM" SP ZO.O
UL. KOŚCIUSZKI 34 G, 83-200 STAROGARD GD. TEL./FAX. (058) 562 20 57

MIEJSCOWY PLAN ZAGOSPODAROWANIA PRZESTRZENNEGO
OBSZARU DZIAŁEK 107, 108, 109, 110, 111, 112, 113, 114 OBRĘB GEODEZYJNY NR 13
REJON ULIC KOLEJOWEJ I GDAŃSKIEJ W STAROGARDZIE GDAŃSKIM.

projektant: mgr inż. arch. Maria Kielb - Stańczuk upr. nr 1334/93
kierownik pracowni: mgr inż. arch. Maria Kielb - Stańczuk upr. nr 1334/93
opracowanie graf: Joanna Liban

opracowanie: wrzesień 2000r.

nr umowy: WPIWZ-I-7325/7/00 z dnia 02.2000r.