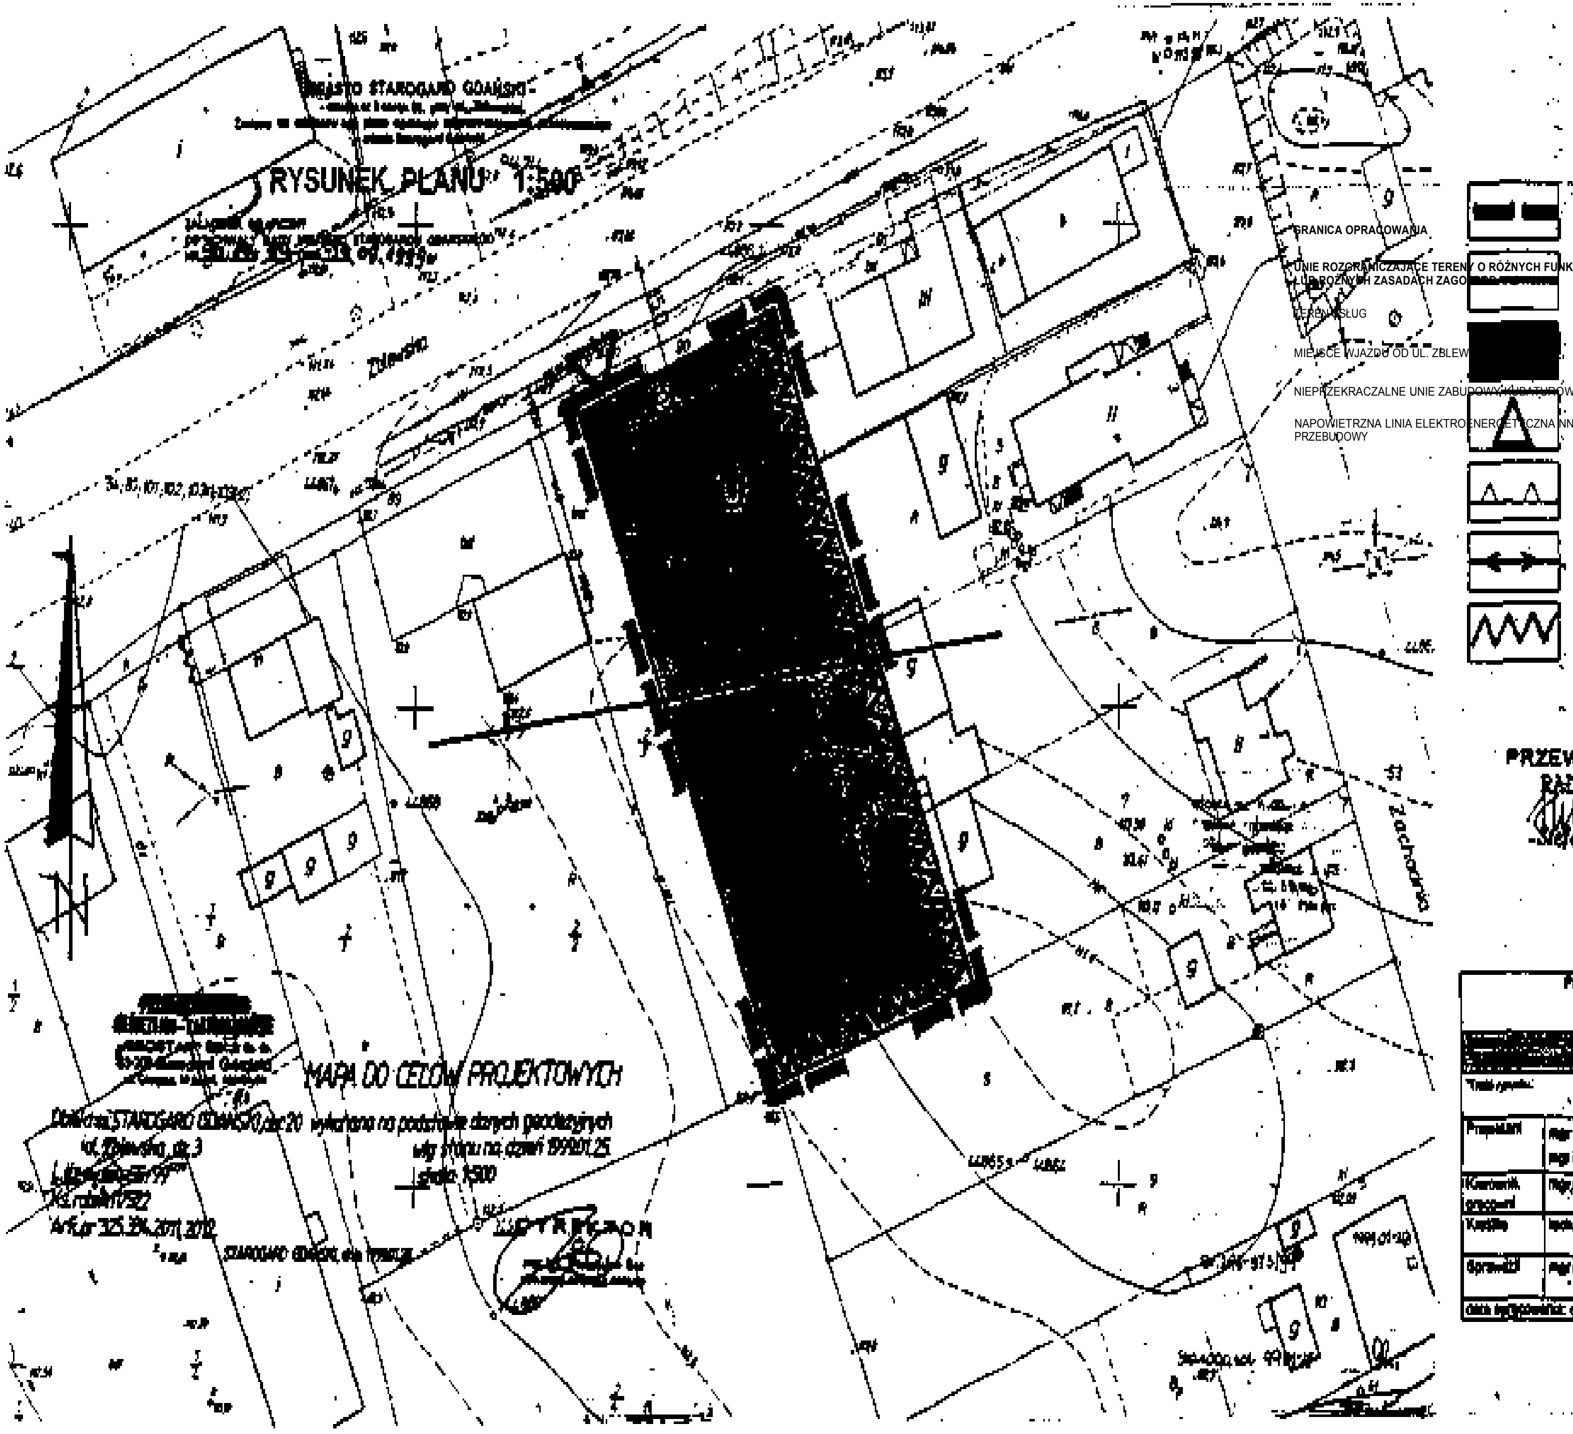
MIASTO STAROGARD GDAŃSKI
RYSUNEK PLANU 1:500
Zblewska
Zachodnia
MAPA DO CELÓW PROJEKTOWYCH
Obiekt: m. STAROGARD GDAŃSKI, obr. 20
ul. Zblewska, dz. 3
Ark. nr 325, 326, 2071, 2072
wykonana na podstawie danych geodezyjnych
wg stanu na dzień 1999.01.25
skala 1:500
STAROGARD GDAŃSKI, dnia 1999.01.28
GRANICA OPRACOWANIA
LINIE ROZGRANICZAJĄCE TERENY O RÓŻNYCH FUNKCJACH LUB RÓŻNYCH ZASADACH ZAGOSPODAROWANIA
TERENY USŁUG
MIEJSCE WJAZDU OD UL. ZBLEWSKIEJ
NIEPRZEKRACZALNE LINIE ZABUDOWY KUBATUROWEJ
NAPOWIETRZNA LINIA ELEKTROENERGETYCZNA NN DO PRZEBUDOWY
ZIELEŃ IZOLACYJNA

PRZEWODNICZĄCY
RADY MIEJSKIEJ
Stefan Milewski

Przedsiębiorstwo Projektowo Realizacyjne „DOM" Sp. z o. o.
83-200 Starogard Gdański, ul. [illegible] 34 G
tel/fax (0-58) 562-30-47, (0-58) 561-12-40

Temat rysunku: RYSUNEK PLANU		Skala: 1:500
Projektant	mgr inż. arch. Maria [illegible] (upraw. nr [illegible]) mgr inż. arch. Barbara [illegible]	
Kierownik pracowni	mgr inż. arch. Maria [illegible]	
Kreślił	tech. arch. Małgorzata Głodek	M. Głodek
Sprawdził	mgr inż. arch. Maria [illegible] (upraw. nr [illegible])	
data opracowania: czerwiec 1999		Nr rys. 3