


Załącznik nr 2 do uchwały nr ~~XI.1~~../389../2013
Rady Miasta Starogard Gdański
z dnia26.06..... 2013r.

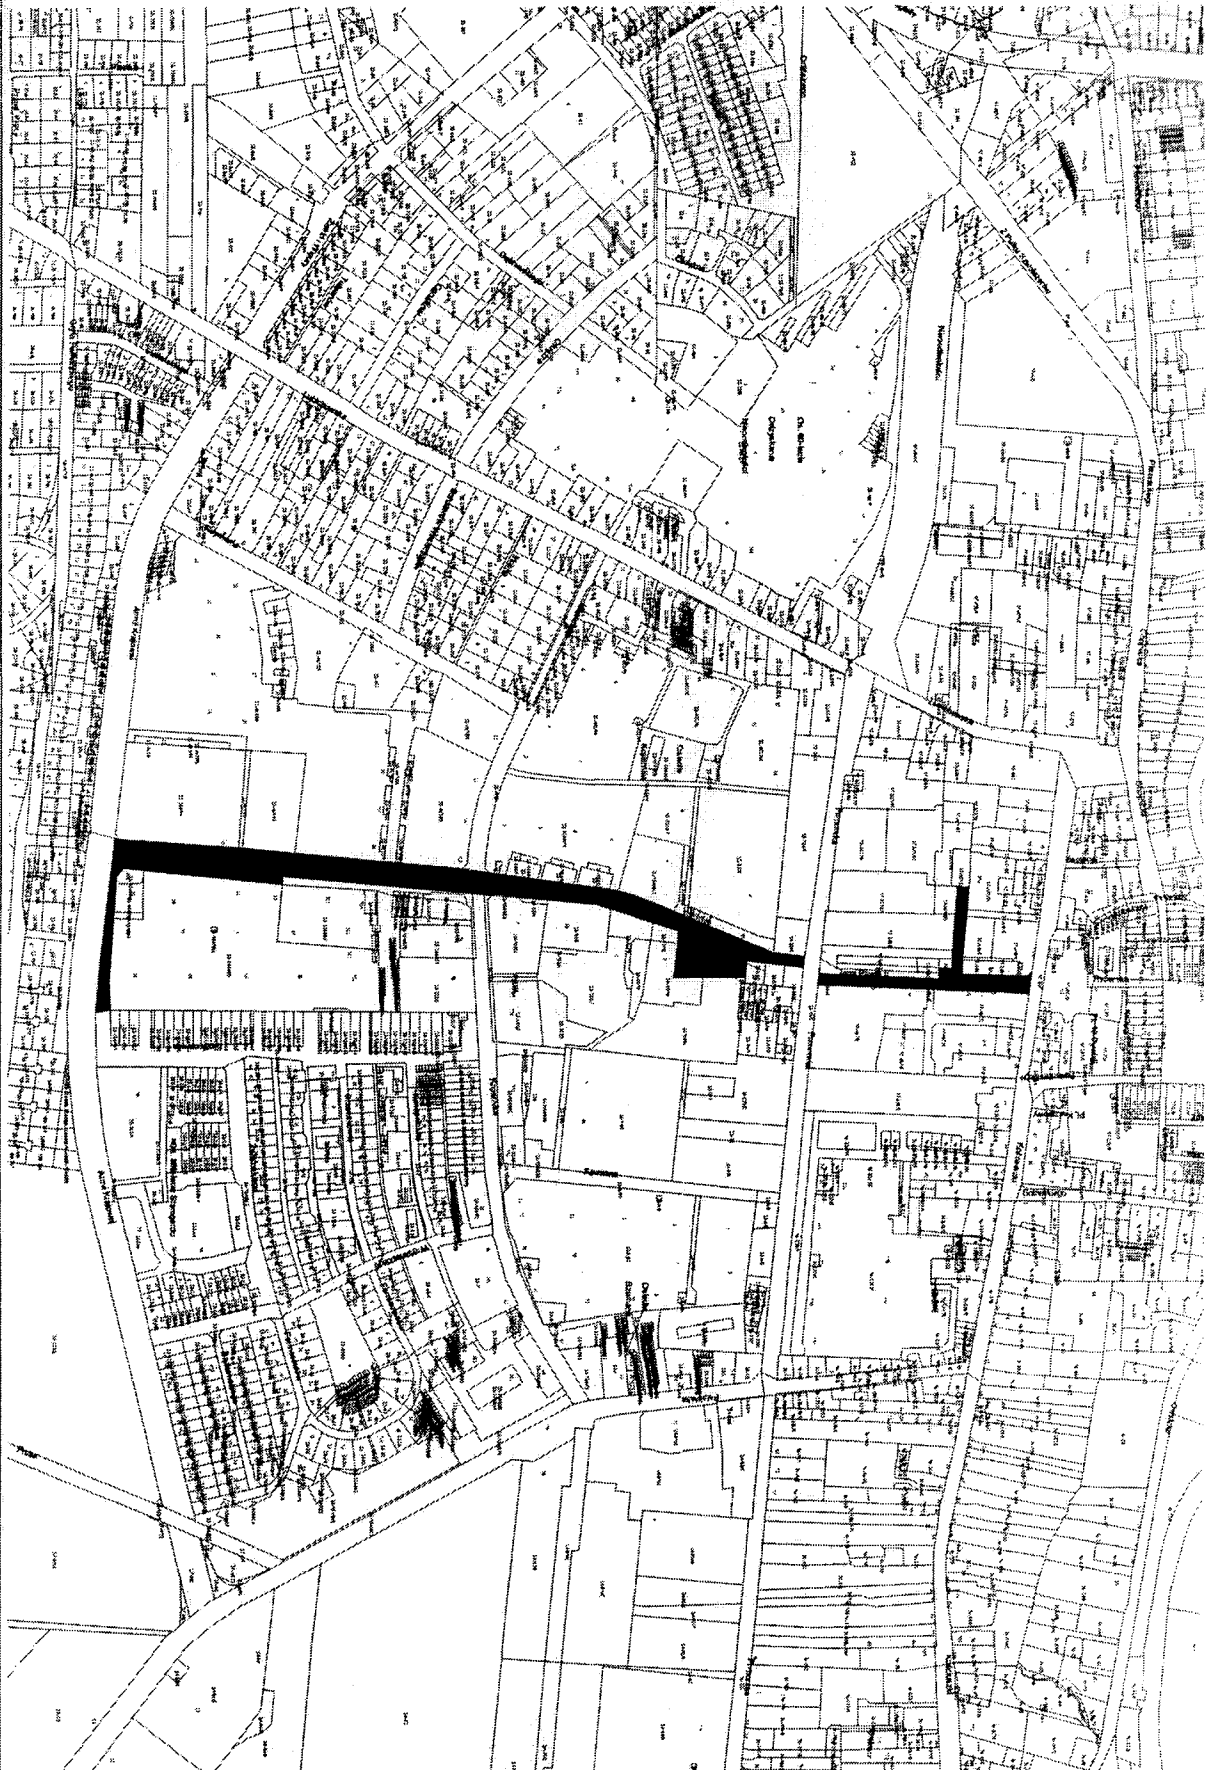

Urząd Miasta

STAROGARD GDANSKI

opracowano w

WIT

Data: 11.12.2012

Skala 1 : 7500