


Załącznik nr 5 do uchwały nr XL.1.389 /2013
Rady Miasta Starogard Gdański
z dnia 26.06 2013r.

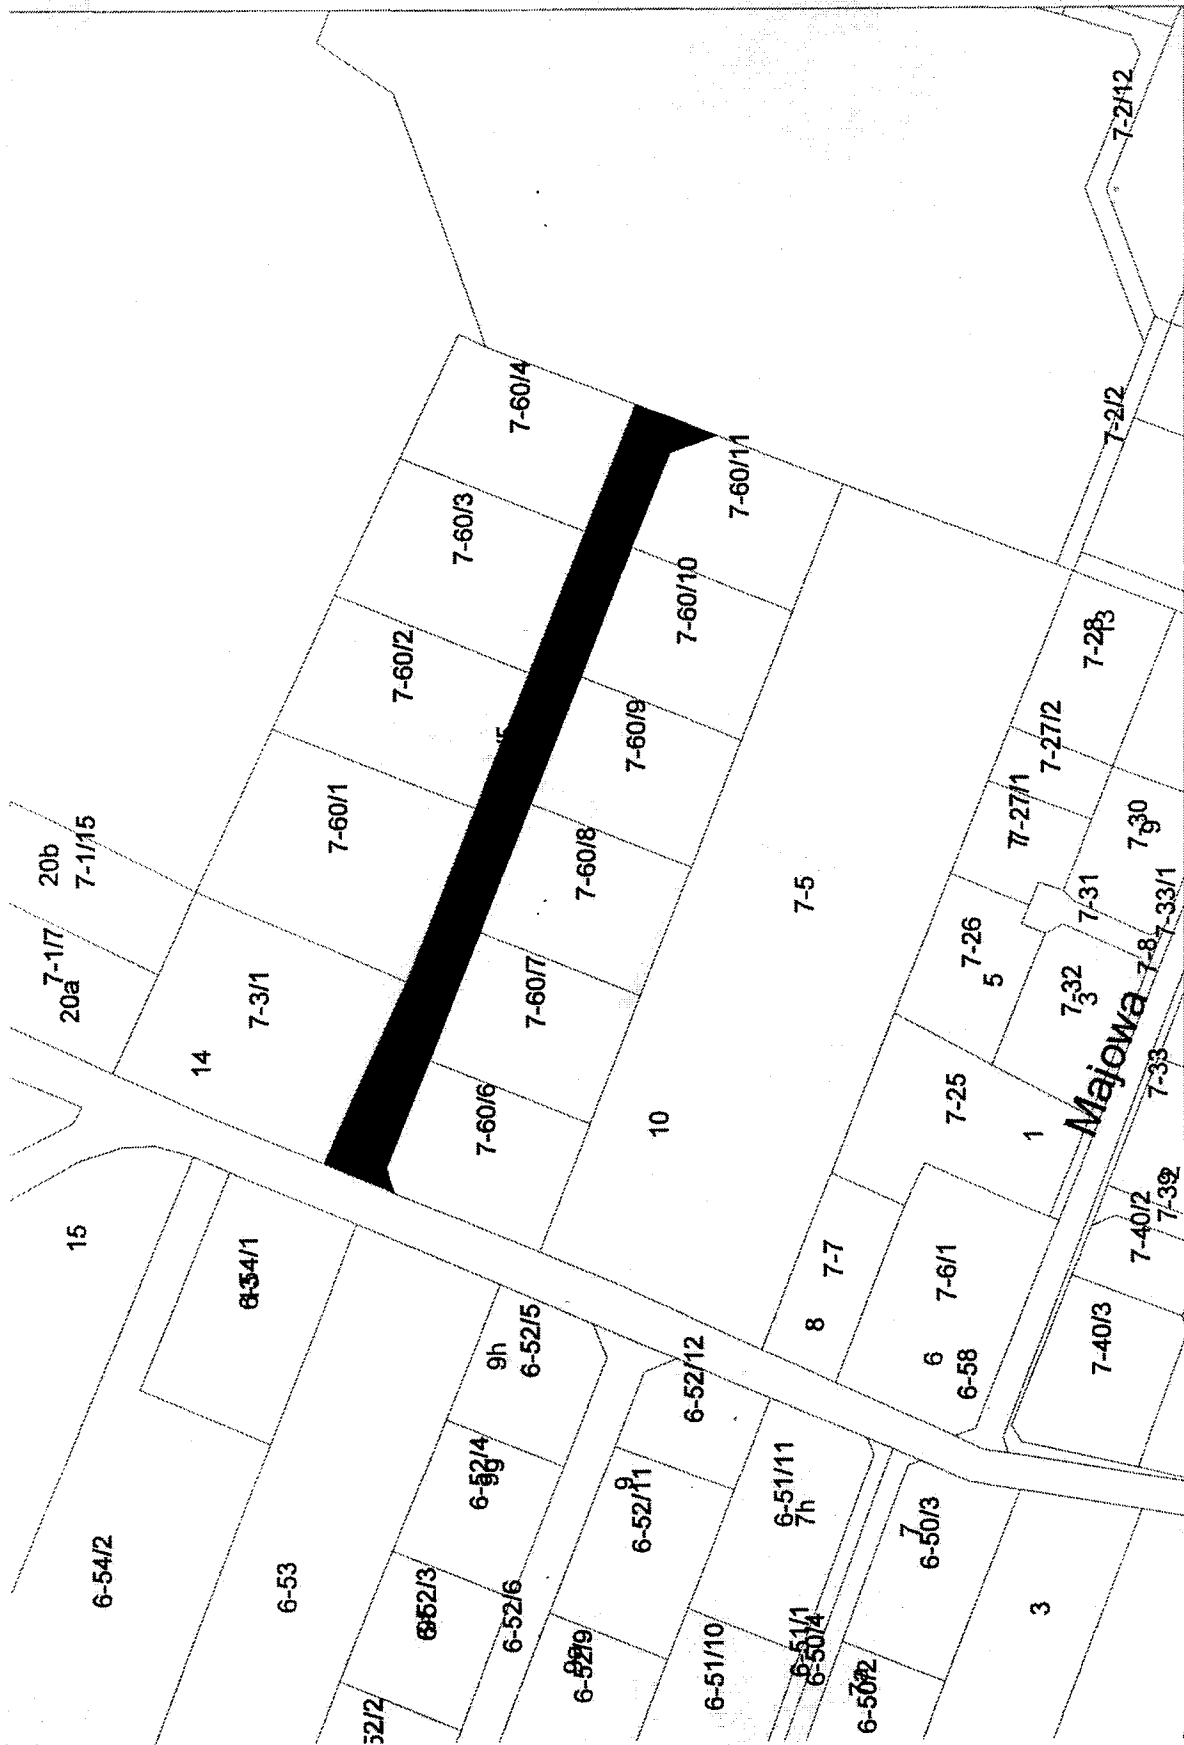

Skala 1 : 1400

Urząd Miasta
STARGARD GDANSKI
opracowanie W