

Załącznik nr 1 do uchwały nr 111.5/2014
Rady Miasta Starogard Gdański
z dnia 11.05.2014 r.

Głoszenie: GG-II.6540.234.2014


WYRYS Z MAPY ZASADNICZEJ

obr. 5 0005; dz. 1/126


Sekcje mapy: 6.212.25.07.3.2

.09.4.4; 6.210.24.09.4.2; 6.210.24.09.2.4; 6.210.24.09.2.2

SKALA 1:500

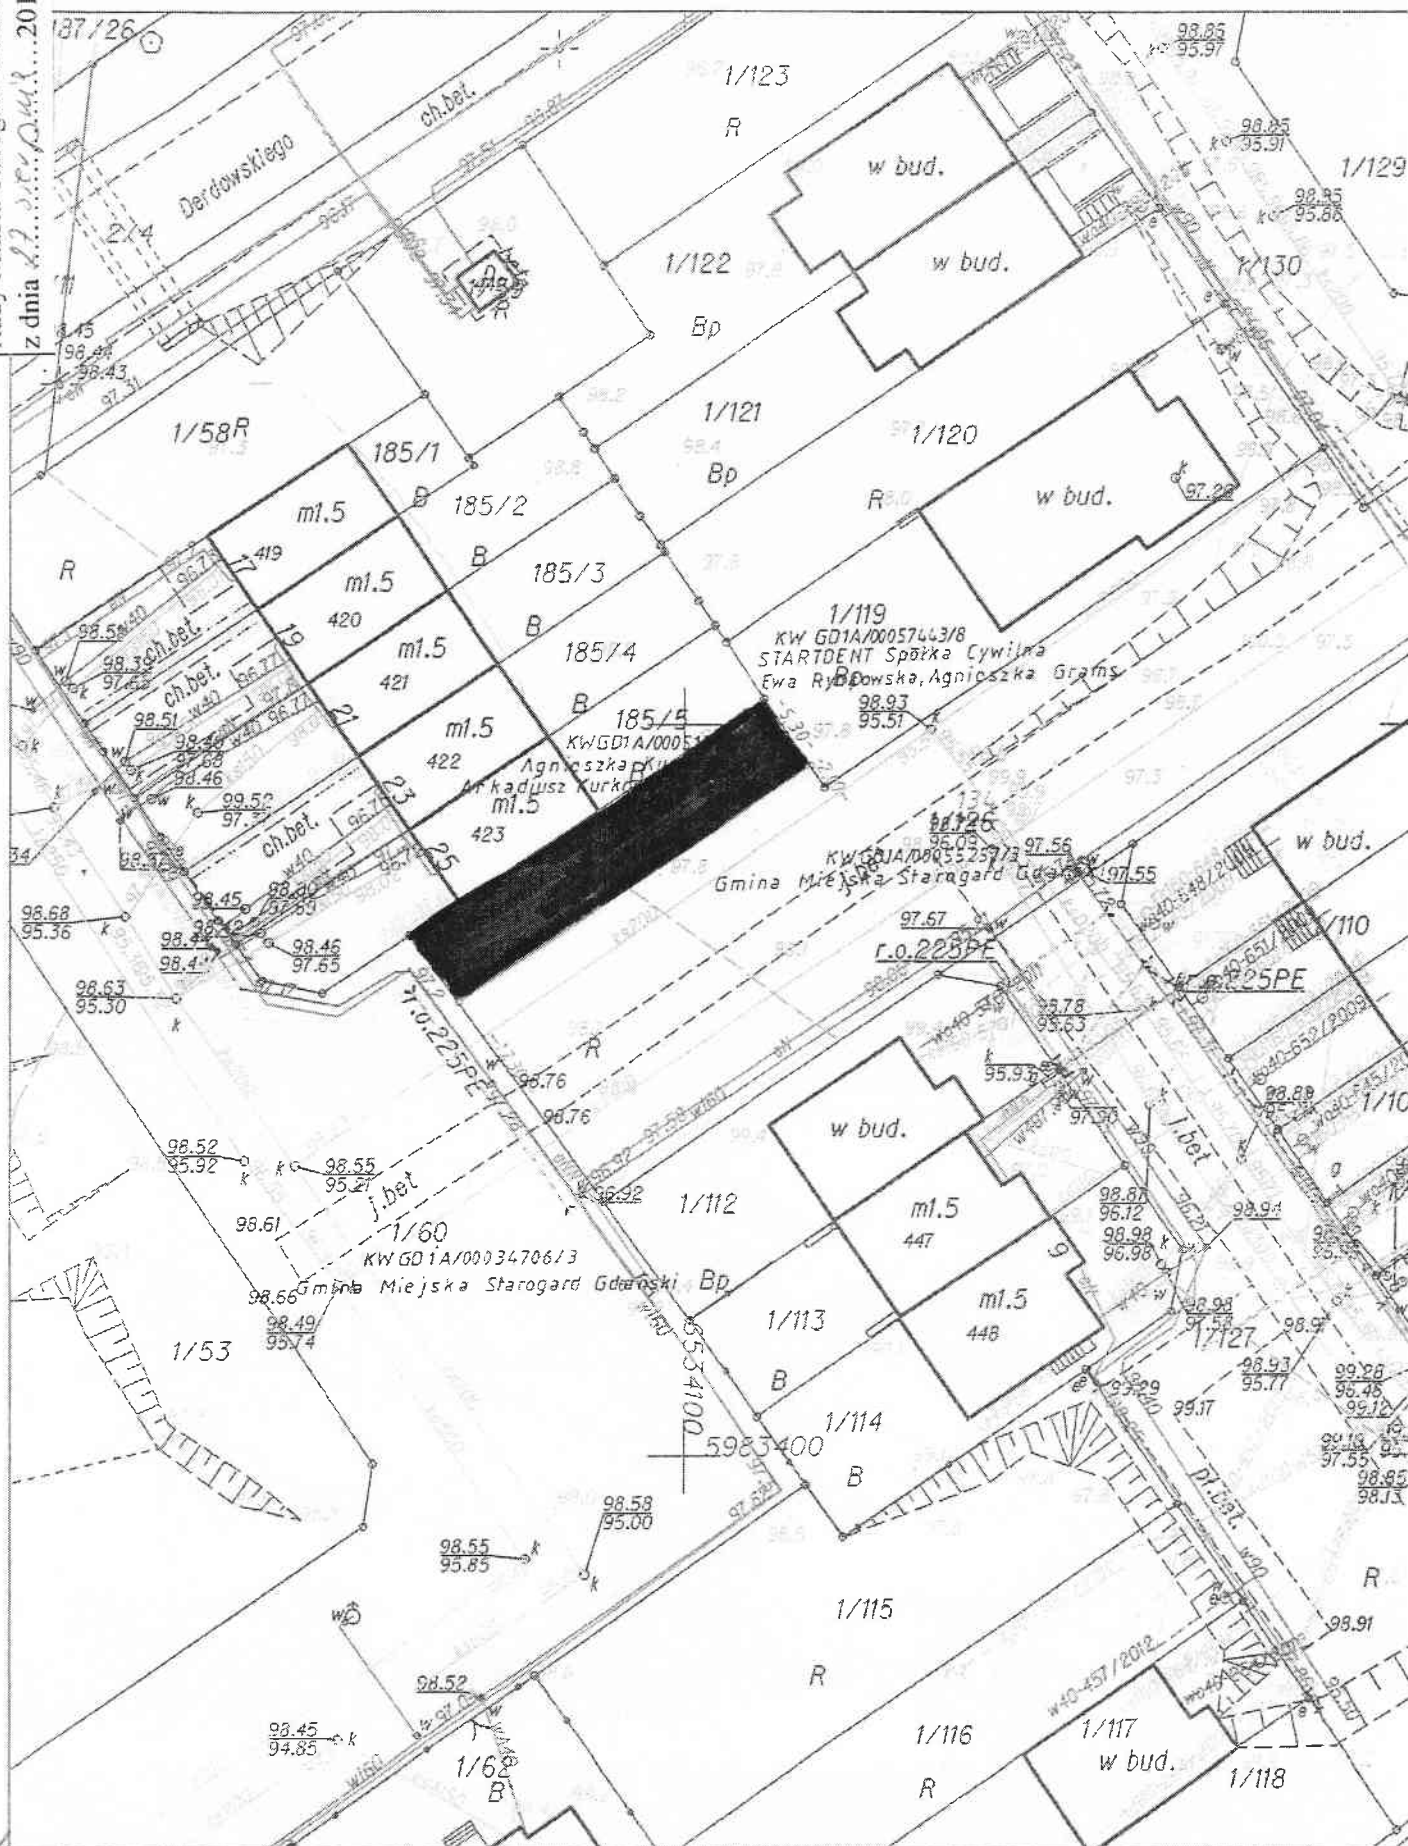

Załącznik nr 2 do uchwały nr 461.1.5.2.2014
Rady Miasta Stargard Gdański
z dnia 21.09.2014 r.

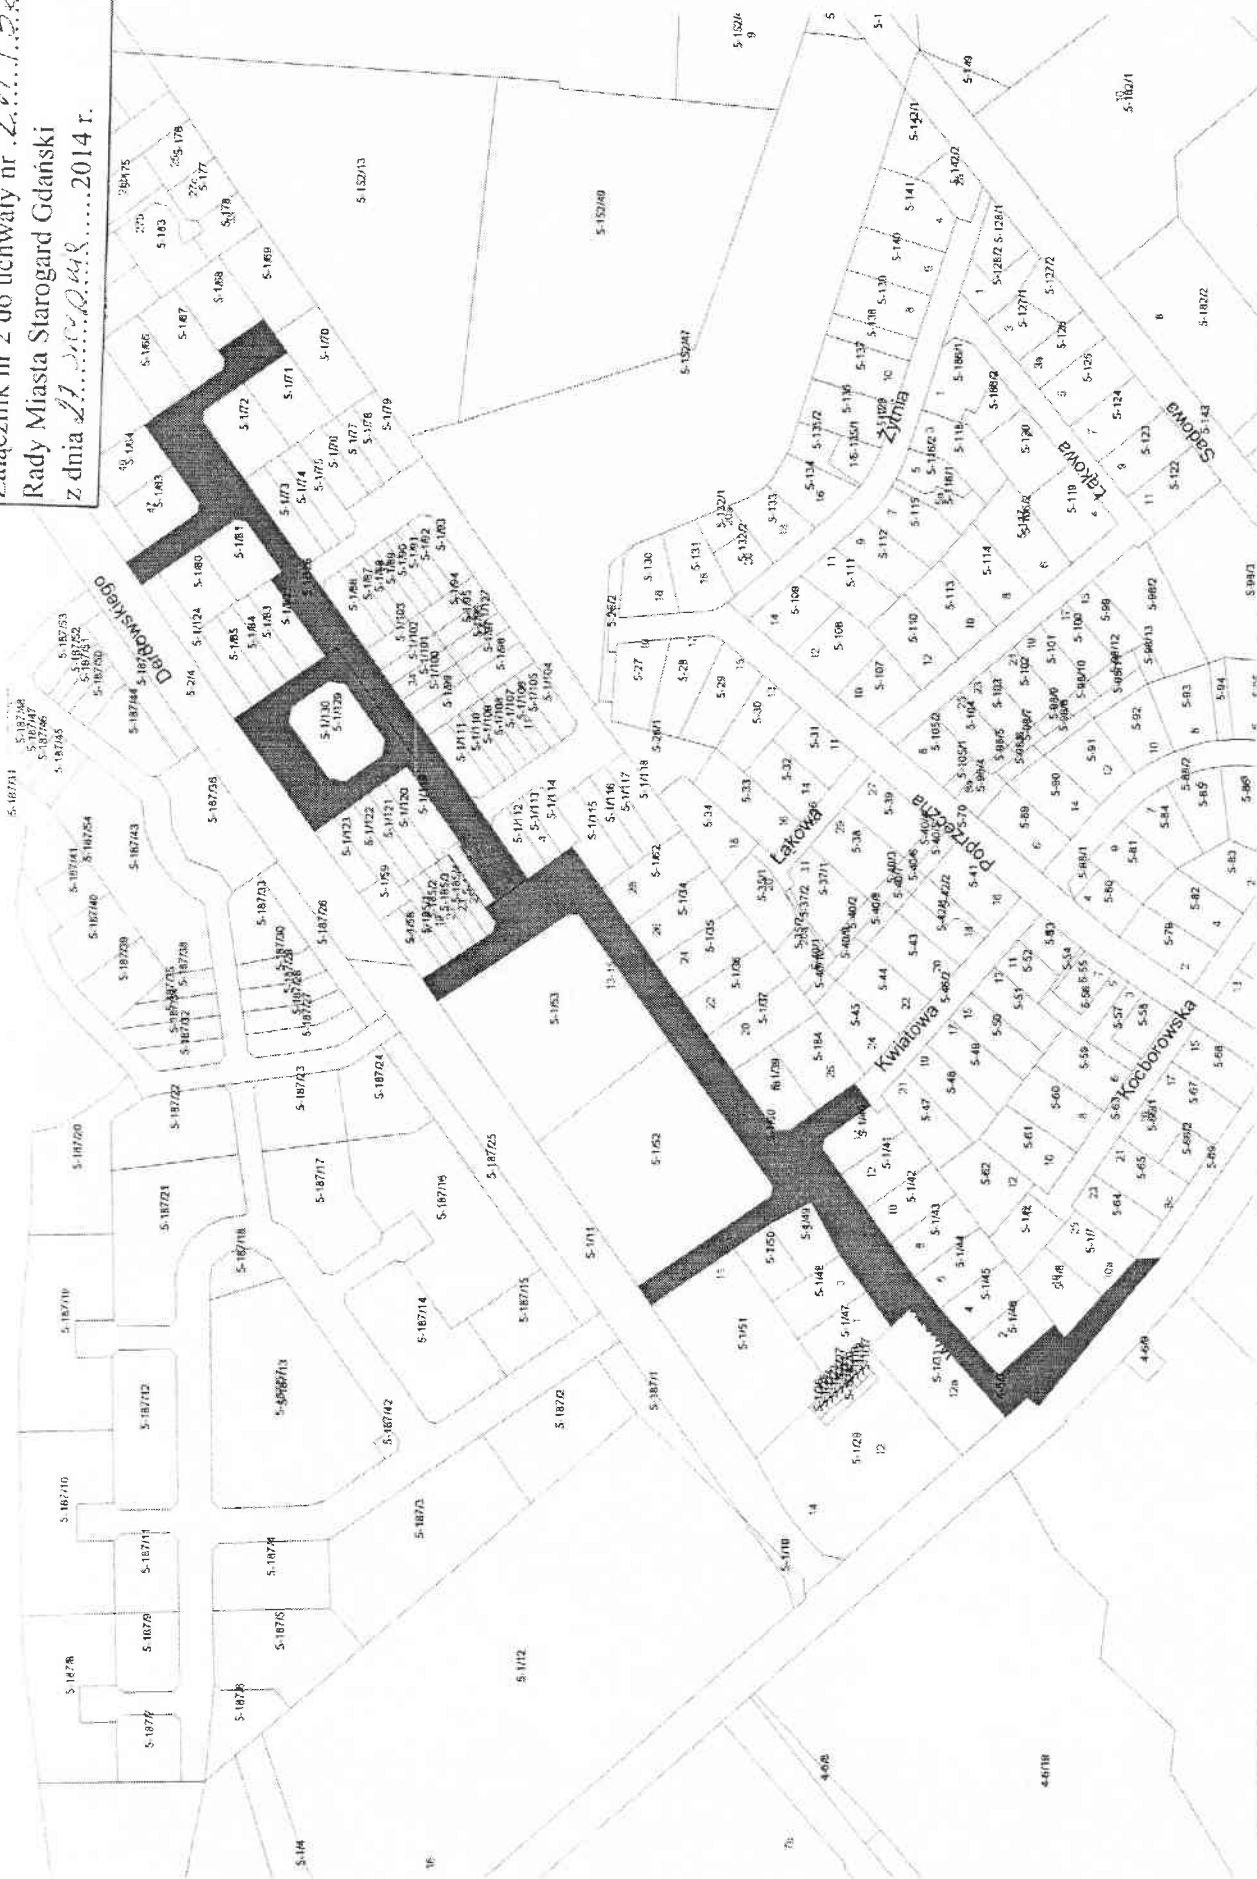

Urząd Miasta	STARGARD GDANSKI	opracowano w WTT
Data: 28.04.2014		
Skala 1 : 3200		

[Handwritten signature]



Data: 28.04.2014

Skala 1 : 1900

Urząd Miasta

STAROGARD GDAŃSKI

opracowano w

WIT

Załącznik nr 4 do uchwały nr 6.../15.../2014
Rady Miasta Starogard Gdański
z dnia 22.09.2014 r.



Urząd Miasta STAROGARD GDANSKI opracowano w W11	Data: 28.04.2014 Skala 1 : 1000
--	------------------------------------

Załącznik nr 5 do uchwały nr *L.VI.1.549*/2014
Rady Miasta Starogard Gdański
z dnia *22 sierpnia* 2014 r.

37-339/3

37-339/5

37-334/16

17

37-334/18 37-334/31

37-334/32

37-334/34

37-334/35

37-6

37-334/33

126

7-334/28

Urząd Miasta

STAROGARD GDANSKI

opracowano w

MTI

Data: 28.04.2014

Skala 1 : 1000

Załącznik nr 6 do uchwały nr 44.../I...544/2014
 Rady Miasta Starogard Gdański
 z dnia 22.08.2014 r.



Urząd Miasta

STAROGARD GDANSKI

opracowano w

WTI

Data: 28.04.2014


Skala 1 : 4400

[Handwritten signature]



[Handwritten signature]

Załącznik nr 8 do uchwały nr *LVII/549/2014*
 Rady Miasta Starogard Gdański
 z dnia *22.09.2014* r.

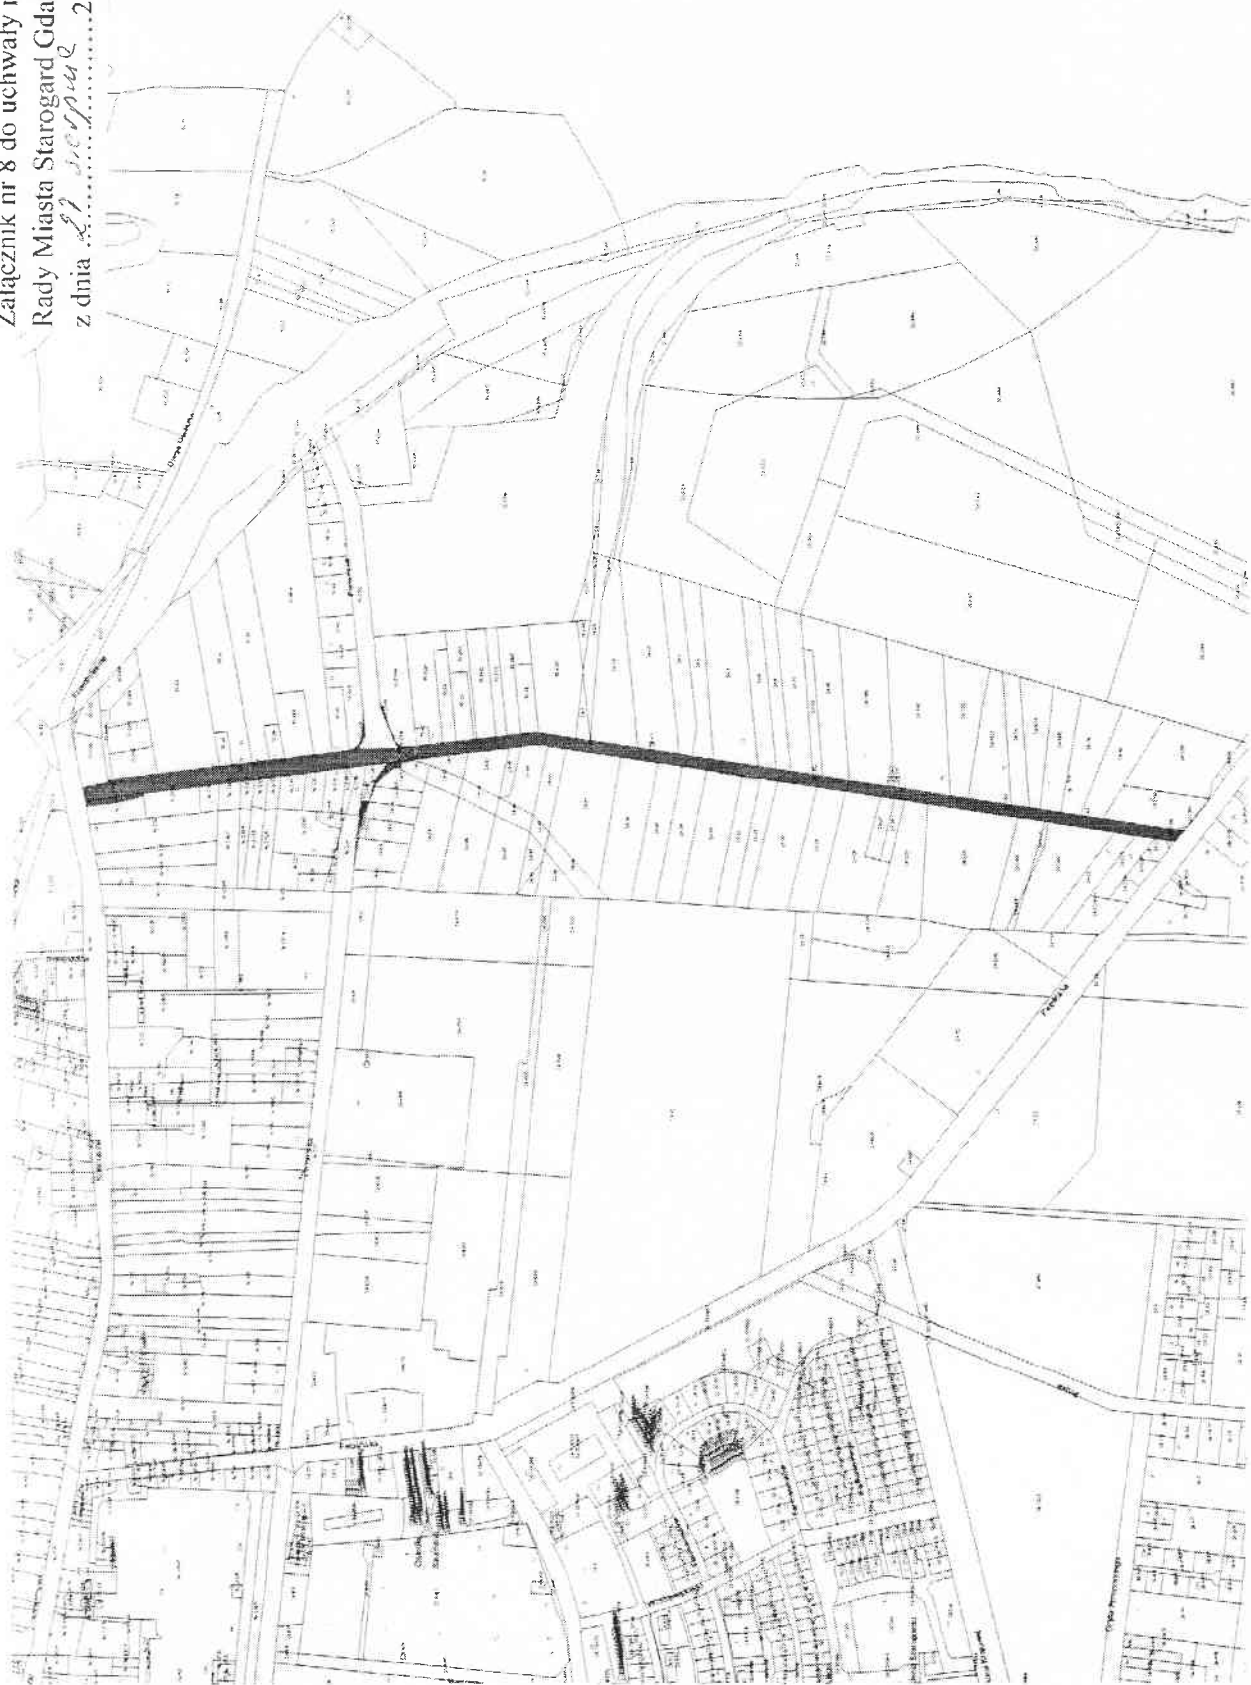

Urząd Miasta
 STAROGARD GDANSKI
 opracowano w
 WTI

Data: 28.04.2014

Skala 1 : 7400

[Handwritten signature]