


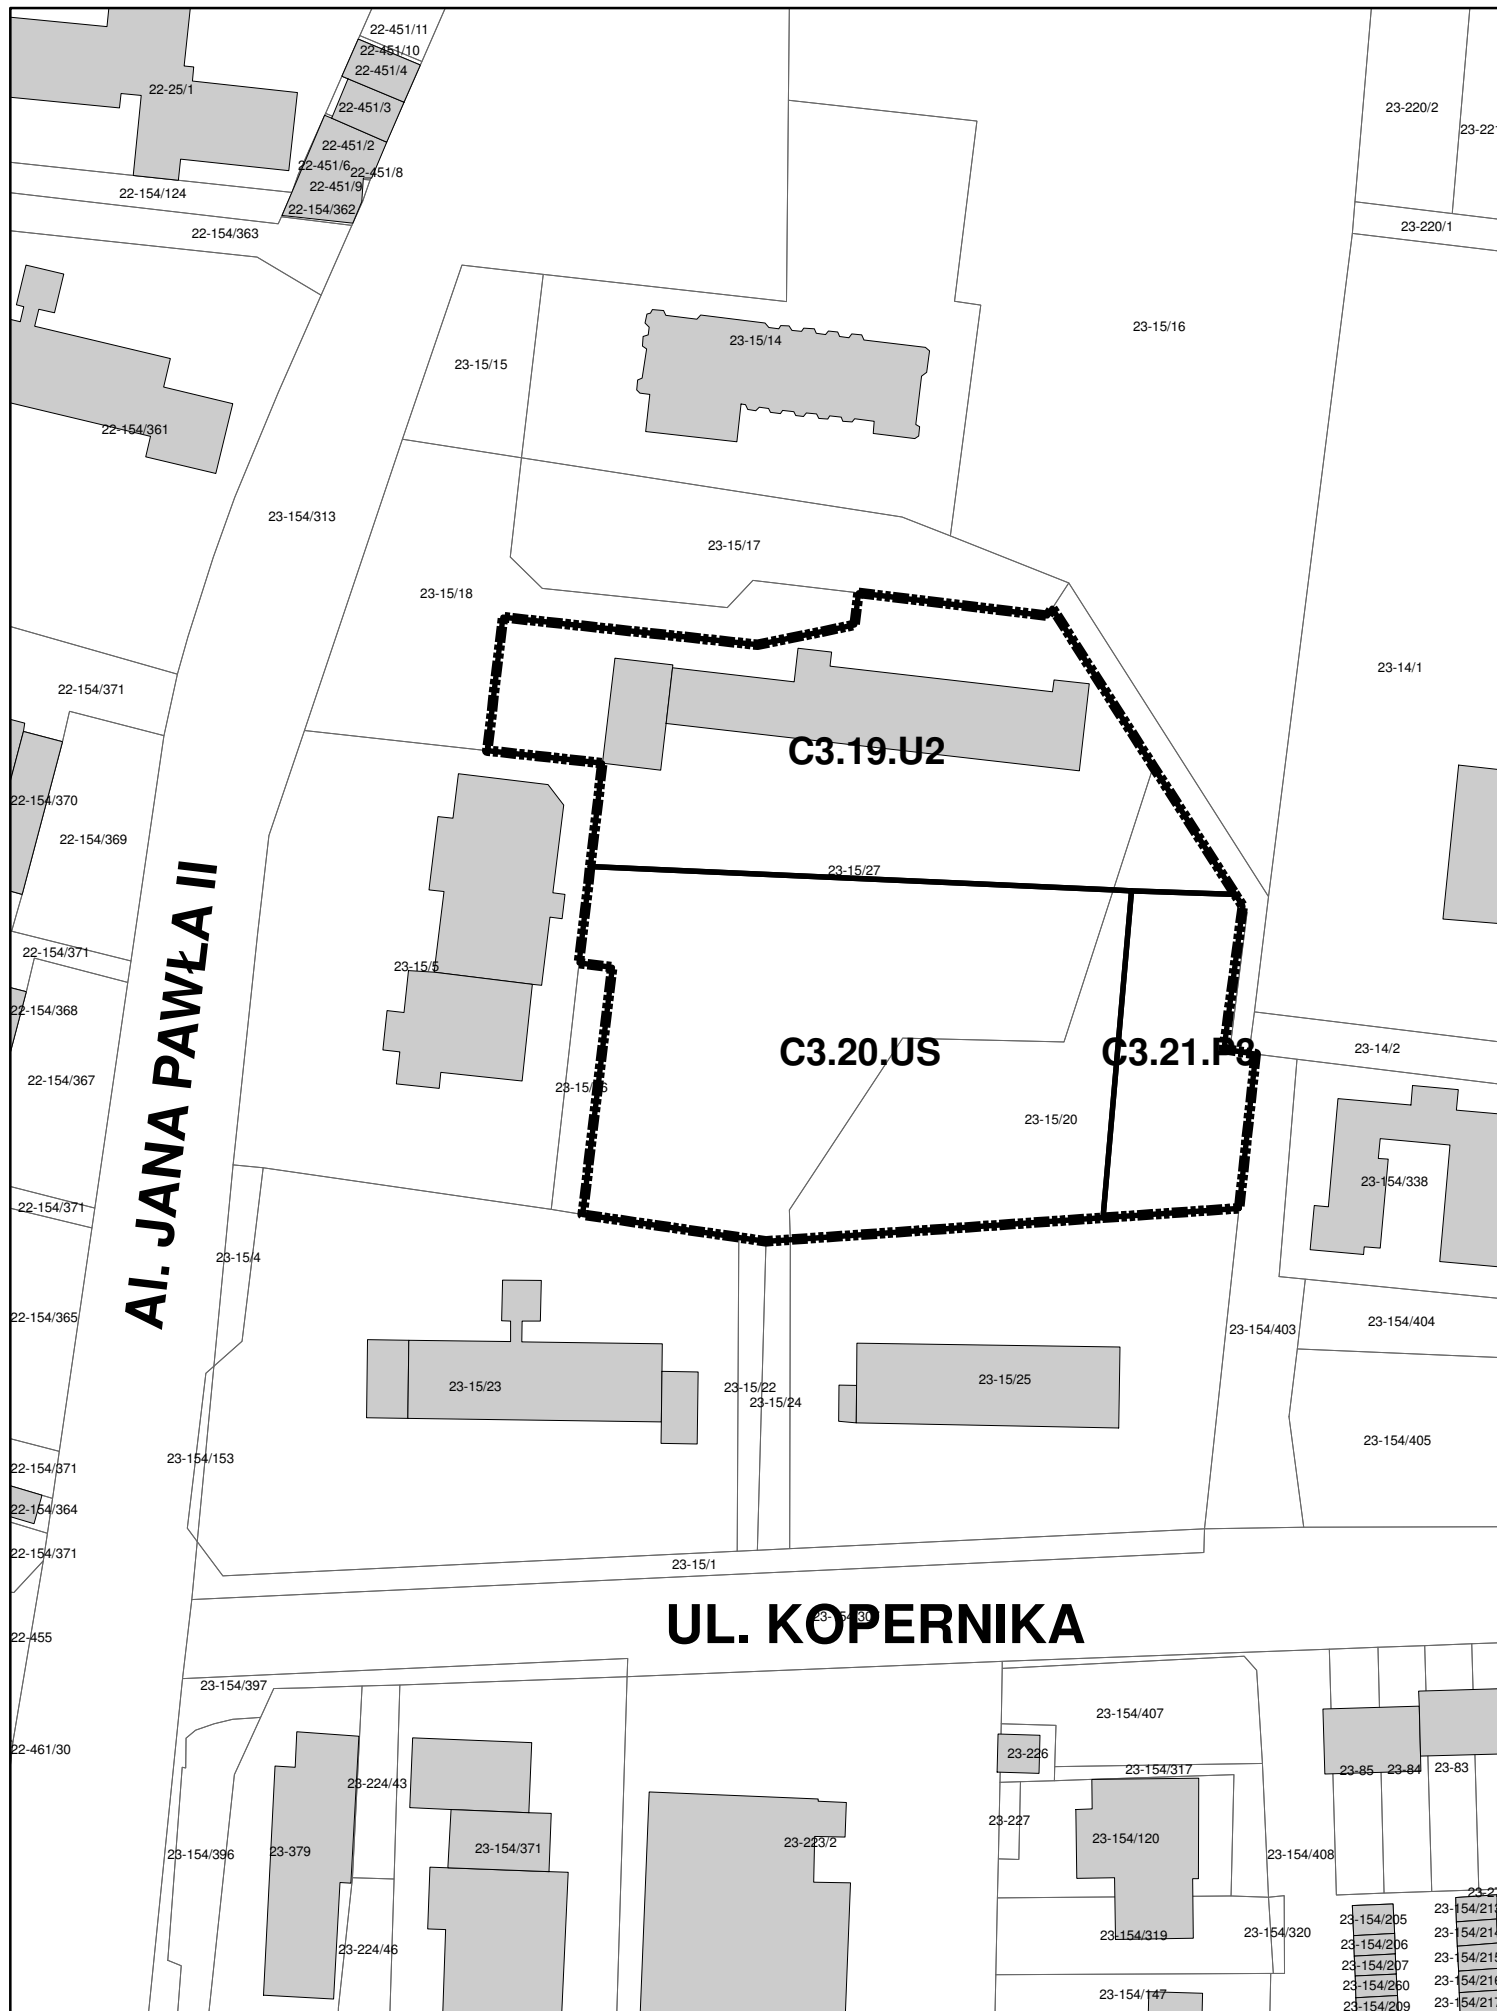

ZAŁĄCZNIK GRAFICZNY NR 2 DO UCHWAŁY NR XI /86 /2015 RADY MIASTA STAROGARD GDAŃSKI Z DNIA 19.06.2015 r.

 granica obszaru objętego zmianą miejscowego planu zagospodarowania przestrzennego