


ZAŁĄCZNIK GRAFICZNY DO UCHWAŁY NR XV/146/2015
RADY MIASTA STAROGARD GDAŃSKI Z DNIA 28.10.2015 r.

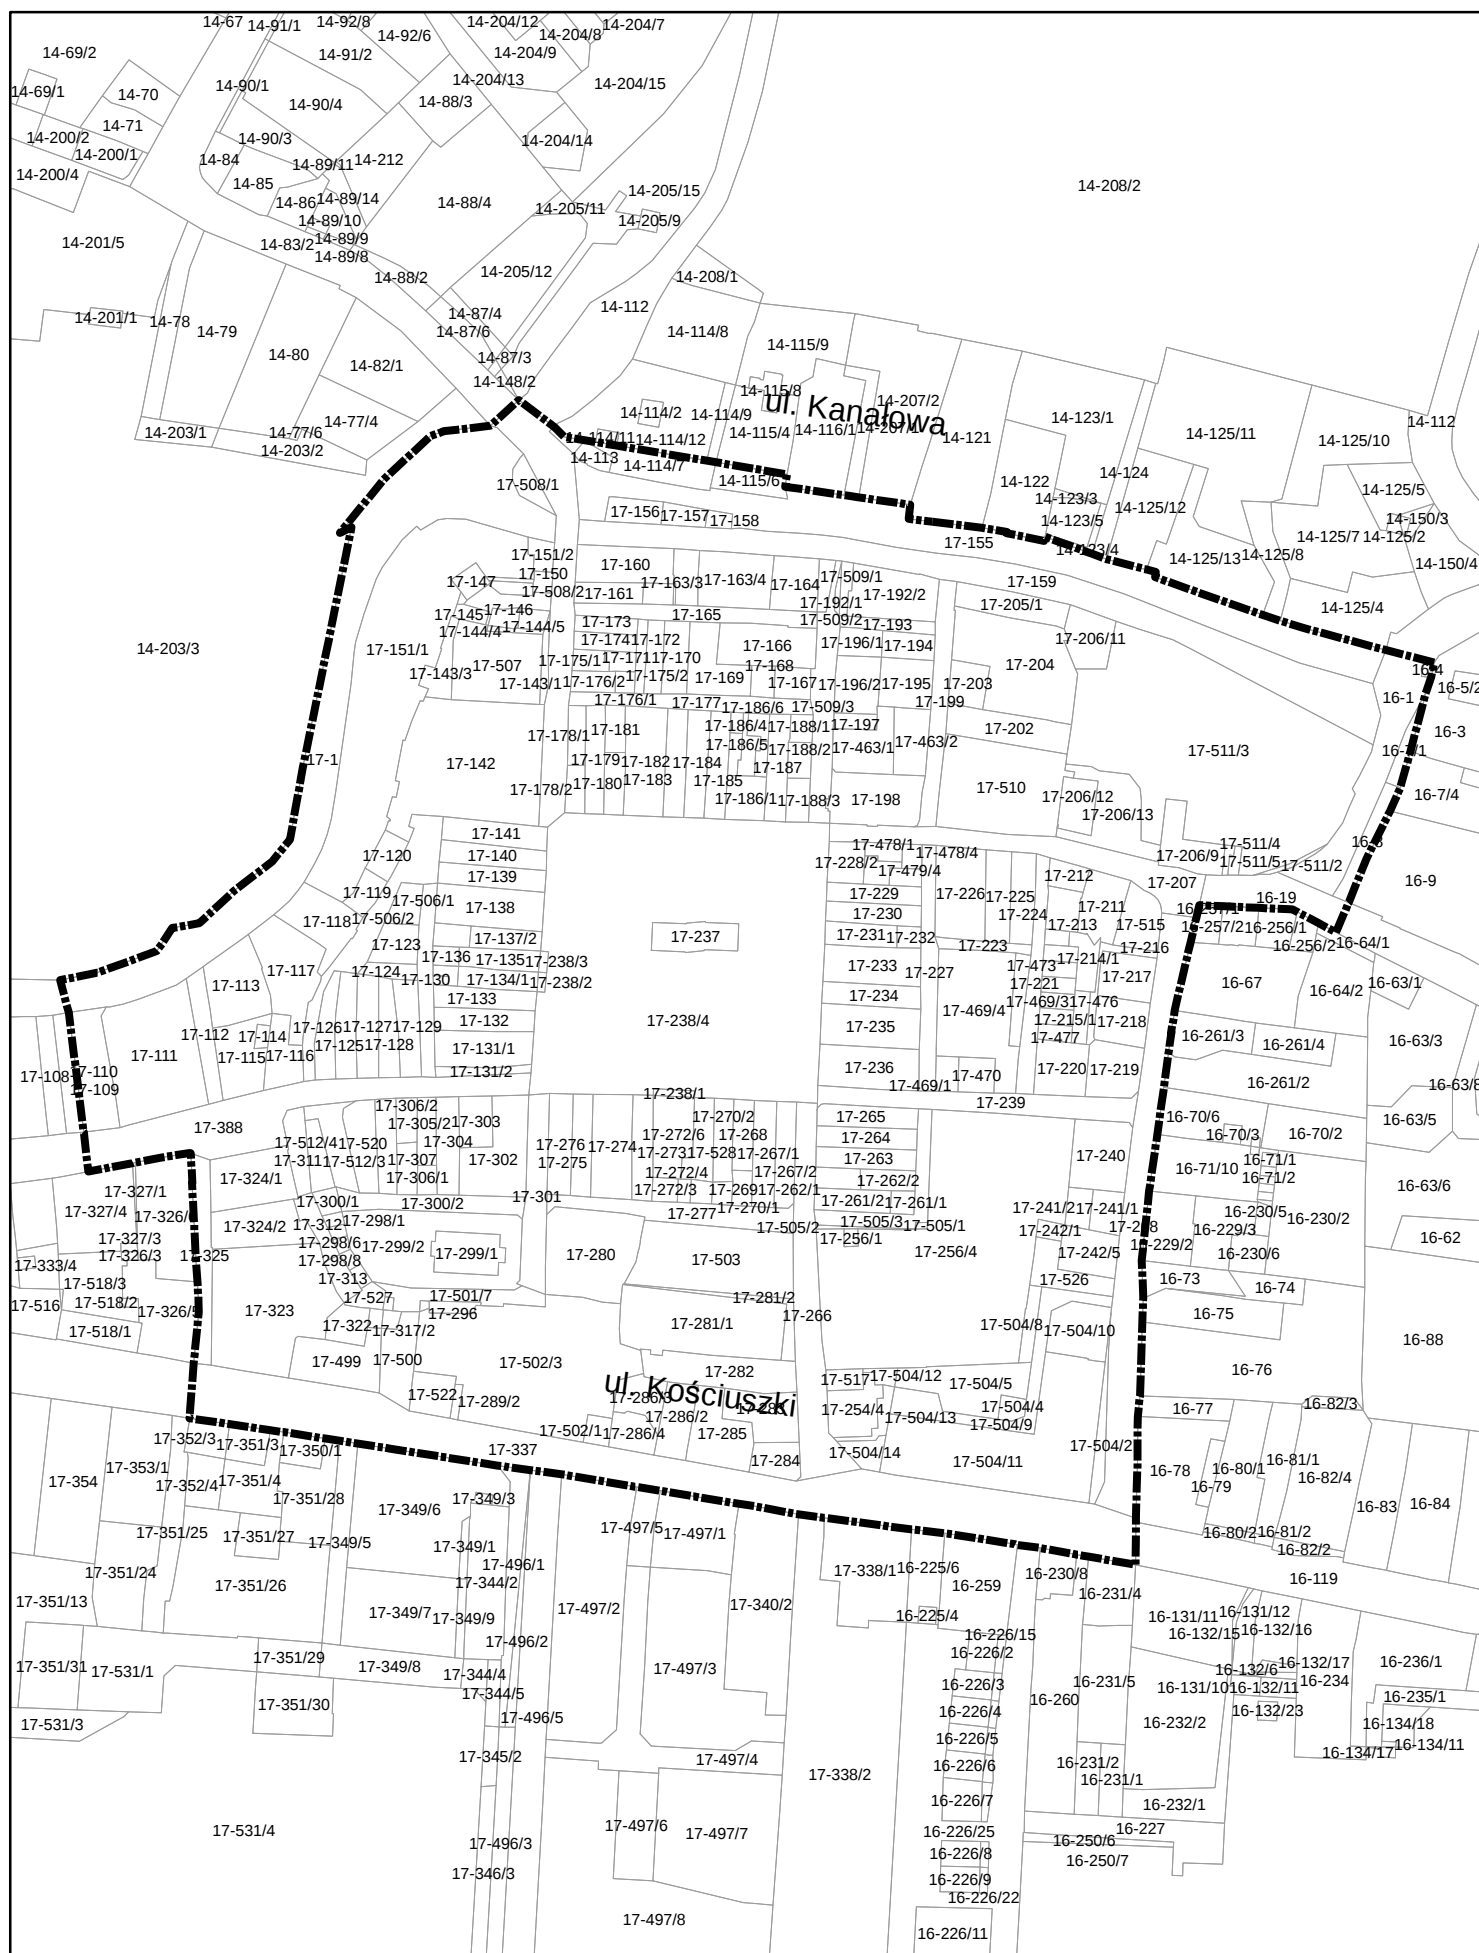

 granica obszaru objętego zmianą miejscowego planu zagospodarowania przestrzennego