


ZAŁĄCZNIK GRAFICZNY DO UCHWAŁY NR XV/147/2015
RADY MIASTA STAROGARD GDAŃSKI Z DNIA 28.10.2015 r.

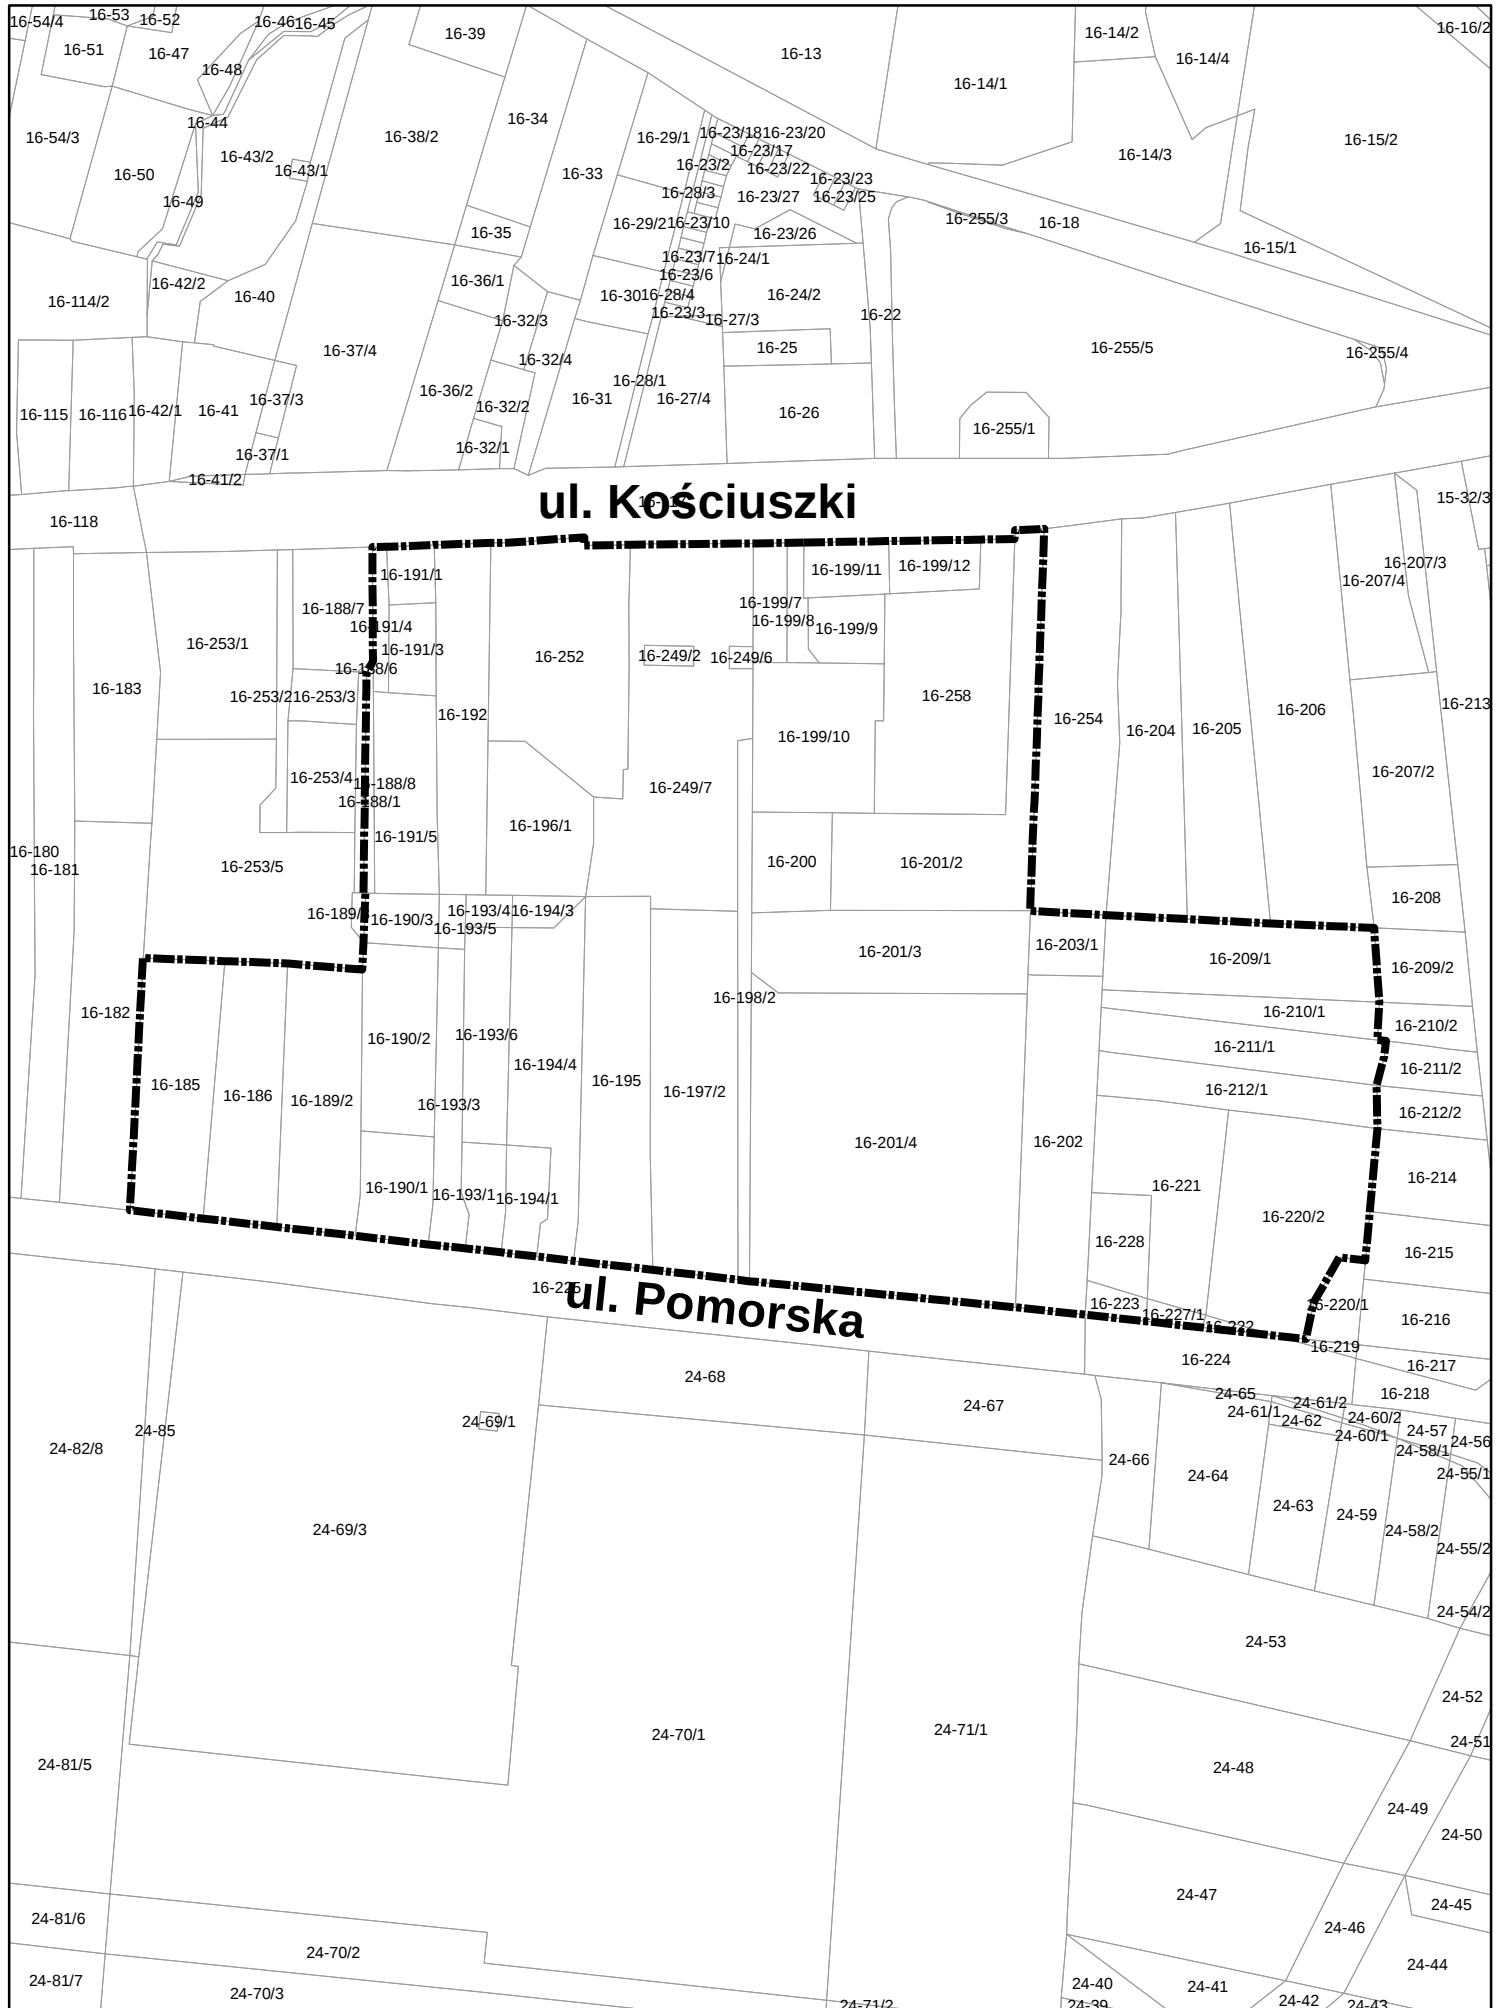

granica obszaru objętego miejscowym planem zagospodarowania przestrzennego