


ZAŁĄCZNIK GRAFICZNY DO UCHWAŁY NR XV/148/2015  
RADY MIASTA STAROGARD GDAŃSKI Z DNIA 28.10.015 r.

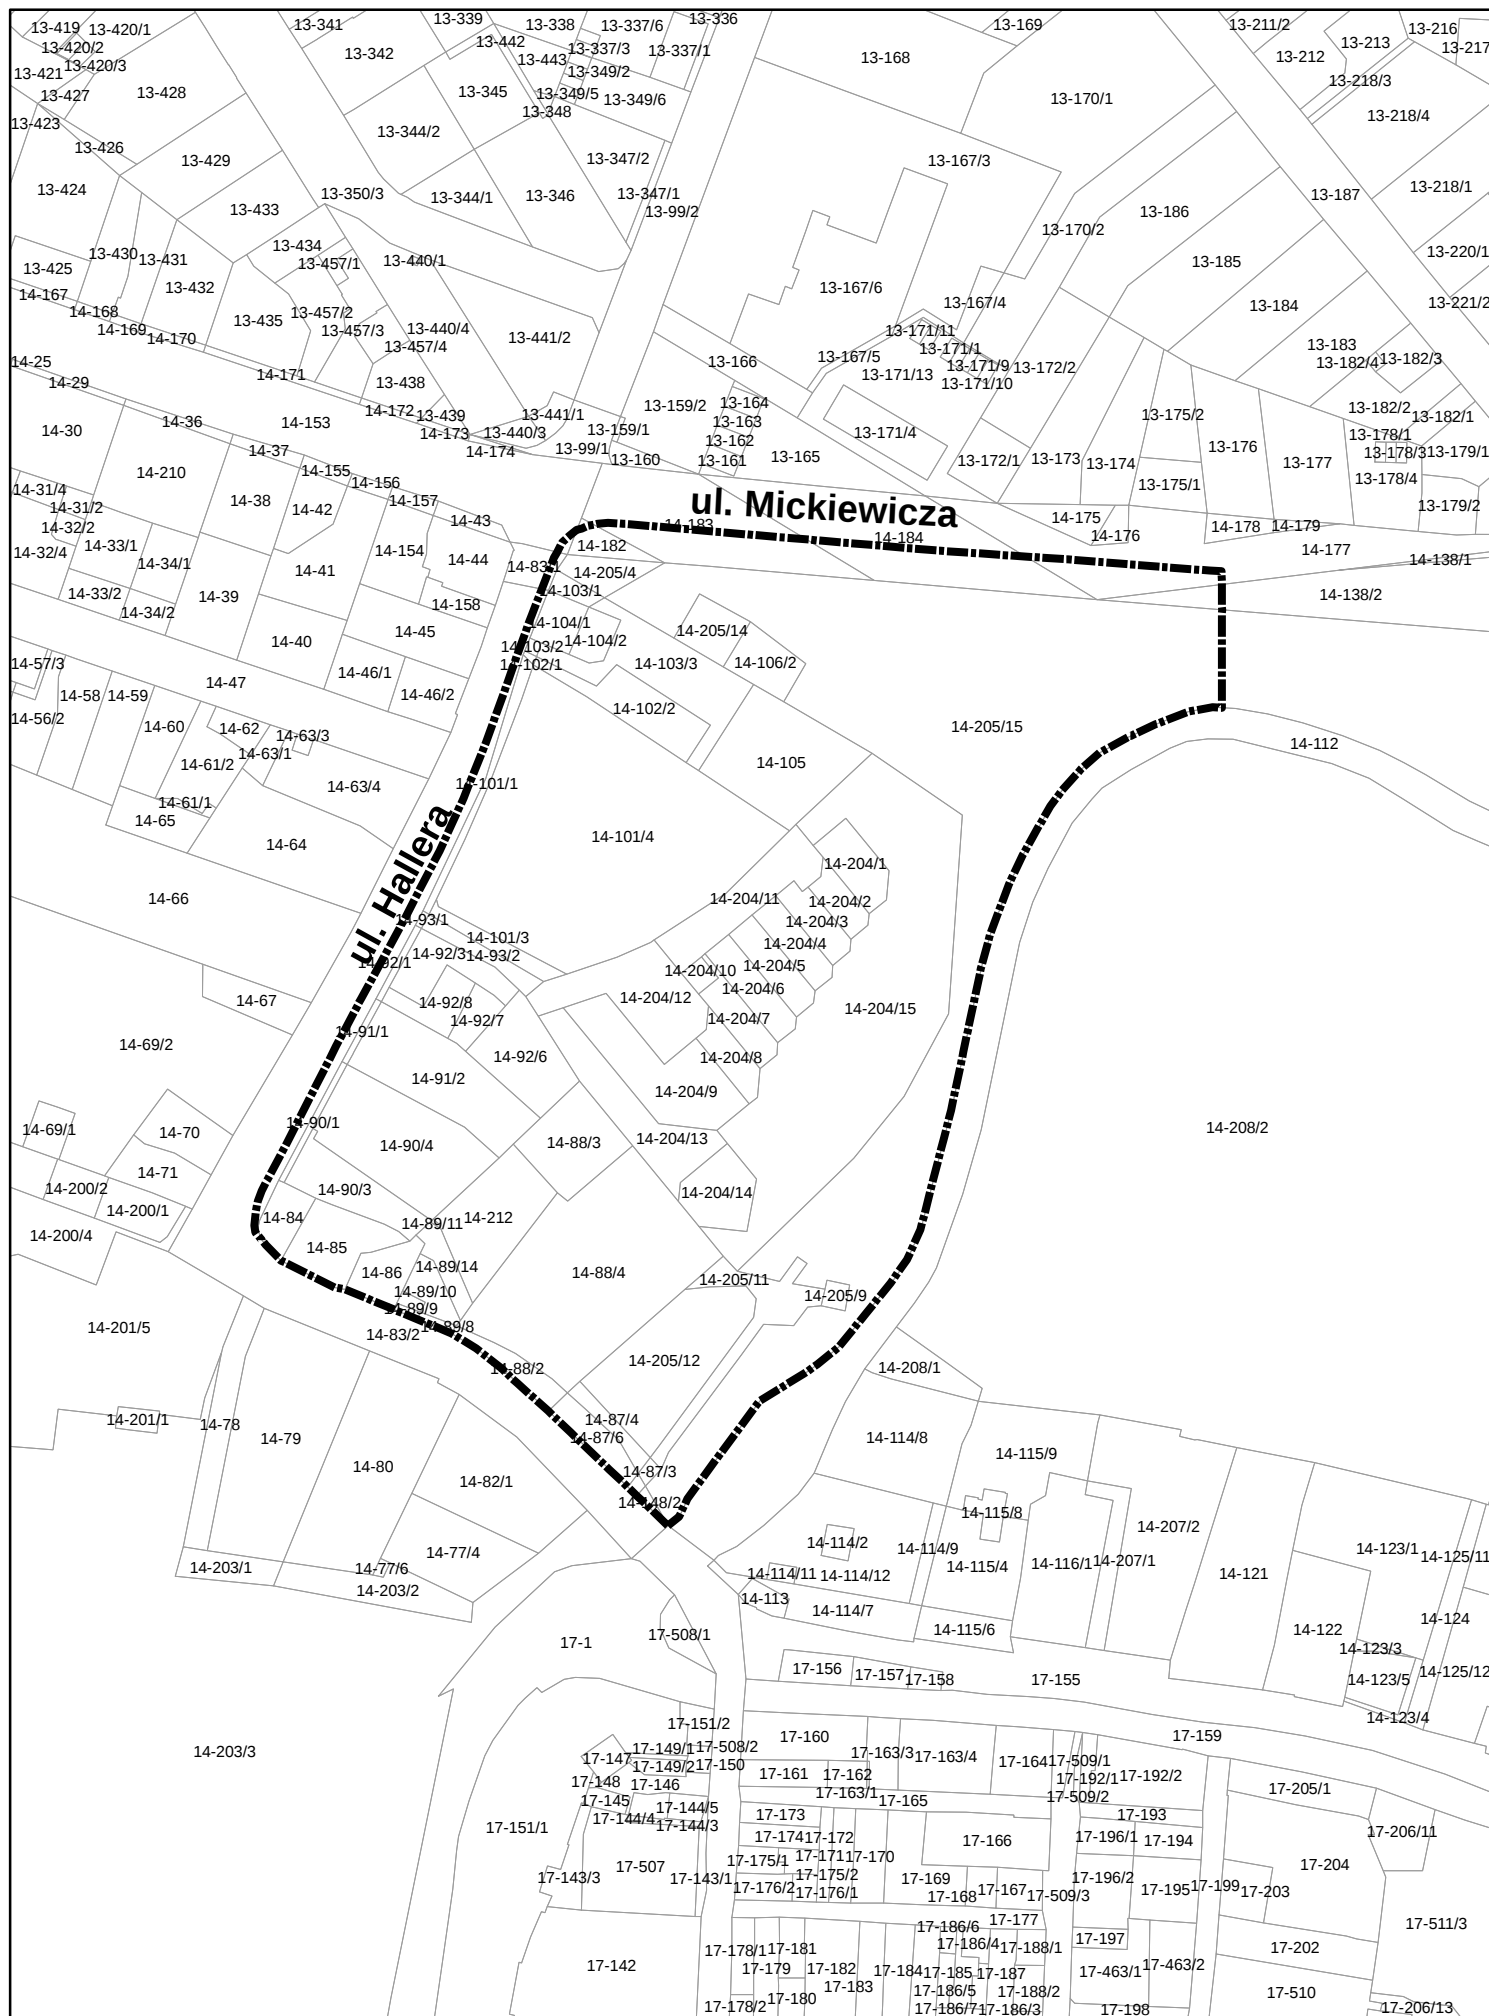

--- granica obszaru objętego miejscowym planem zagospodarowania przestrzennego