


Załącznik graficzny do uchwały NR XXI/191/ 2016 RADY MIASTA STAROGARD GDAŃSKI
z dnia 30.01.2016r. w sprawie zmiany uchwały nr XV/ 144 /2015
Rady Miasta Starogard Gdański z dnia 28 października 2015r.
w sprawie przystąpienia do sporządzania zmiany
„Studium uwarunkowań i kierunków zagospodarowania przestrzennego
miasta Starogard Gdański”
uchwalonego przez Radę Miasta Starogard Gdański
w dniu 28 stycznia 2015r. uchwałą nr V/27/2015

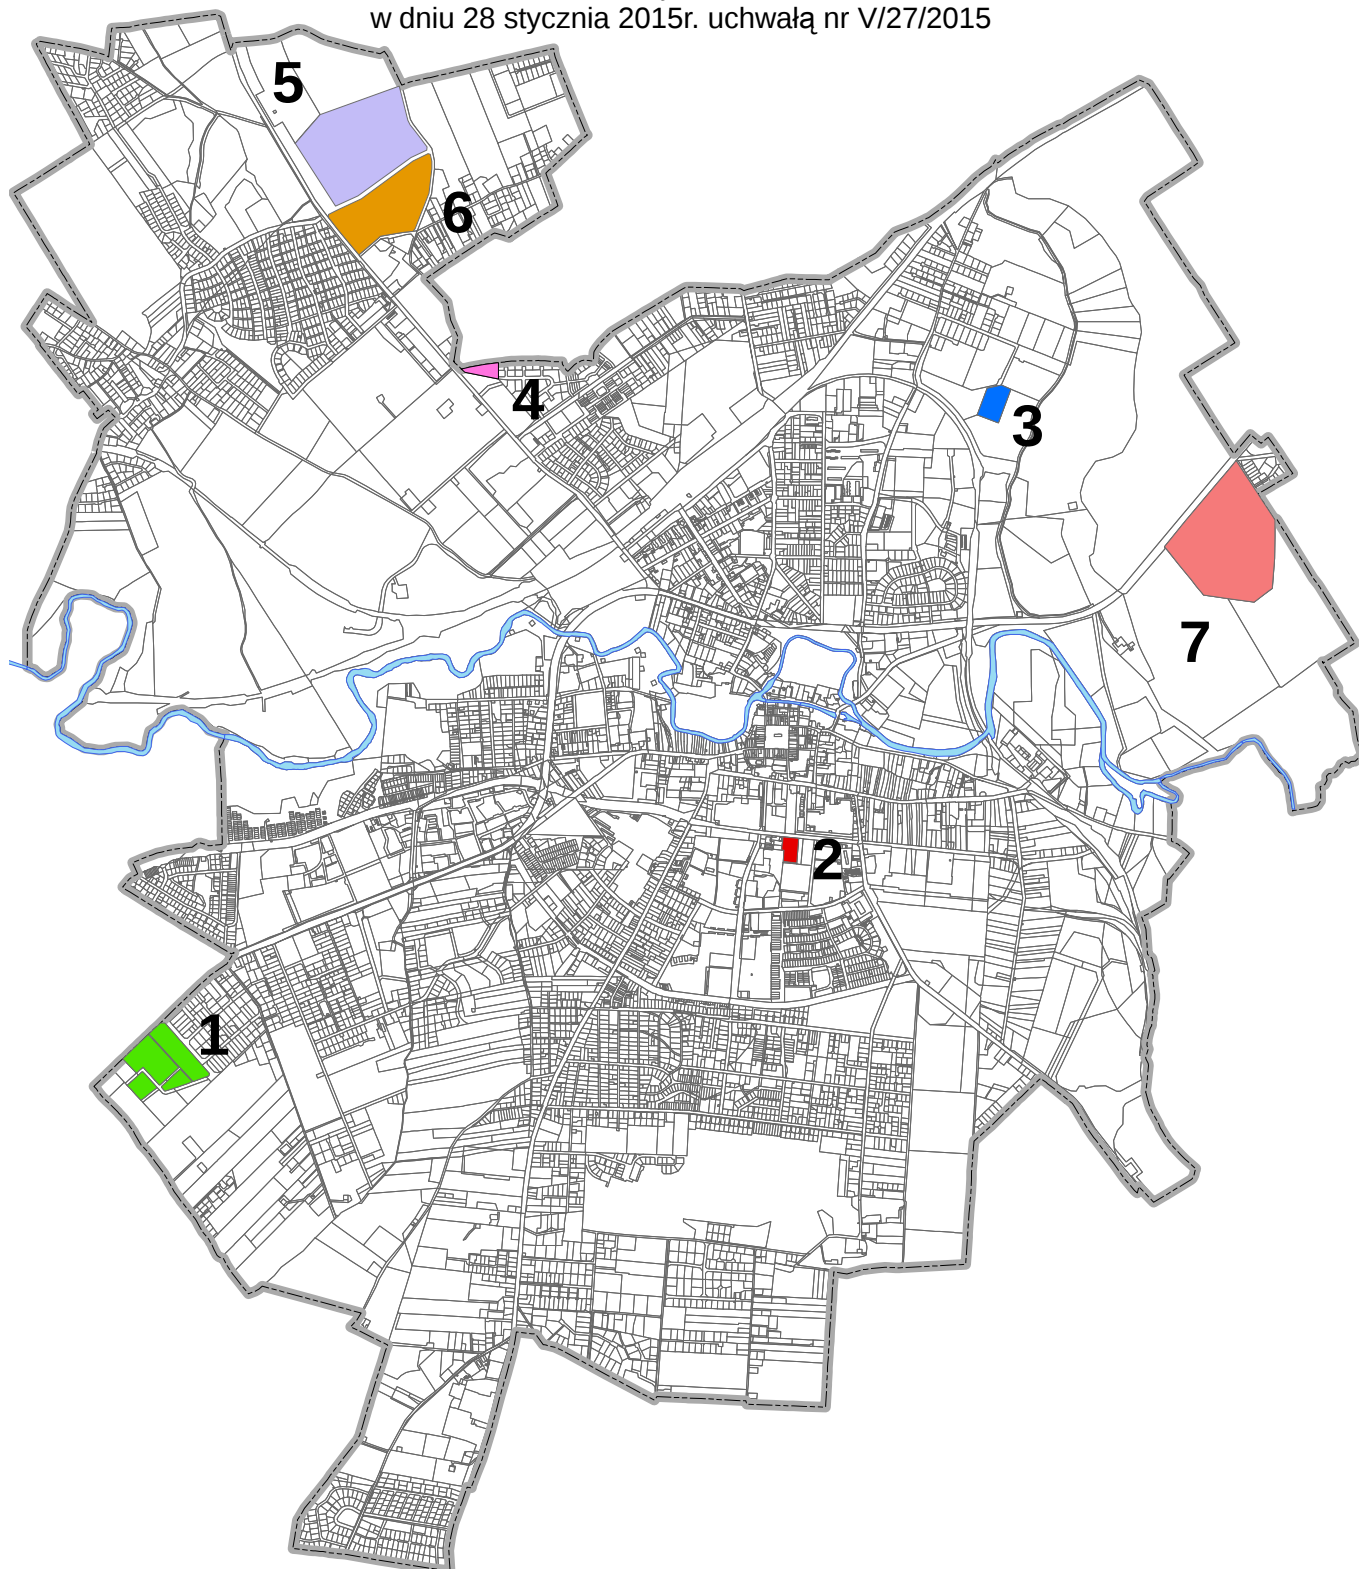

- 1** „D2.43.MN.2”, D2.41.MN.2”, D2.42.MN.2”, D2.44.MN.2”, w rejonie ul.Zblewskiej – Borówkowej wprowadzenie w tych obszarach oprócz funkcji mieszkaniowej również funkcji handlu i usług
- 2** „C3.12.P3” wprowadzenie zmiany funkcji: dla znacznej części terenu funkcję usług publicznych
- 3** „A.164.ZP,U1” wprowadzenie zmiany funkcji terenu: dla przeważającej części wprowadzenie funkcji mieszkaniowej
- 4** wprowadzenie funkcji ogrodów działkowych dla działki nr 187/56 obr.5
- 5** „A.109.U1(R)” zmiana funkcji terenu: wprowadzenie funkcji przemysłu, składów i usług
- 6** „A.110.MN.2(R)” zmiana funkcji terenu: wprowadzenie funkcji usług
- 7** „B.5.RU,RM” dla obszaru byłego Państwowego Stada Ogierów: dopuszczenie funkcji usług turystycznych, rekreacyjnych, sportu i kultury oraz zabudowy mieszkaniowej dla istniejącego w tym obszarze zespołu zabudowy mieszkaniowej