


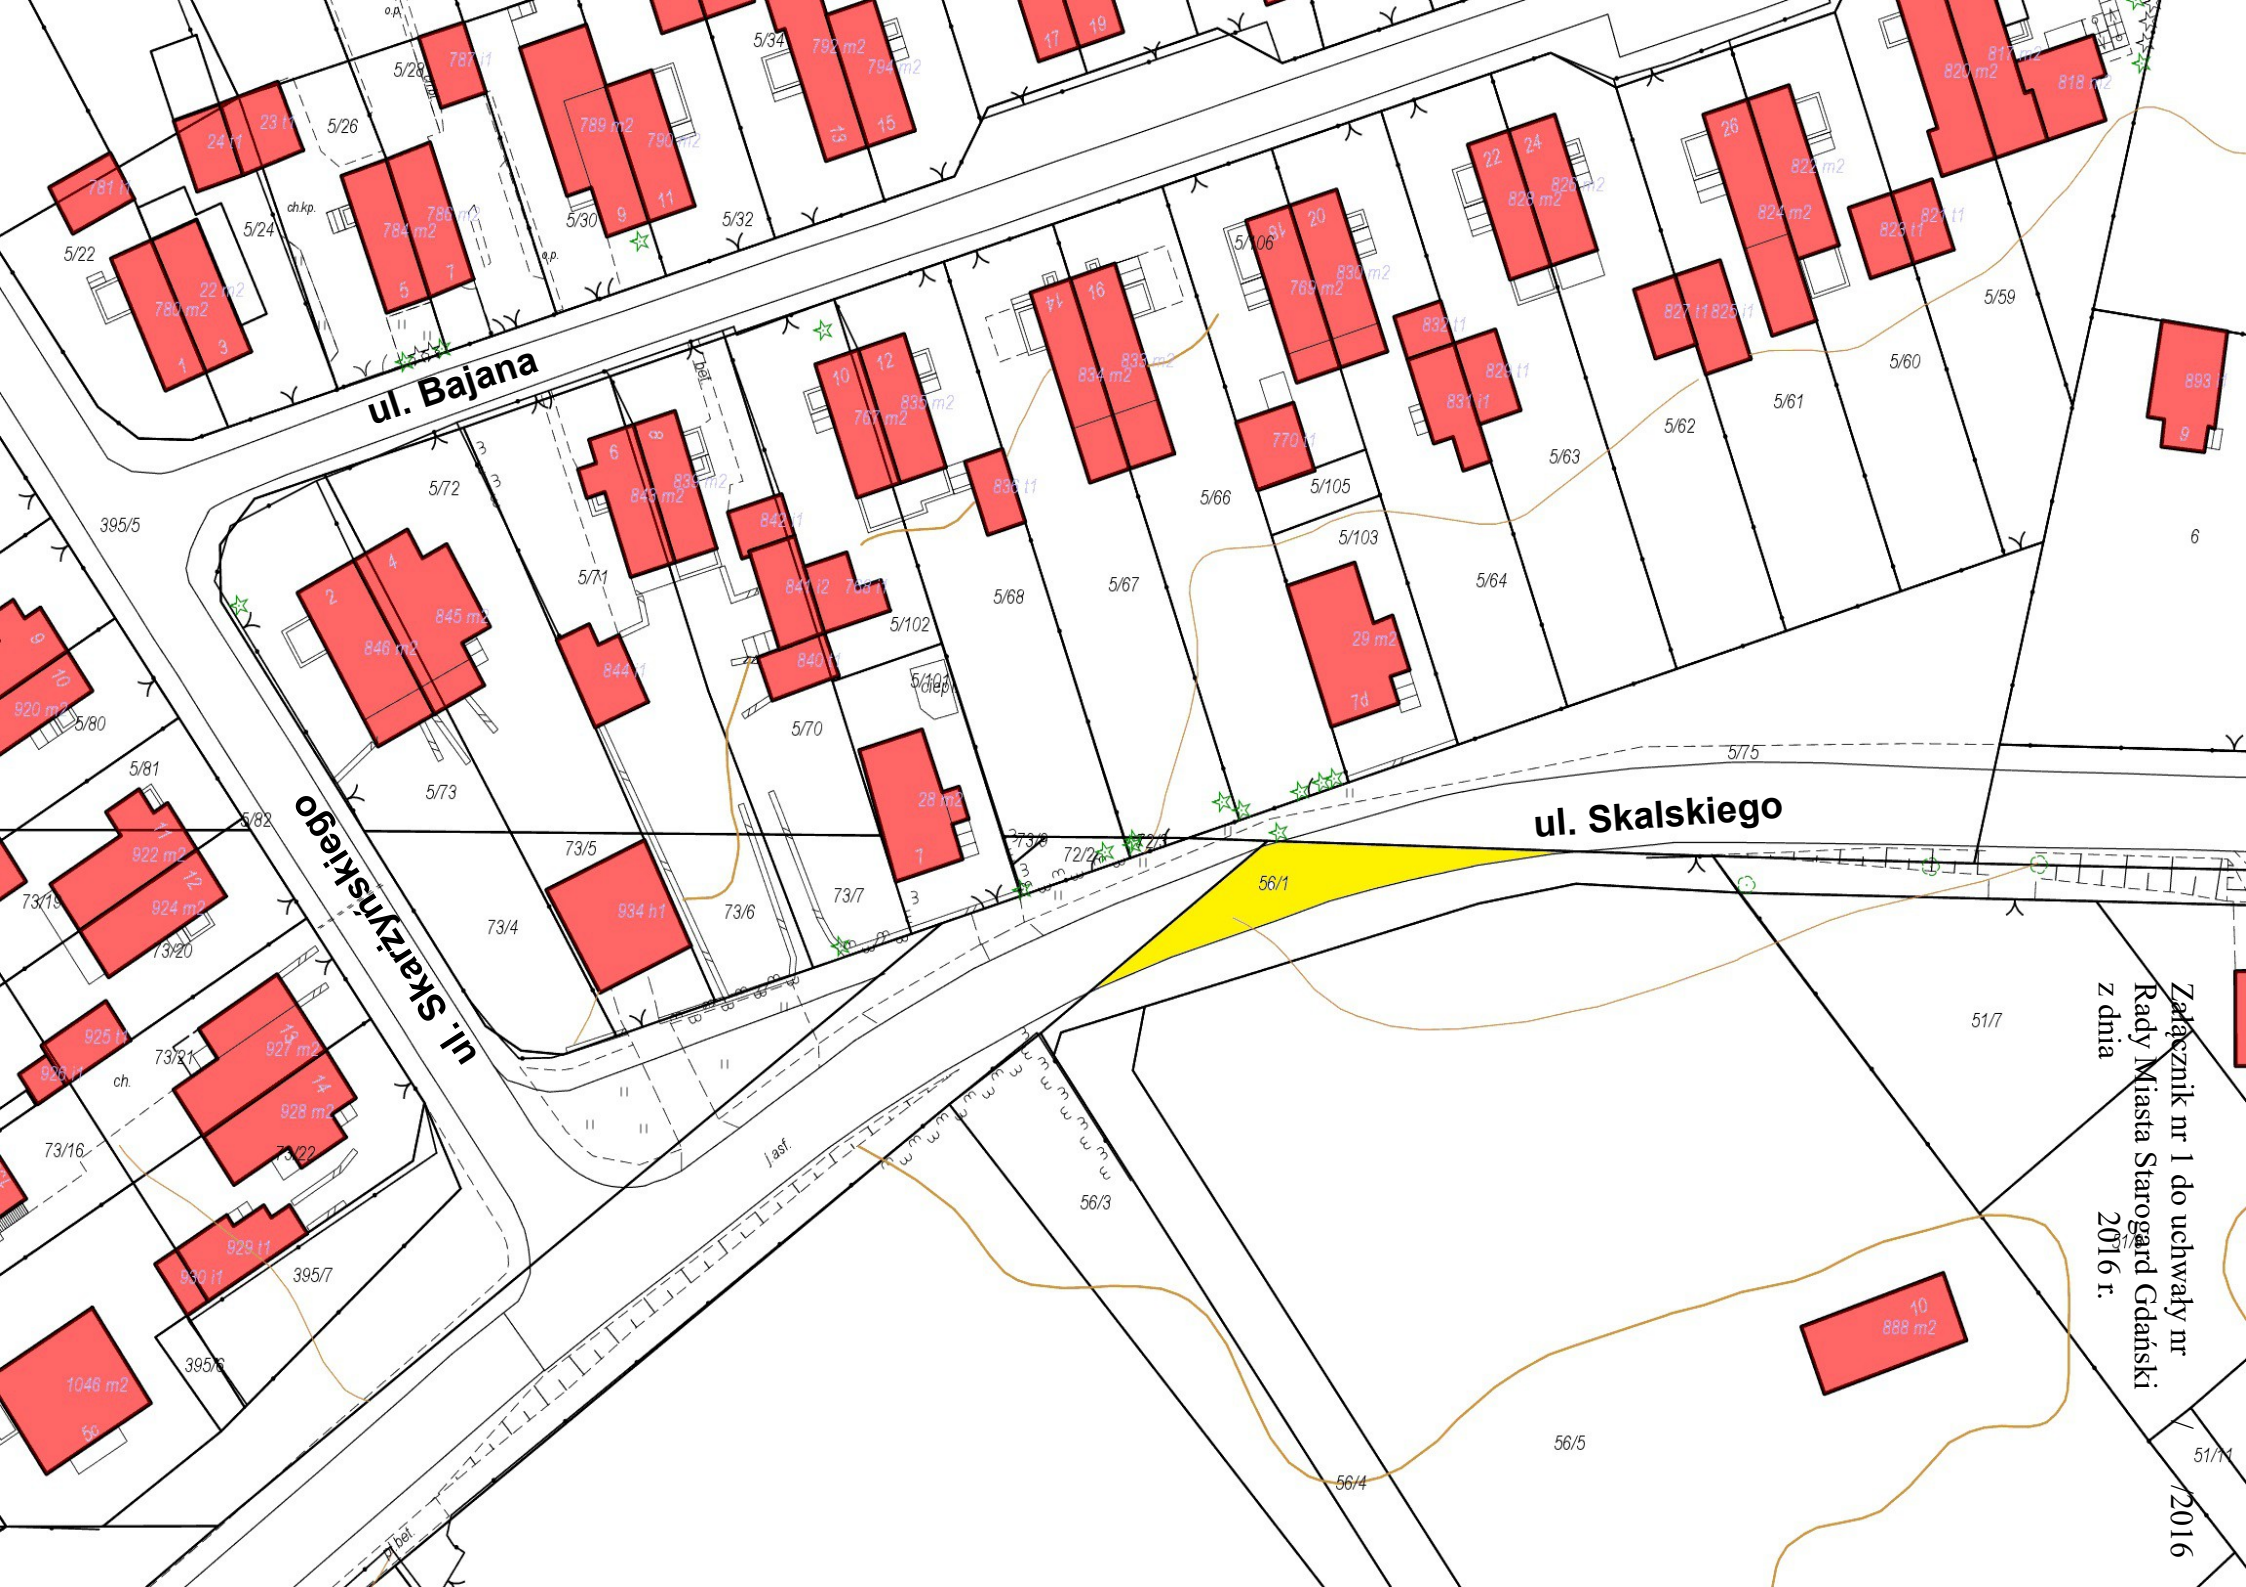

ul. Bajana

ul. Skalskiego

ul. Skarżyńskiego

Załącznik nr 1 do uchwały nr
Rady Miasta Starogard Gdański
z dnia 2016 r.
2016