


ZAŁĄCZNIK GRAFICZNY DO UCHWAŁY NR XXXI/296/2016
RADY MIASTA STAROGARD GDAŃSKI Z DNIA 28.09.2016

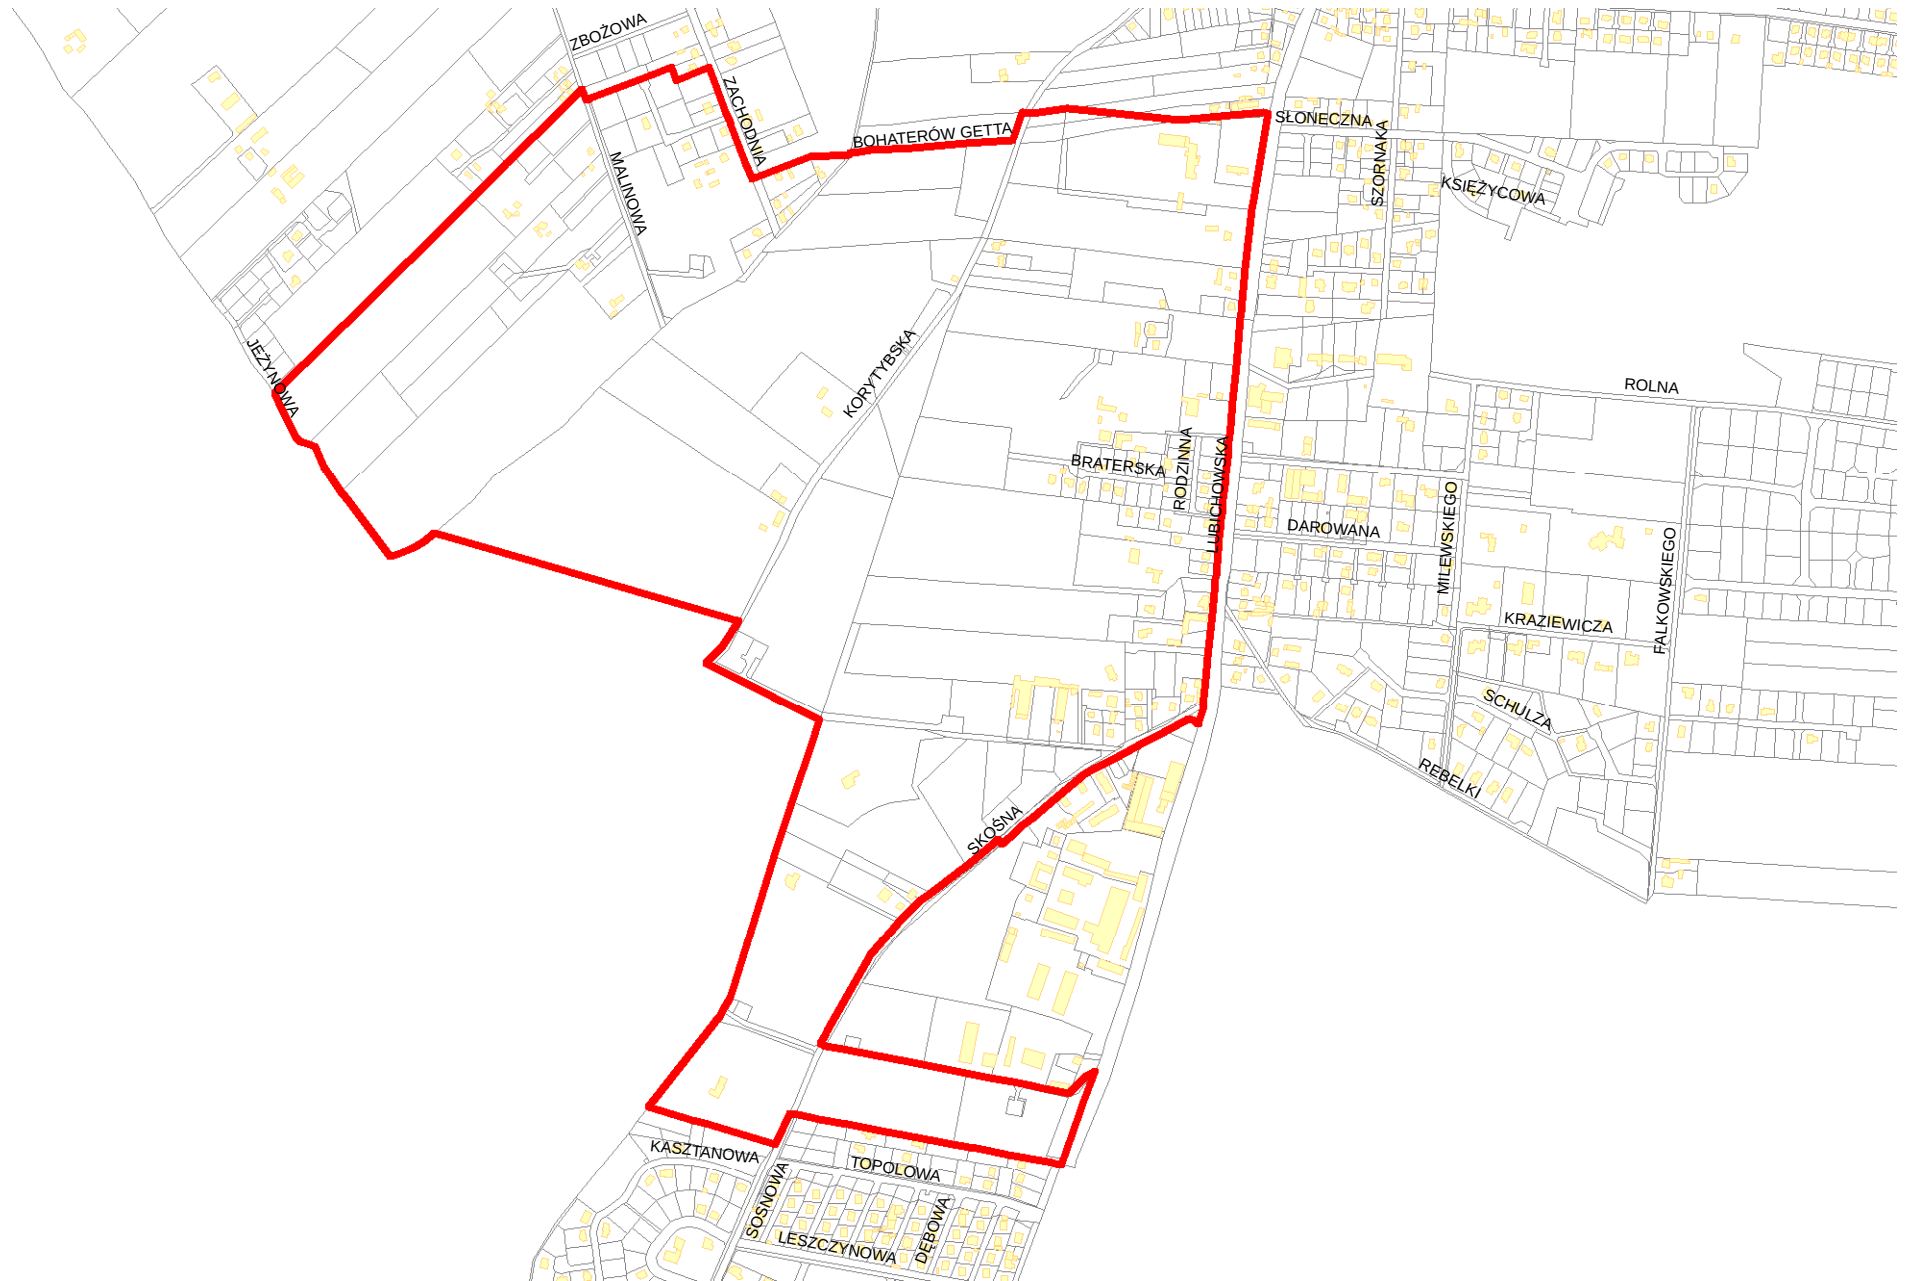

 granica obszaru opracowania miejscowego planu zagospodarowania przestrzennego