


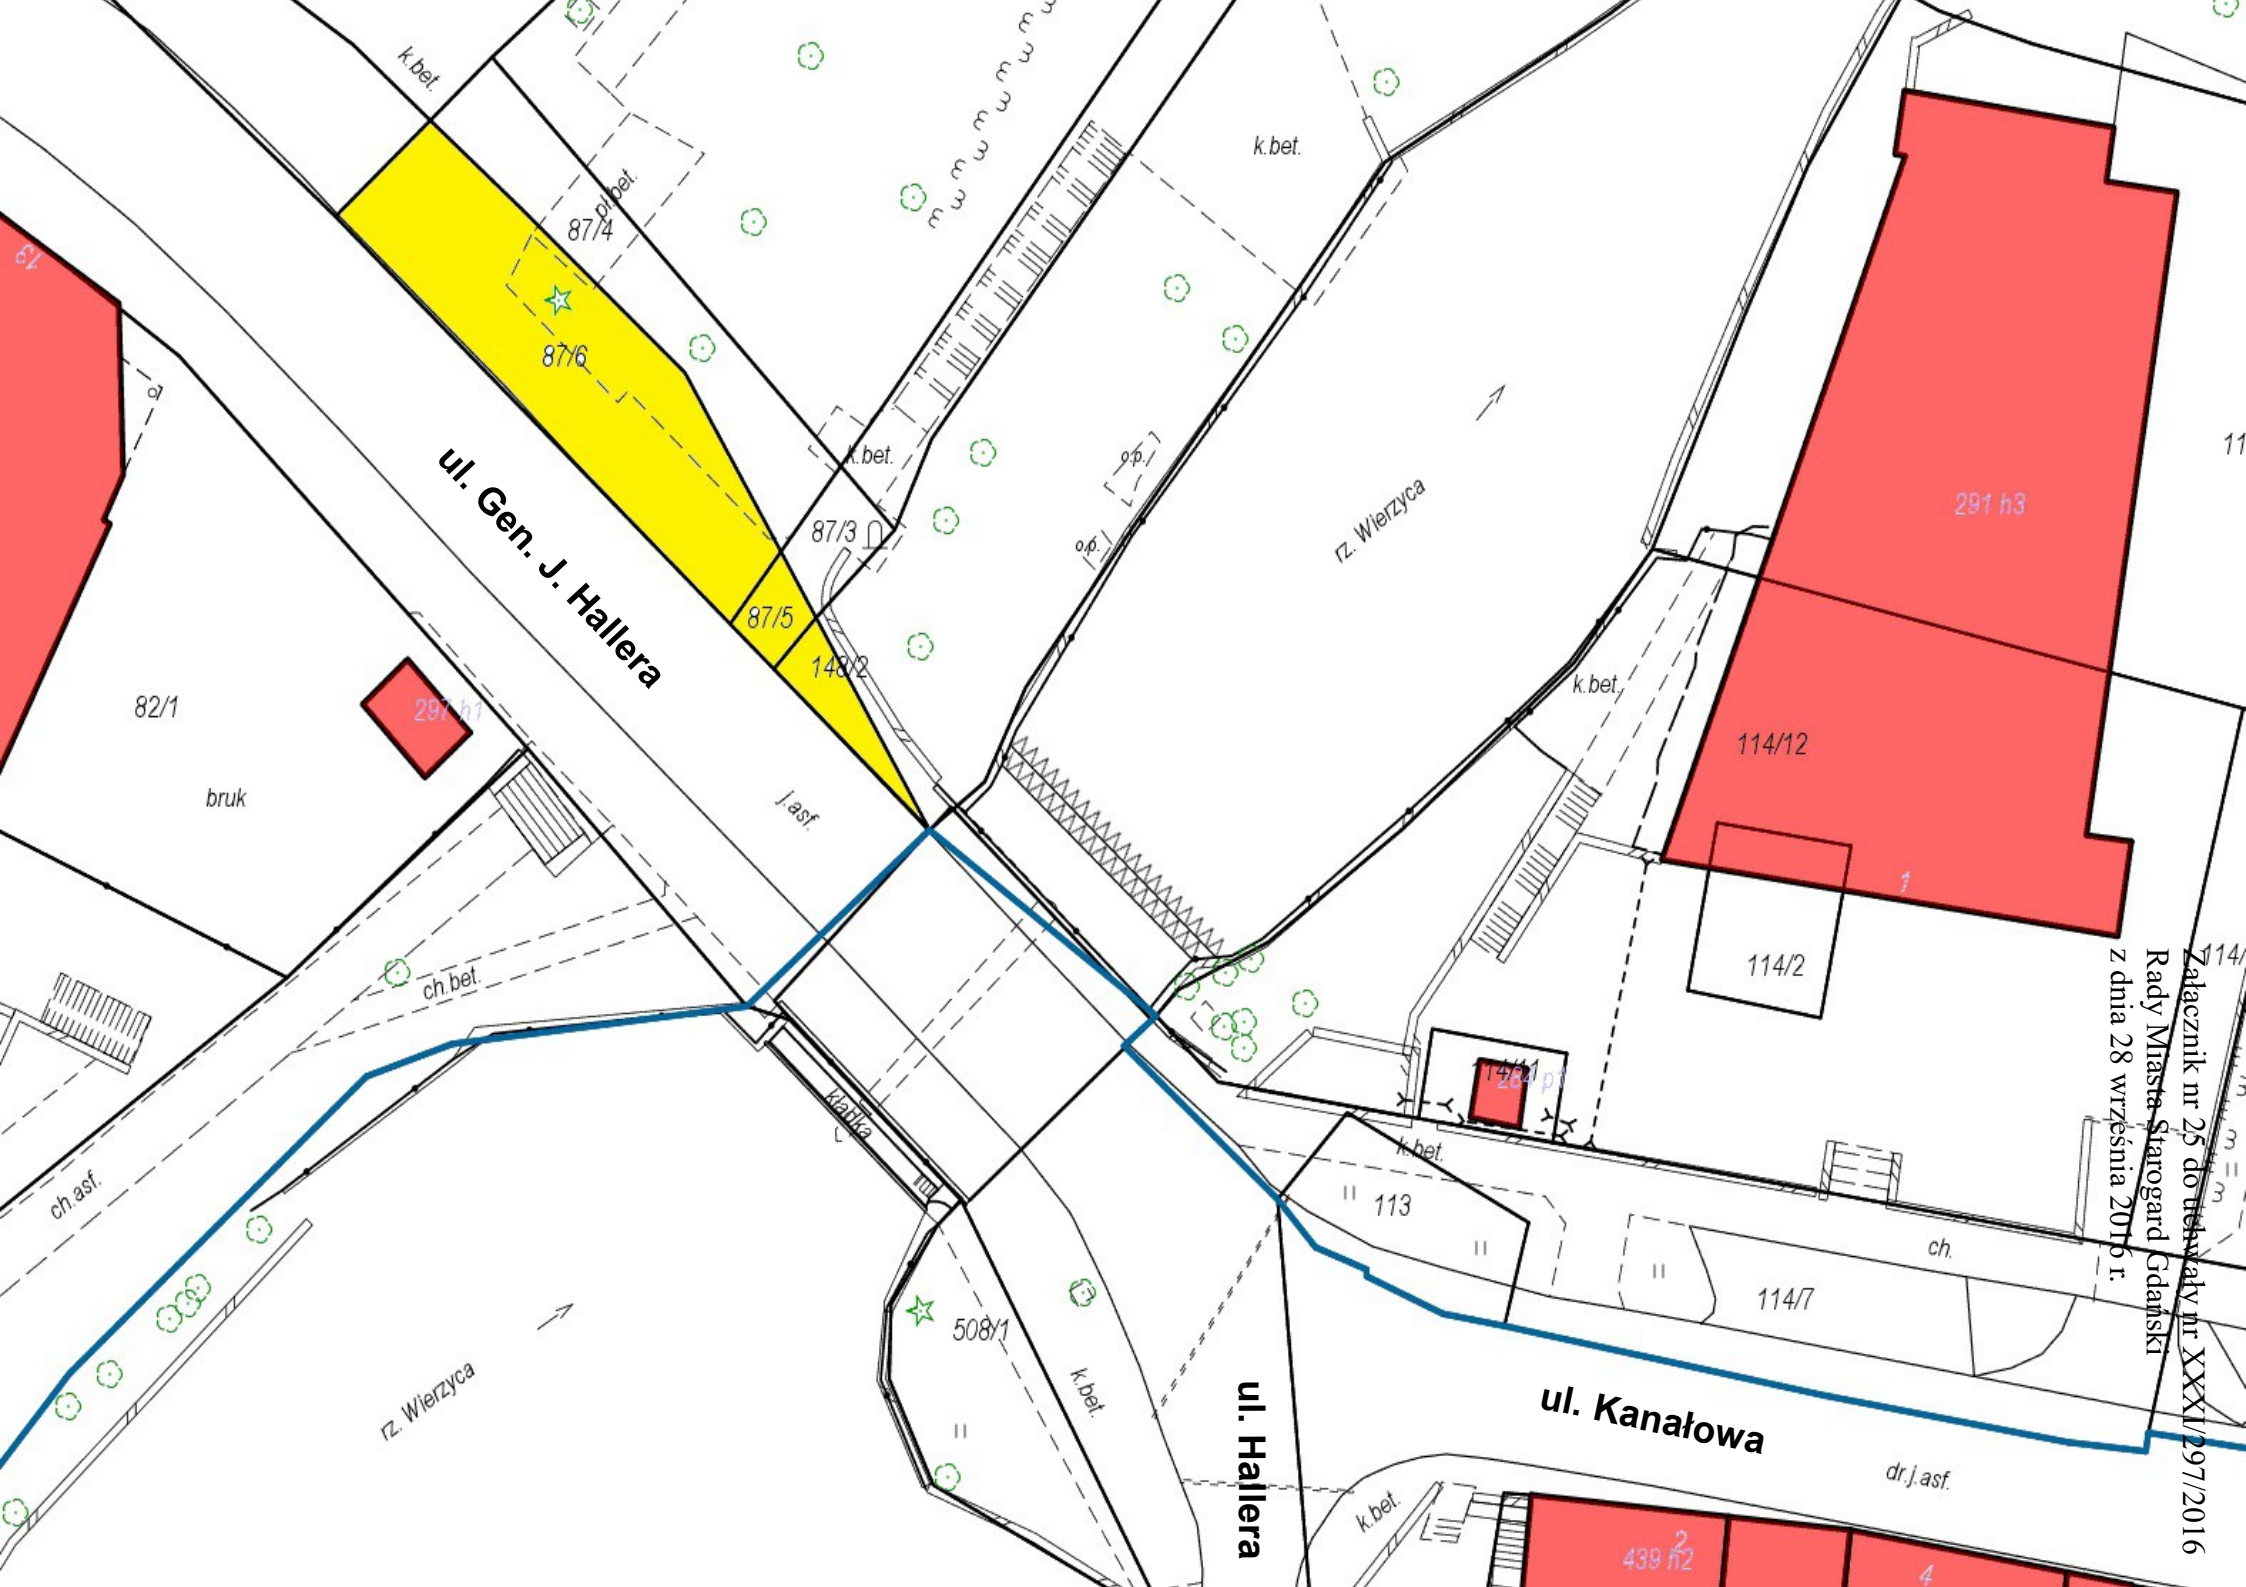

ul. Gen. J. Hallera

ul. Hallera

ul. Kanałowa

291 h3

114/12

114/2

114/7

113

508/1

439 h2

dr.j.asf.

ch.

k.bet.

k.bet.

o.p.

j.asf.

87/3

87/5

148/2

87/4

87/6

82/1

bruk

ch.asf.

ch.bet.

r.z. Wierzyca

r.z. Wierzyca

Załącznik nr 25 do uchwały nr XXXI/297/2016
Rady Miasta Starogard Gdański
z dnia 28 września 2016 r.