


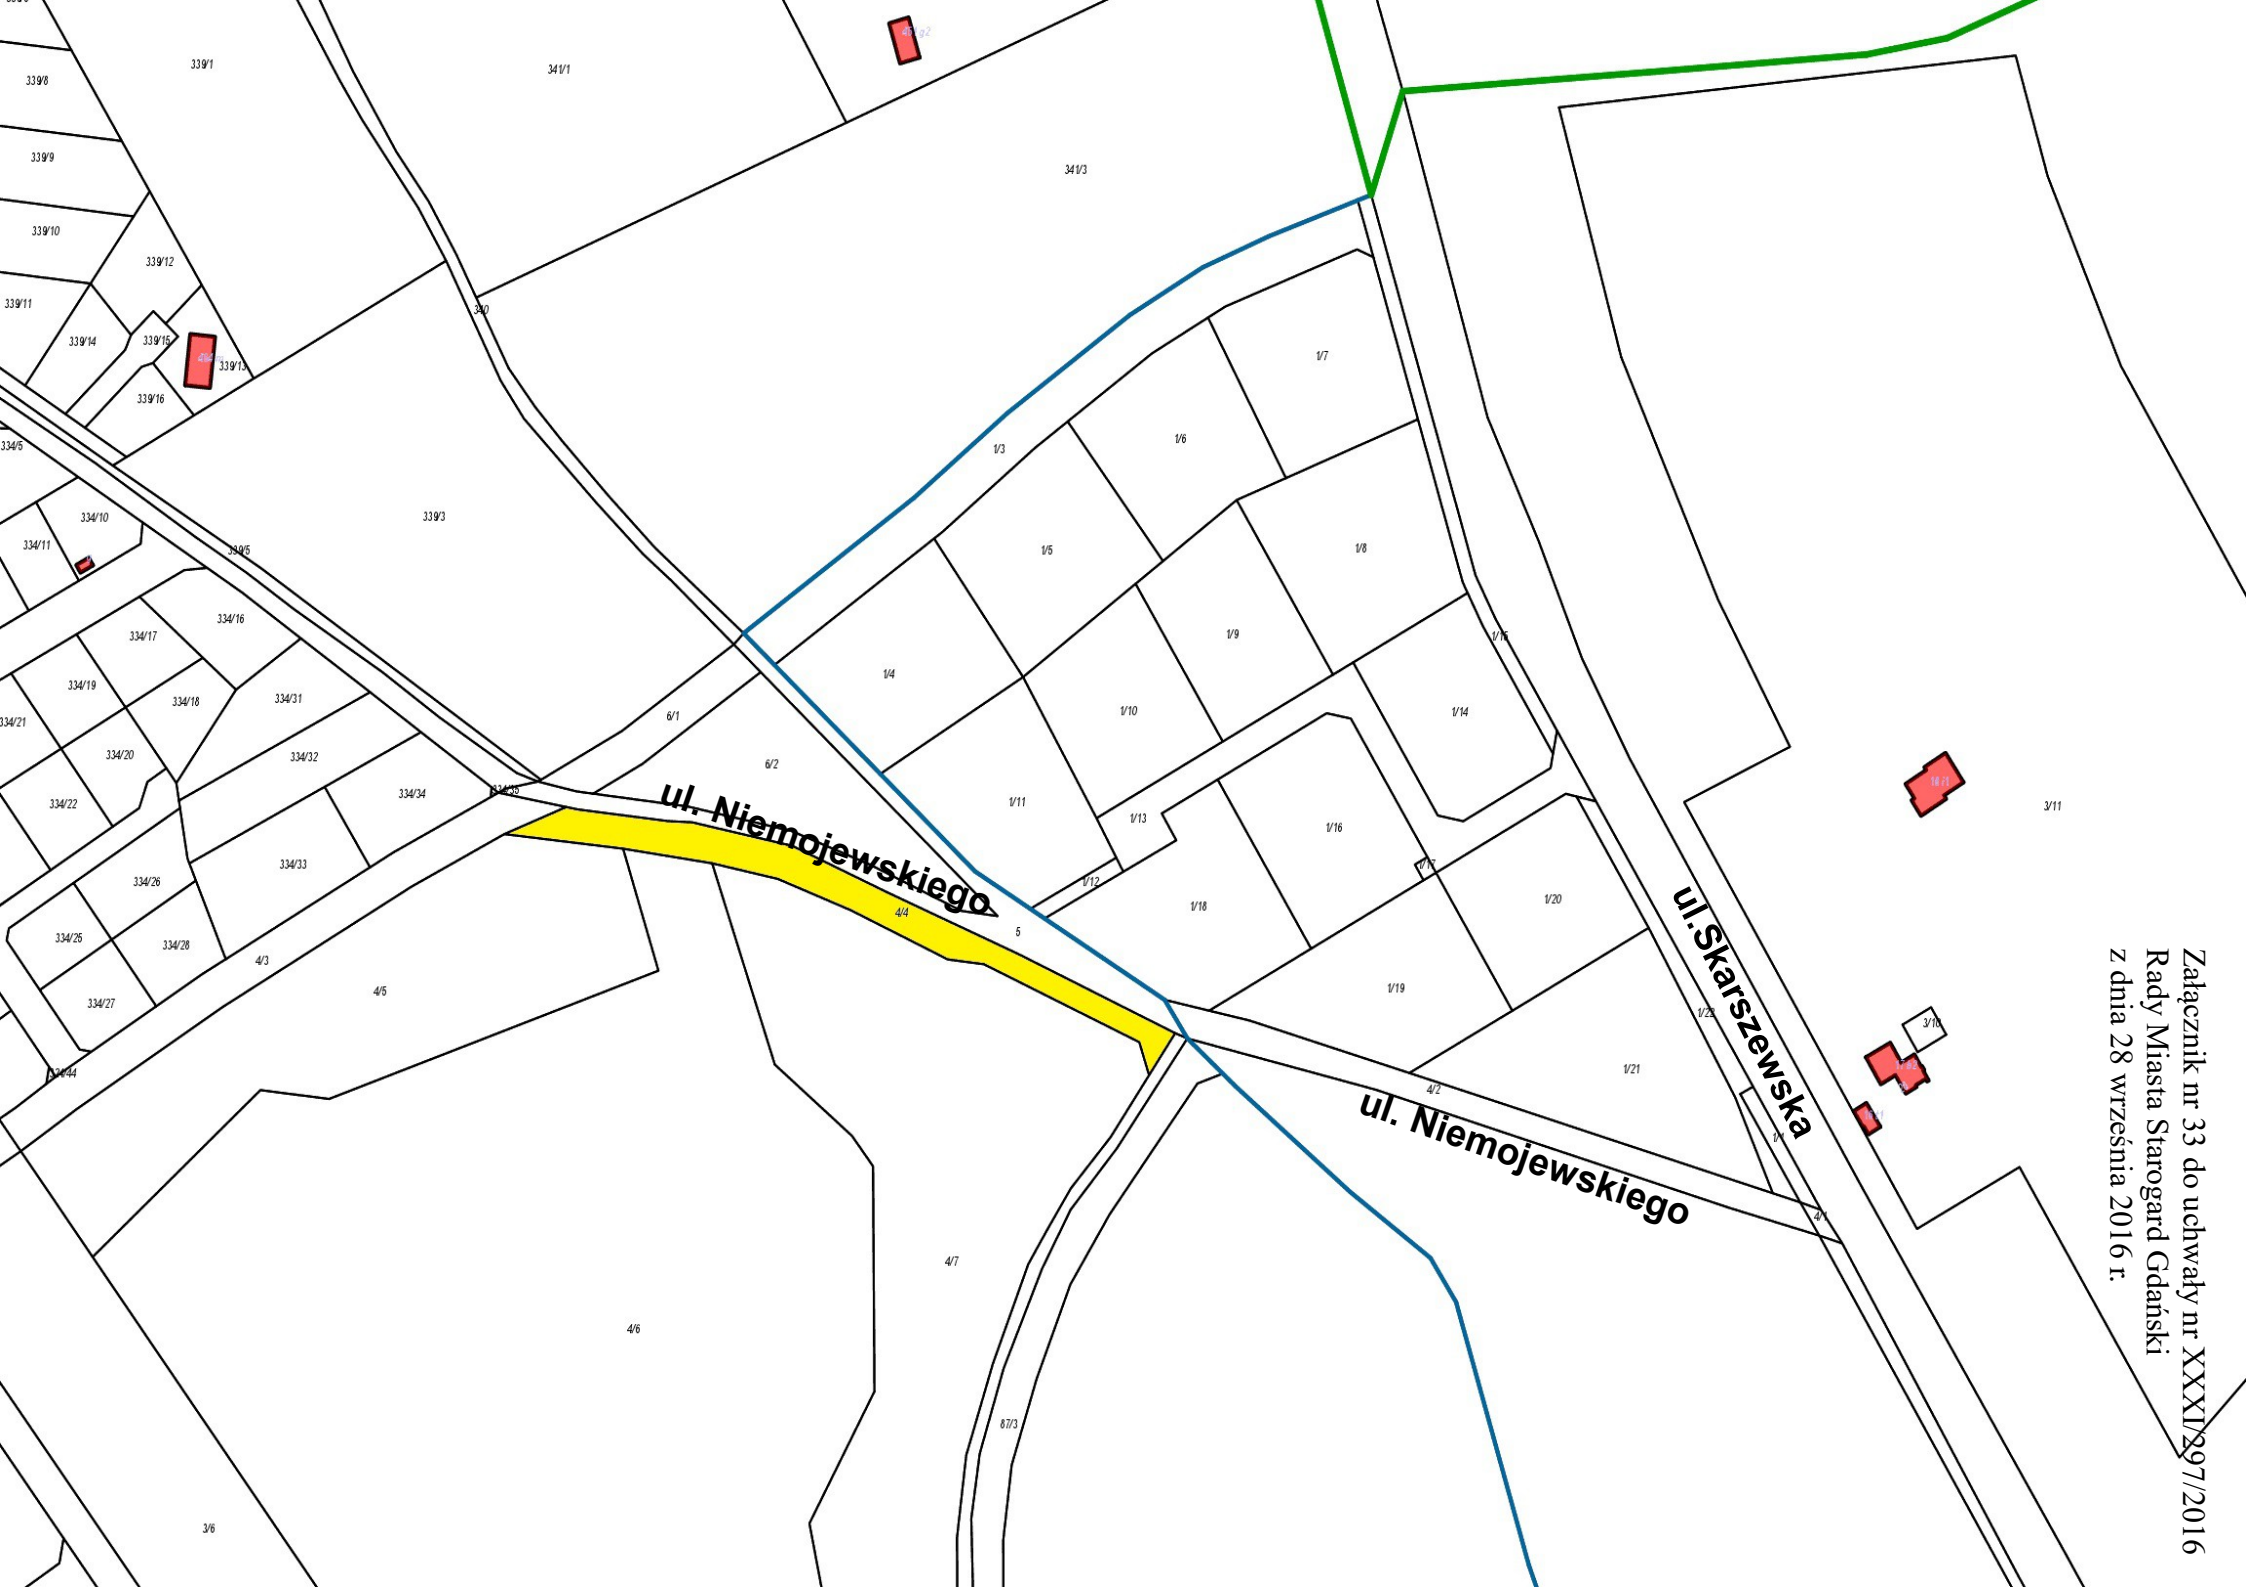

Załącznik nr 33 do uchwały nr XXXI/297/2016
Rady Miasta Starogard Gdański
z dnia 28 września 2016 r.