


ZAŁĄCZNIK GRAFICZNY DO UCHWAŁY NR...XL/391/2017.....
RADY MIASTA STAROGARD GD. Z DNIA ...26.04.2017.....

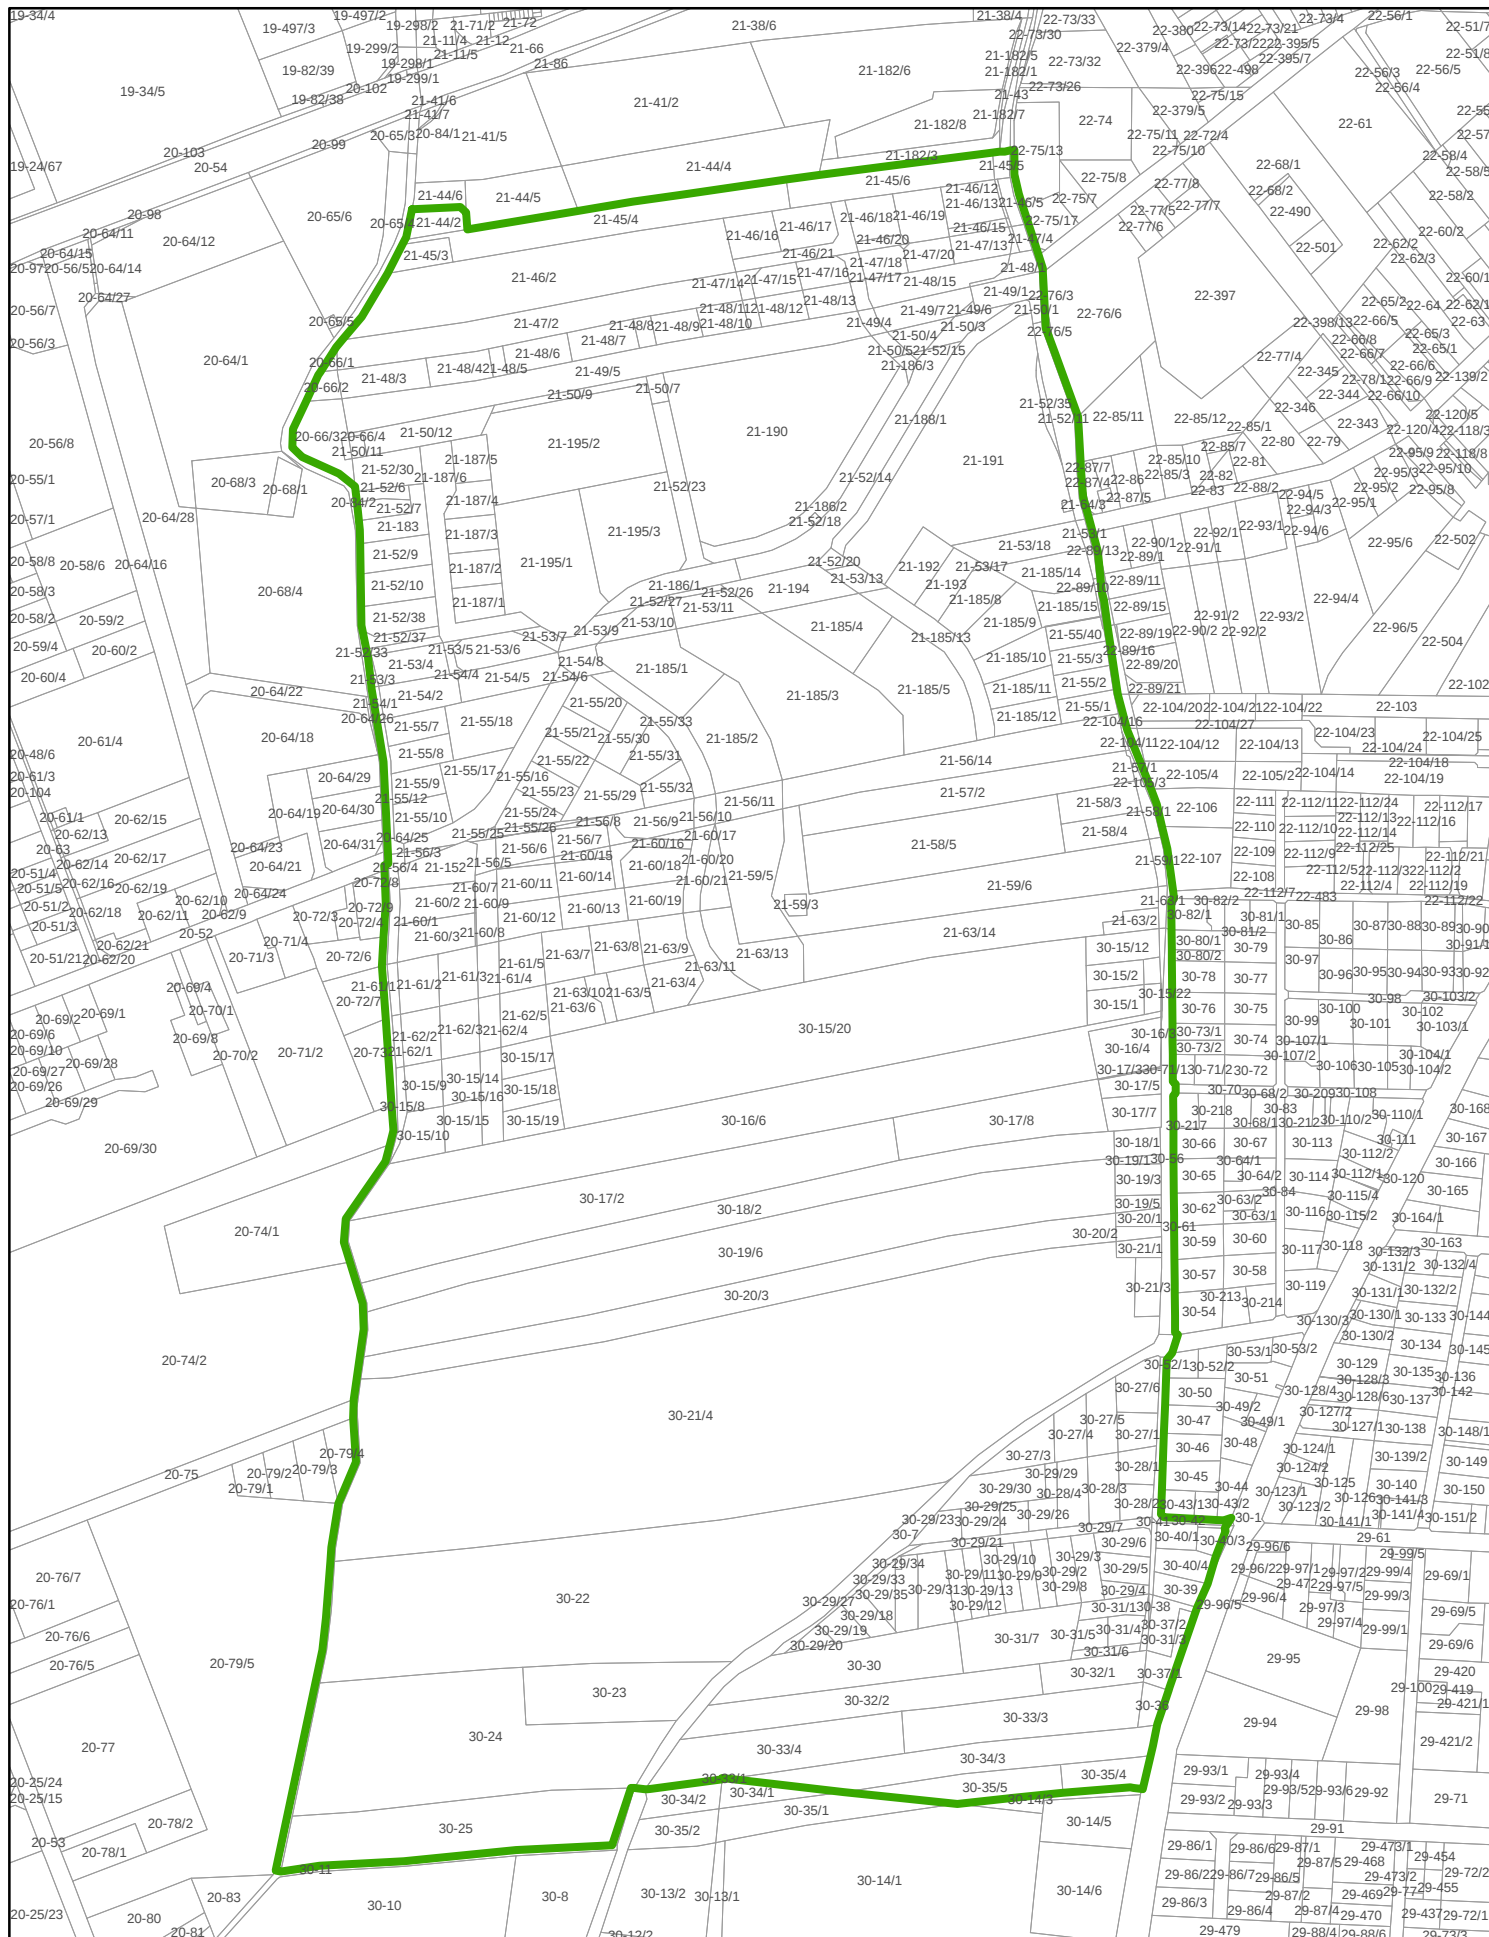

 GRANICA OPRACOWANIA MPZP