


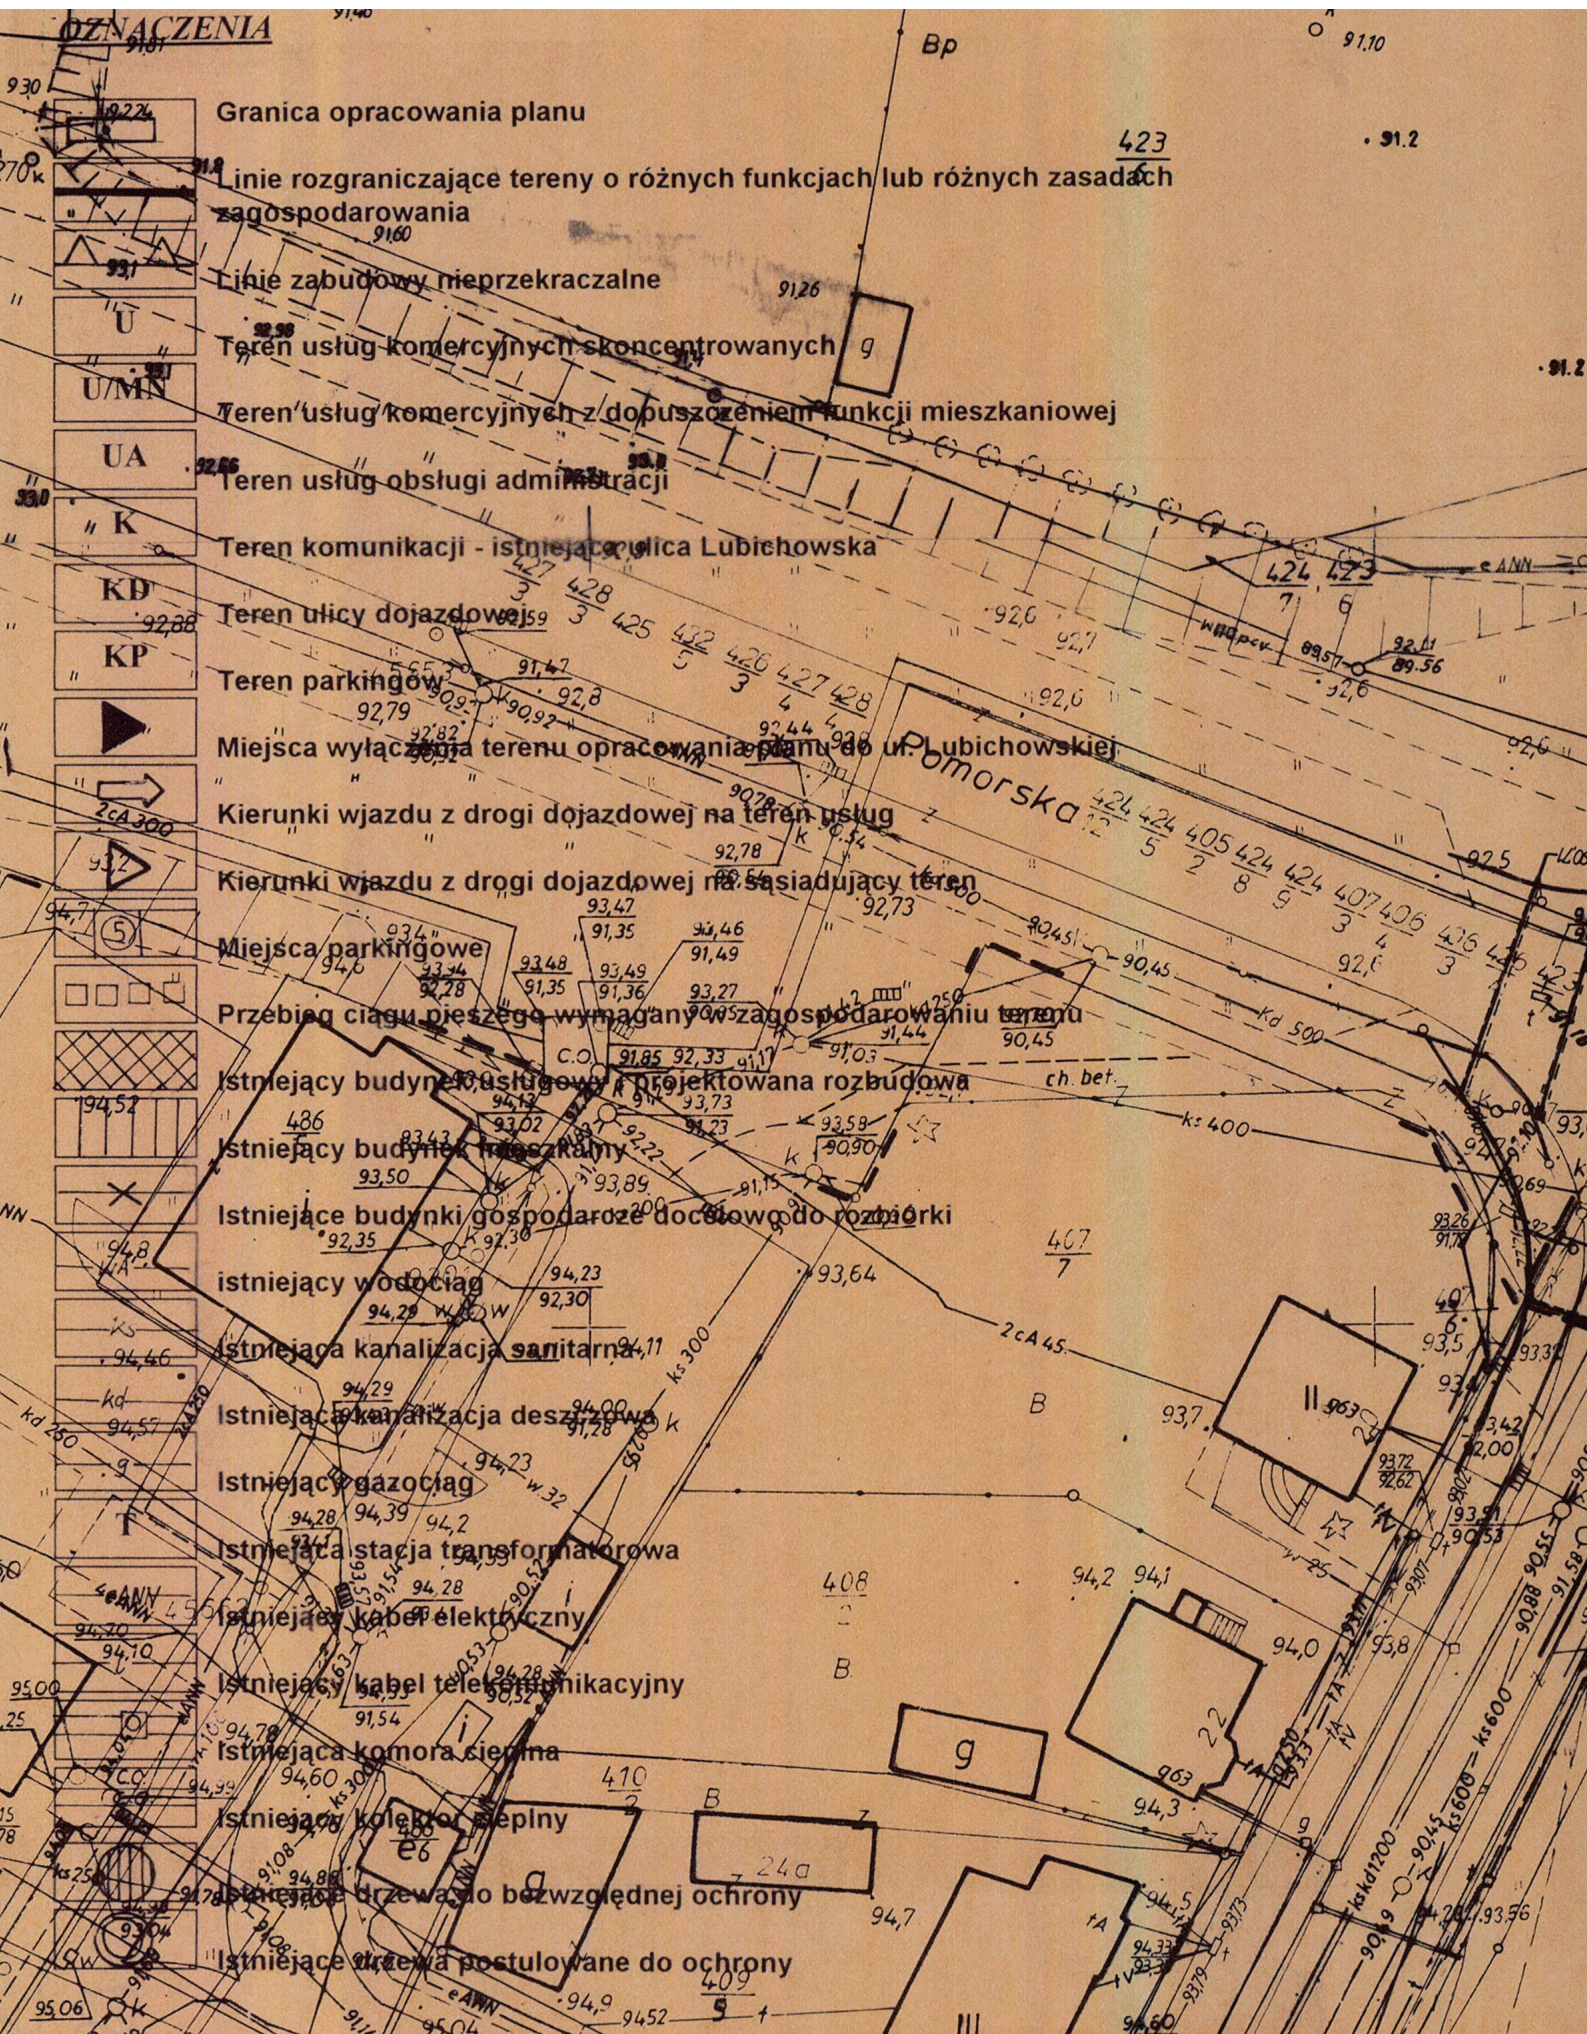

OZNACZENIA

Granica opracowania planu

Linie rozgraniczające tereny o różnych funkcjach lub różnych zasadach zagospodarowania

Linie zabudowy nieprzekraczalne

Teren usług komercyjnych skoncentrowanych

Teren usług komercyjnych z dopuszczeniem funkcji mieszkaniowej

Teren usług obsługi administracji

Teren komunikacji - istniejąca ulica Lubichowska

Teren ulicy dojazdowej

Teren parkingów

Miejsca wyłączenia terenu opracowania planu do ul. Lubichowskiej

Kierunki wjazdu z drogi dojazdowej na teren usług

Kierunki wjazdu z drogi dojazdowej na sąsiadujący teren

Miejsca parkingowe

Przebieg ciągu pieszego wymagany w zagospodarowaniu terenu

Istniejący budynek usługowy i projektowana rozbudowa

Istniejący budynek mieszkalny

Istniejące budynki gospodarcze docelowo do rozbudowy

Istniejący wodociąg

Istniejąca kanalizacja sanitarna

Istniejąca kanalizacja deszczowa

Istniejący gazociąg

Istniejąca stacja transformatorowa

Istniejący kabel elektryczny

Istniejący kabel telekomunikacyjny

Istniejąca komora ciepła

Istniejący kolektor ciepły

Istniejące drzewa do bezwzględnej ochrony

Istniejące drzewa postulowane do ochrony