


RYСУNEK PLANU 1:500

załącznik nr 1 do Uchwały Rady Miejskiej Starogardu Gdańskiego
Nr IX/1185/2003 z dnia 21 MAJA 2003 r.

OZNACZENIA:

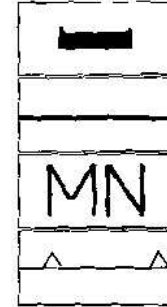


granica opracowania

linie rozgraniczające tereny o różnych funkcjach lub różnych zasadach zagospodarowania

oznaczenie identyfikacyjne wydzielonego liniami rozgraniczającymi terenu MN - zabudowa mieszkaniowa jednorodzinna

nieprzekraczalna linia zabudowy

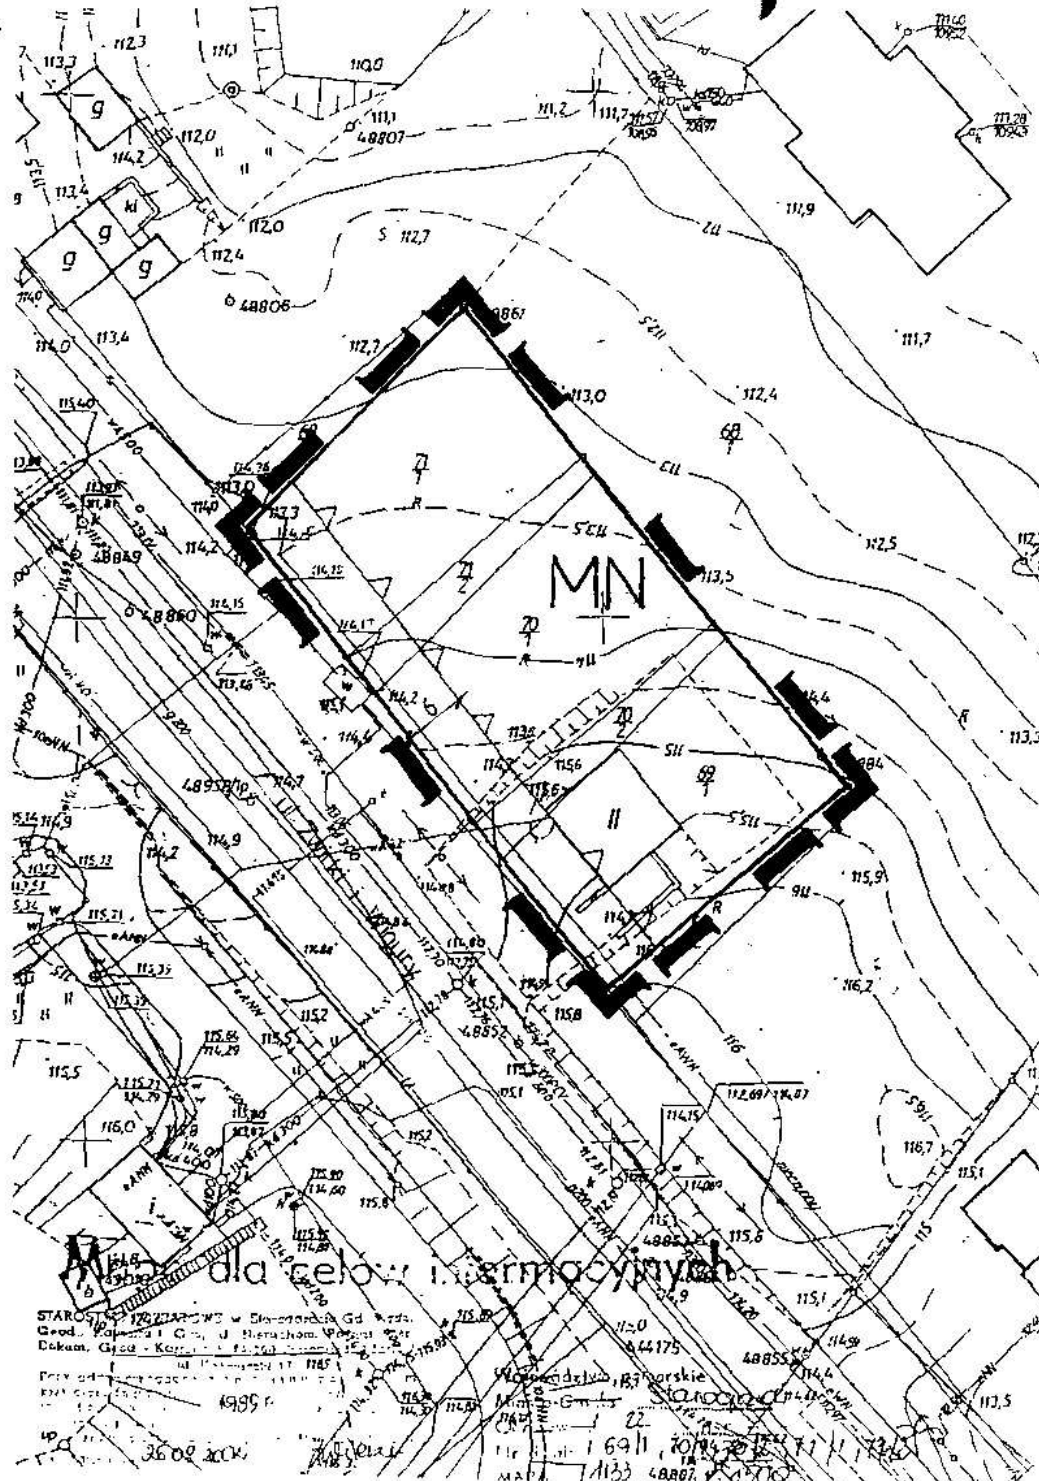

Przedsiębiorstwo Projektowo Realizacyjne "DOM" Sp. z o. o. 83-200 Starogard Gdański, ul. Kościuszki 34 G tel/fax (0-58) 562-20-57, (0-58) 561-12-40			
Temat: MIEJSCOWY PLAN ZAGOSPODAROWANIA PRZESTRZENNEGO OBEJMUJĄCY DZIAŁKI GEODEZYJNE NR 69/1, 70/1, 70/2, 71/1 W REJONIE UL. ŻWIRKI I WIGURY MIASTO STAROGARD GDAŃSKI			
Treść rysunku:		Skala	
RYСУNEK PLANU		1:500	
Projektant	mgr inż. arch. Barbara Jaszczuk-Skolimowska (upraw nr 1540/2000)		Nr umowy
Kierownik pracowni	mgr inż. arch. Mana Kiełb-Stanczuk		WPII-1-7325/14/02 z dnia 23 wrzesień 2002r.
Kreślił	tecn. arch. Małgorzata Głodek		
Sprawił	mgr inż. arch. Mana Kiełb-Stanczuk (upraw nr 1334/93)		
data opracowania: grudzień 2002r.			

PRZEWODNICZĄCY

RADY MIEJSKIEJ
Mania Kiełb-Stanczuk
Starogard Gdański