

MIEJSCOWY PLAN ZAGOSPODAROWANIA PRZESTRZENNEGO DLA DZIAŁEK NR 51/65 I 51/75 W OBR. 32 POŁOŻONYCH W REJONIE UL. KASZTANOWEJ W STAROGARDZIE GDAŃSKIM


SKALA 1:1000

20 40 60 80 100m

RYSUNEK PLANU

ZAŁĄCZNIK NR 1

**do Uchwały Nr XXXIX/380/2017 Rady Miasta Starogard Gdański
z dnia 29 marca 2017 r.**

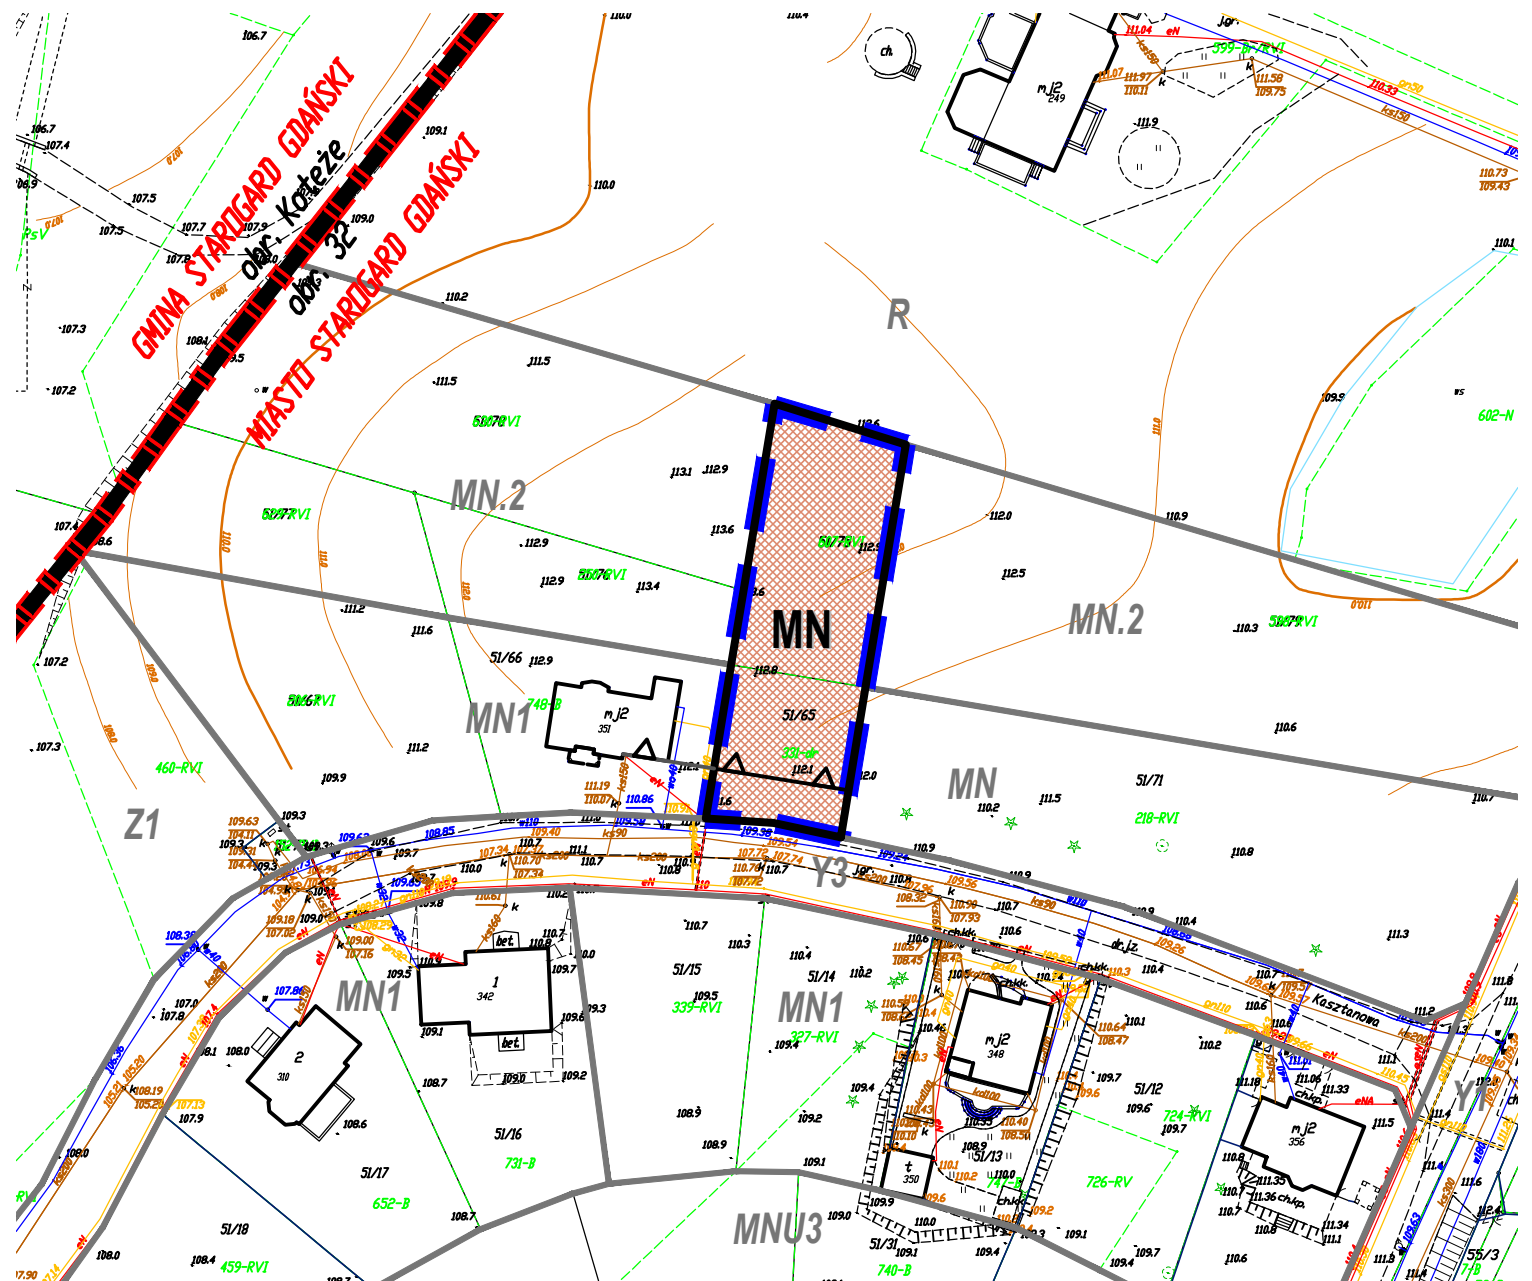

LEGENDA:

- GRANICA OPRACOWANIA PLANU
- GRANICA I NR/NAZWA OBRĘBÓW GEODEZYJNYCH
- GRANICA MIASTA STAROGARD GDAŃSKI
- LINIE ROZGRANICZAJĄCE TERENY O RÓŻNYM PRZEZNACZENIU LUB RÓŻNYCH ZASADACH ZAGOSPODAROWANIA
- NIEPRZEKACZALNE LINIE ZABUDOWY
- OZNACZENIE LITEROWE IDENTYFIKUJĄCE TEREN WYDZIELONY LINIAMI ROZGRANICZAJĄCYMI,
GDZIE LITERY OZNACZAJĄ PRZEZNACZENIE TERENU:
MN- TEREN ZABUDOWY MIESZKANIOWEJ JEDNORODZINNEJ
- CAŁY OBSZAR OPRACOWANIA PLANU ZNAJDUJE SIĘ W GRANICACH OCHRONY POŚREDNIEJ UJĘCIA WODY "POŁUDNIE"
- LINIE ROZGRANICZAJĄCE WRAZ Z OZNACZENIEM FUNKCJI TERENU W OBOWIAZUJĄCYM MPZP
(uchwalonym Uchwałą Nr LXIII/547/2010 Rady Miasta z dnia 28 października 2010 r.- Dz.Urz.Woj.Pom. Nr 161 z dn. 20.12.2010 r., poz.3268
zmienionym uchwałą Rady Miasta Starogard Gdański Nr XXIII/196/2012 z dnia 28 marca 2012 r. - Dz.Urz.Woj.Pom. z dn. 25.04.2012 r., poz.1500
oraz uchwalonym Uchwałą Nr XXXVII/356/2013 Rady Miasta Starogard Gdański z dnia 27 marca 2013 r.- Dz.Urz.Woj.Pom. z dn. 07.05.2013 r., poz.2078
i uchwalonym Uchwałą Nr VIII/95/2016 Rady Miejskiej w Starogardzie Gdańskim z dnia 26 maja 1999 r.- Dz.Urz.Woj.Pom. nr 21 z dn. 03.03.2000 r., poz.108
a także uchwalonym Uchwałą Nr XLVI/443/2006 Rady Miejskiej Starogardu Gdańskiego z dnia 13 września 2006 r. - Dz.Urz.Woj.Pom. nr 33
z dn. 08.02.2007 r., poz.486)

WYRYS ZE STUDIUM UWARUNKOWAŃ I KIERUNKÓW
ZAGOSPODAROWANIA PRZESTRZENNEGO MIASTA STAROGARD GDAŃSKI
(uchwalone Uchwałą Nr V / 27 / 2015 Rady Miasta Starogard Gdański z dnia 28 stycznia 2015r.)



PRZEDSIĘBIORSTWO PROJEKTOWO-REALIZACYJNE SP. Z O.O.
UL. KOŚCIUSZKI 34G, 83-200 STAROGARD GDAŃSKI
TEL. 58 56 220 57, FAX. 58 56 114 78,
e-mail: pprdom@pprdom.pl

MIEJSCOWY PLAN ZAGOSPODAROWANIA PRZESTRZENNEGO
DLA DZIAŁEK NR 51/65 I 51/75 W OBR. 32 POŁOŻONYCH W REJONIE UL. KASZTANOWEJ
W STAROGARDZIE GDAŃSKIM

RYSUNEK PLANU

Autor opracowania: mgr inż. arch. Maria Kielb-Staćiuk
(uprawnienia do projektowania w planowaniu przestrzennym nr 1334/93)

Opracowanie graficzne: mgr Karina Marikowska

data opracowania: PAŹDZIERNIK 2016 r - MARCA 2017 r.