PROJ. STUDNIA ø1200
SKALA 1:50
A–A

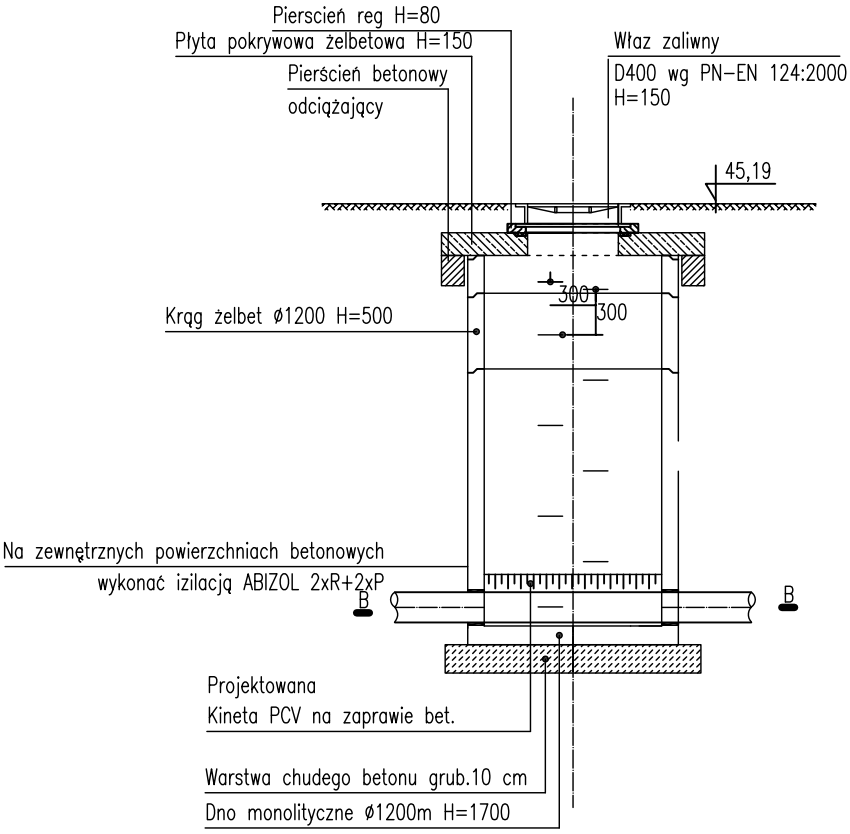

A

B–B

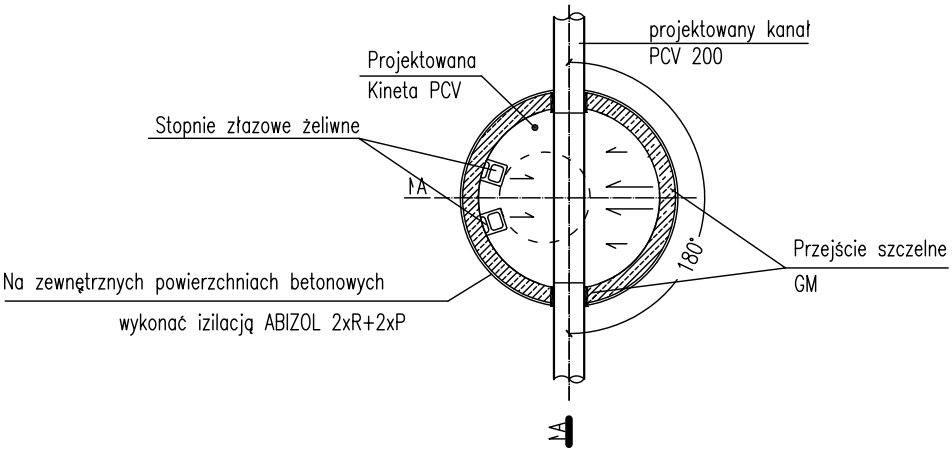

A