


KONCEPCJA ZAGOSPODAROWANIA TERENÓW ZIELENI DOLINY RZECI WIERZYCY ORAZ TERENÓW LEŚNYCH W STAROGARDZIE GDAŃSKIM

ZAGOSPODAROWANIE PARKU MIEJSKIEGO ORAZ TERENU ORGANIZACJI IMPREZ MASOWYCH

PARK MIEJSKI

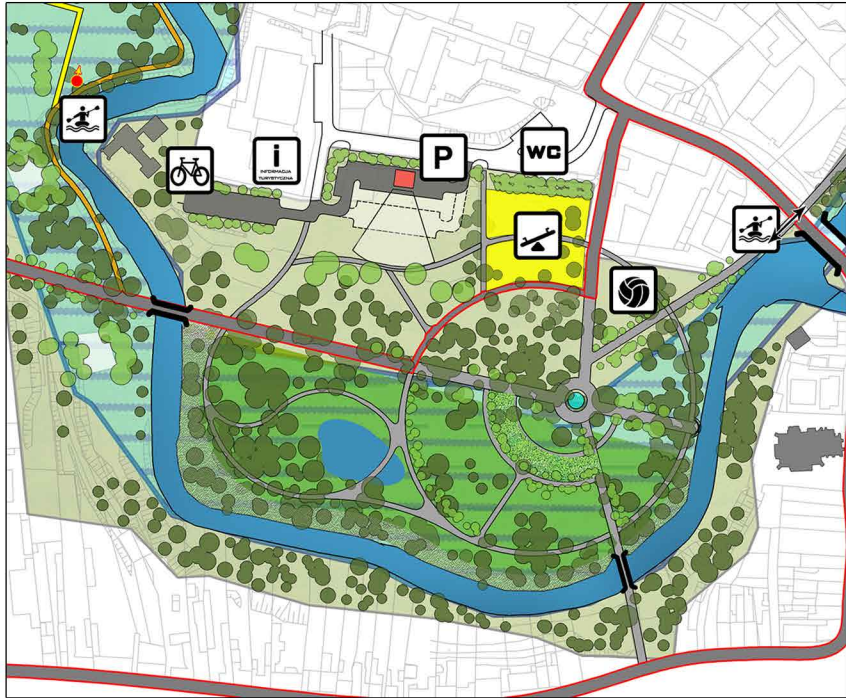

PARK MIEJSKI

- PRZESTRZEŃ PUBLICZNA W SĄSIEDZTWIE STAREGO MIASTA SŁUŻĄCA INTEGRACJI SPOŁECZNOŚCI LOKALNYCH
- REWITALIZACJA PARKU ZAKŁADA:
  - PRZEPROWADZENIE INWENTARYZACJI DENDROLOGICZNEJ ORAZ GOSPODARKĘ DRZEWOSTANEM
  - REKOMPOZYCJĘ UKŁADU KOMUNIKACYJNEGO
  - MODERNIZACJĘ PLACU ZABAW
  - WPROWADZENIE SPÓJNEJ FORMY MAŁEJ ARCHITEKTURY (ŁAWKI, KOSZE, STOJAKI ROWEROWE)
  - WPROWADZENIE ZIELENI URZĄDZONEJ O FUNKCJI REPREZENTACYJNEJ ORAZ ZIELENI ZNOSZĄCEJ CZASOWE ZALEWANIE
  - ZAGOSPODAROWANIE TERENU PRZYLEGŁEGO OD STRONY PÓŁNOCNEJ POD PARKING, Z MOŻLIWOŚCIĄ ORGANIZACJI NA JEGO TERENIE IMPREZ PLENEROWYCH NA OK. 3 TYŚ OSÓB


STAN ISTNIEJĄCY - WIDOK NA GŁÓWNĄ OŚ KOMPOZYCJI



STAN ISTNIEJĄCY - PARKING



PROJEKTOWANY PARKING Z MOŻLIWOŚCIĄ CZASOWEGO ZAGOSPODAROWANIA POD ORGANIZACJĘ IMPREZ PLENEROWYCH

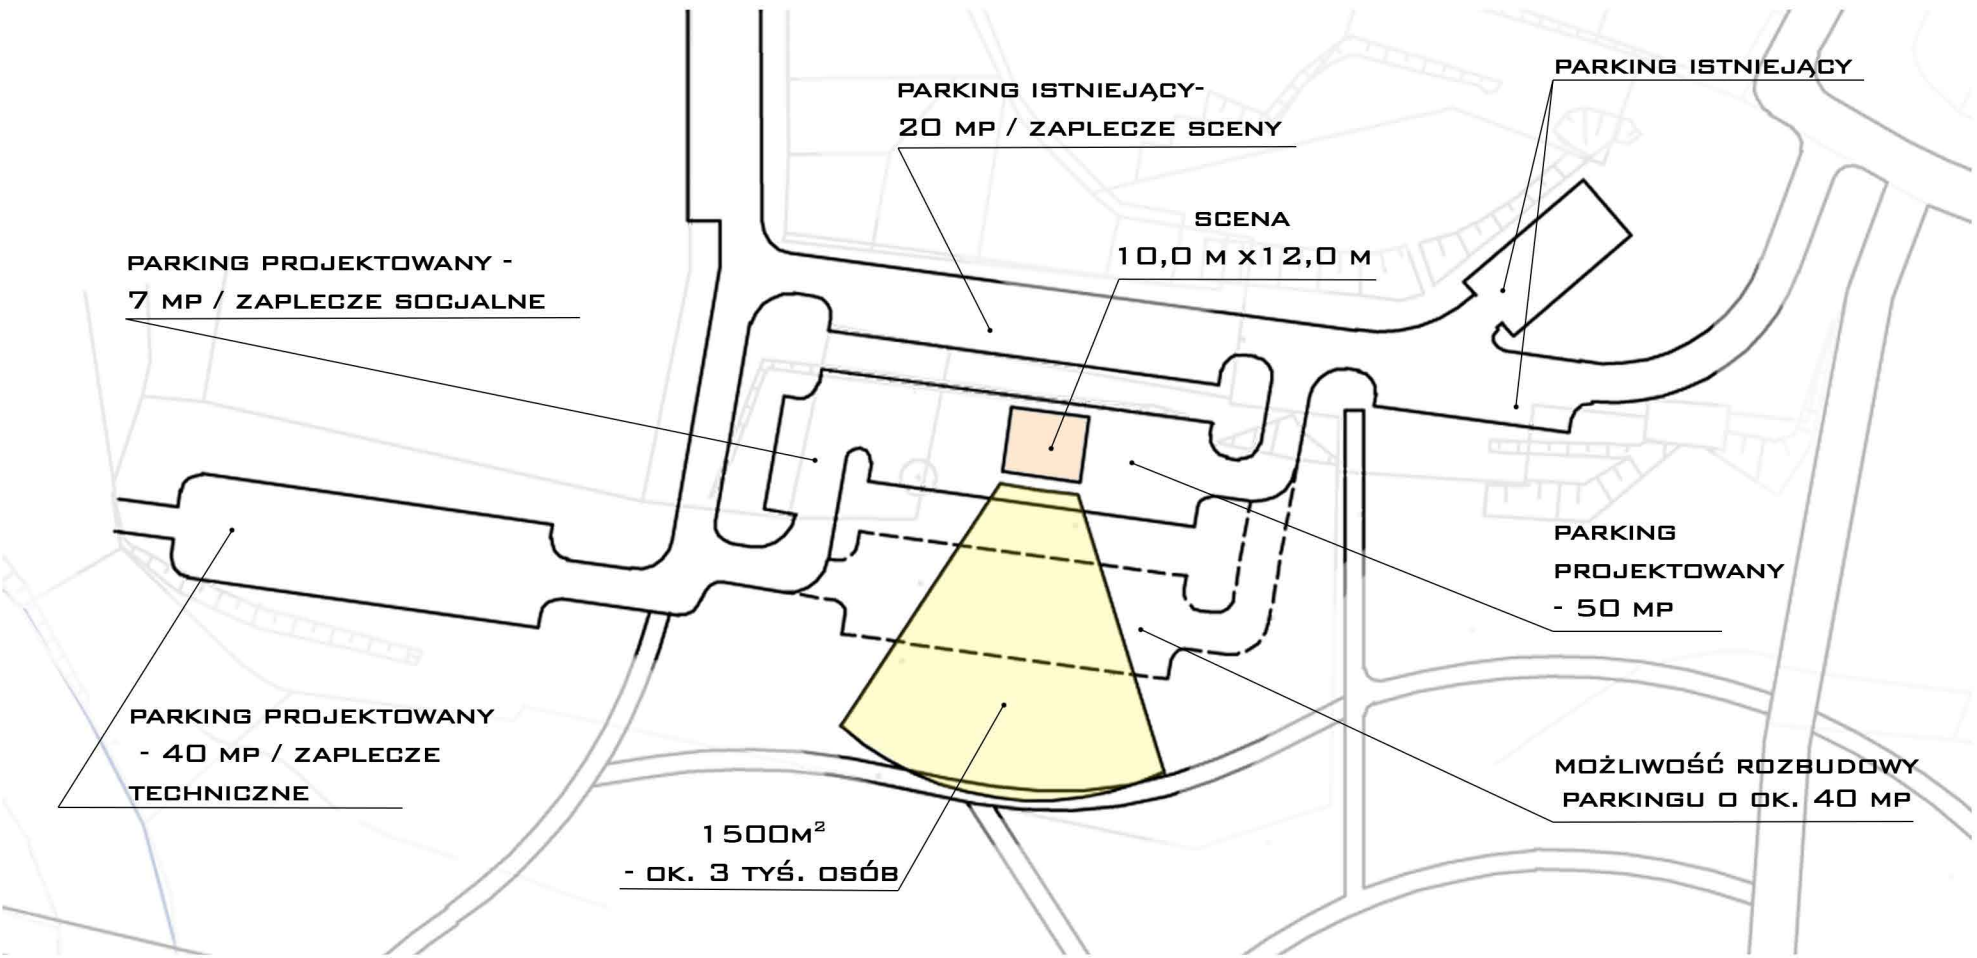

PROJEKTOWANA NAWIERZCHNIA  
PARKINGU - ZIEMNO-ŻWIROWA  
O KONSTRUKCJI Z GEOKRATY



 <b>GRIMA</b> ARCHITECTURA I KRAJOBRAZ		GRIMA ARCHITECTURA I KRAJOBRAZ Sp z o.o. ul. Ciołka 16 lok 230 01-443 Warszawa tel/fax: 22-896-95-55, kom: 503-123-553 e-mail: projekt@grima.com.pl, www.grima.com.pl	
INWESTOR: Gmina Miejska Starogard Gdański, reprezentowana przez: Edmunda Stachowicza - Prezydenta Miasta Starogard Gdański		ADRES: 83-200 Starogard Gdański, ul. Gdańska 6	
OBJEKT: Koncepcja zagospodarowania terenów zieleni doliny rzeki Wierzyca i terenów leśnych w Starogardzie Gdańskim		ZAGOSPODAROWANIE TERENU PARKU MIEJSKIEGO ORAZ TERENU ORGANIZACJI IMPREZ MASOWYCH	
PROJEKTANT:	TYTUŁ, IMIĘ I NAZWISKO: mgr inż. arch. Andrzej Małek inż. arch. kraj. Mariusz Naumienko mgr inż. arch. kraj. Magdalena Krajewska mgr inż. arch. kraj. Maciej Kotwiński	NR UPRAWNIEN: SI-502/84	PODPIS:
BRANDA:	NUMER PROJEKTU: 67/2013	DATA: 05/2013	SKALA: 1:100
FAZA: PK		NUMER RYSUNKU: 4.2.3	REWIZJA: 0
Wszystkie wymiary podane bez zmian są w centymetrach. Nie wolno kopiować żadnych wymiarów z tego rysunku. Obowiązkiem wykonawcy robót jest sprawdzić wszystkie wymiary w naturze i przekazać informacje o znajdących w wymiarach do biura architektonicznego. Prawa autorskie do tego rysunku przysługują GRIMA ARCHITECTURA I KRAJOBRAZ. BEZ JEJ ZGODY RYSUNEK NIE MOŻE BYĆ WYKORZYSTANY LUB REPRODUKOWANY			