



KONCEPCJA ZAGOSPODAROWANIA TERENÓW ZIELENI DOLINY RZECI WIERZYCY  
ORAZ TERENÓW LEŚNYCH W STAROGARDZIE GDAŃSKIM  
ELEMENTY MAŁEJ ARCHITEKTURY REKOMENDOWANE DLA TERENU I ORAZ III


SYSTEM INFORMACJI TERENOWEJ

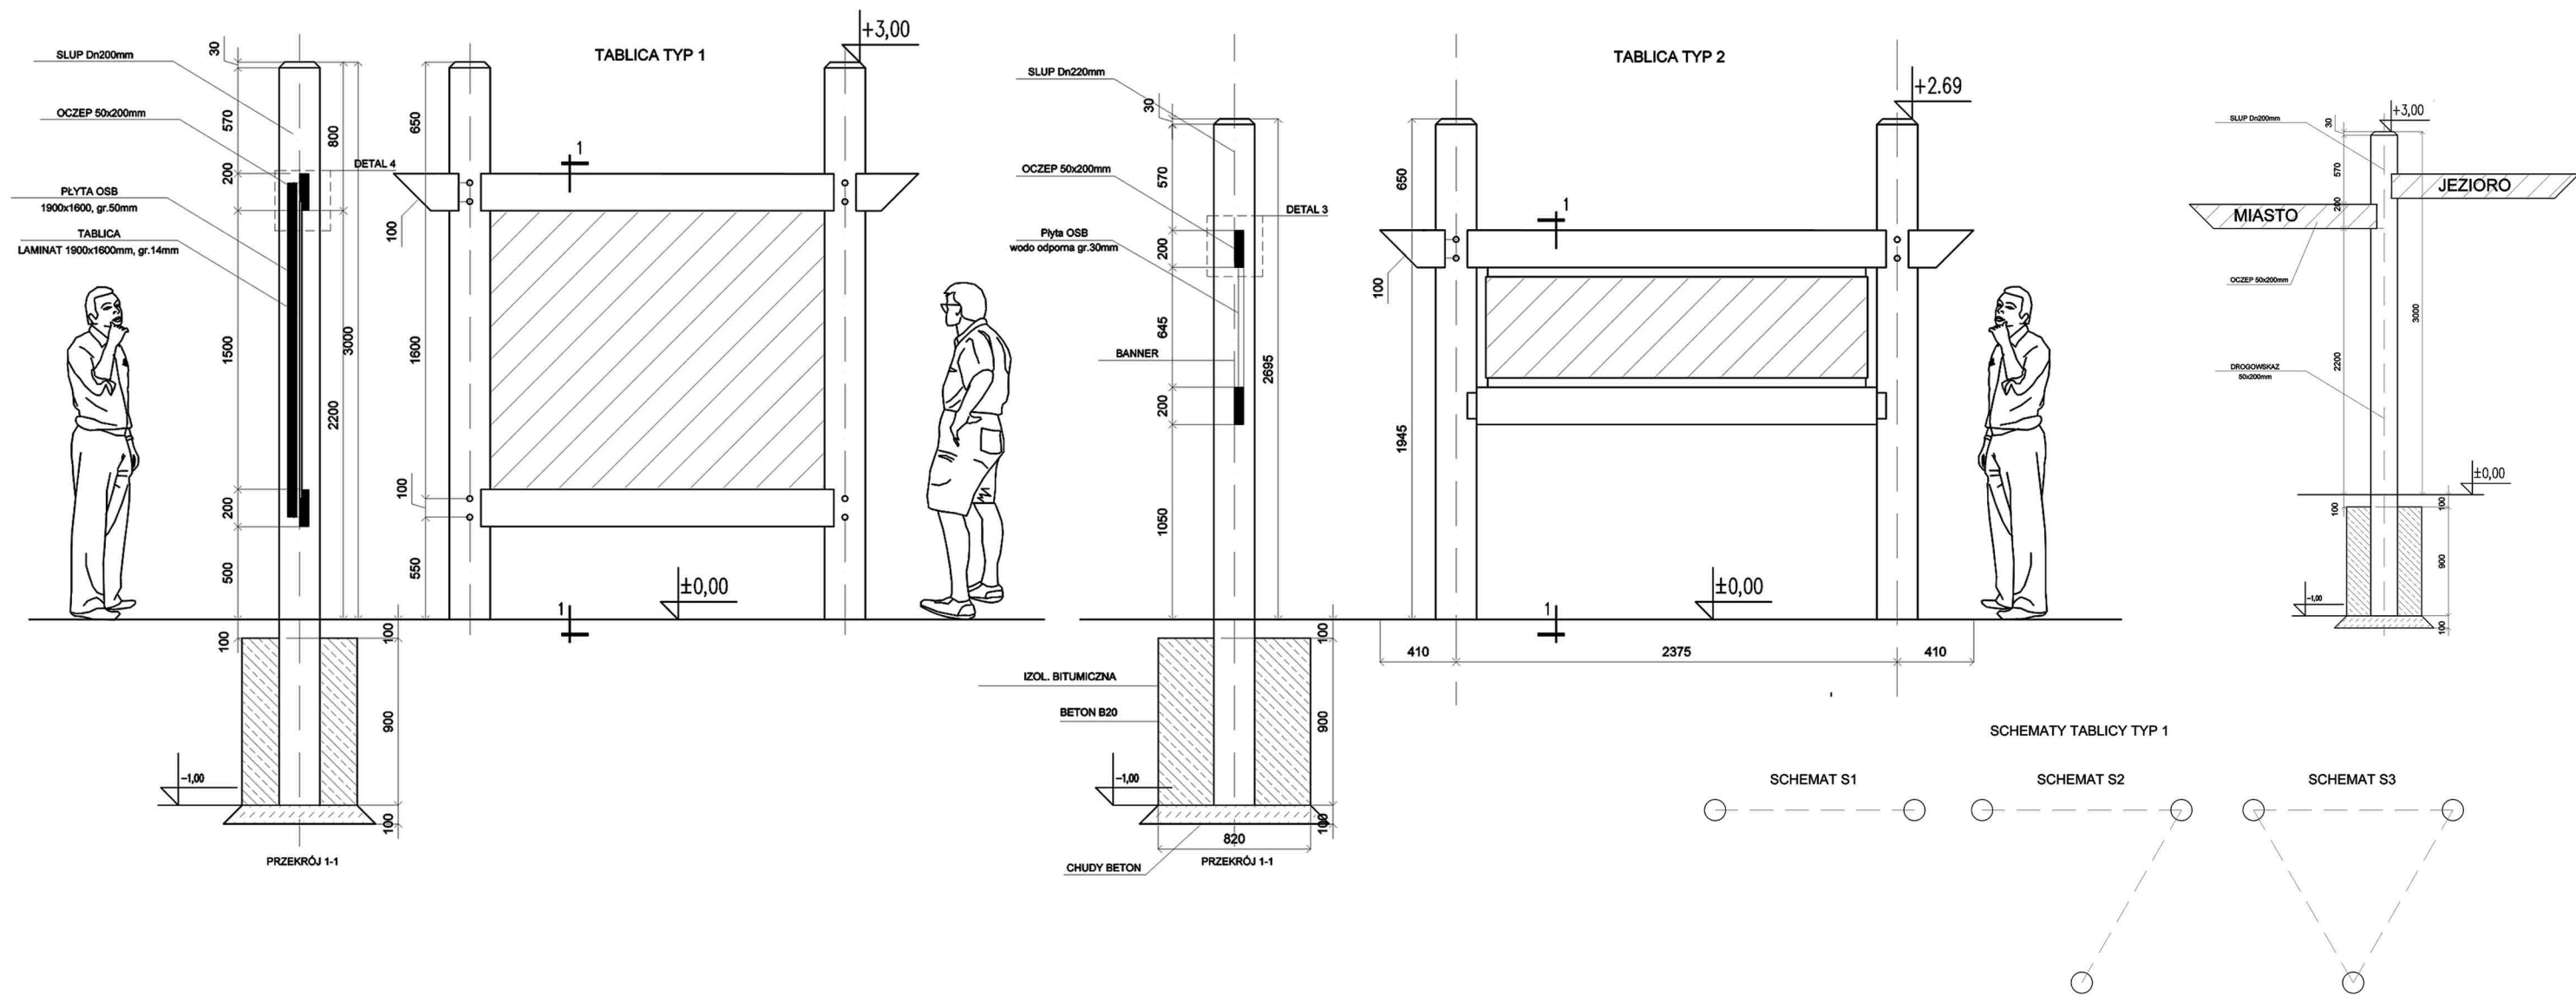


ŁAWKA BEZ OPARCIA

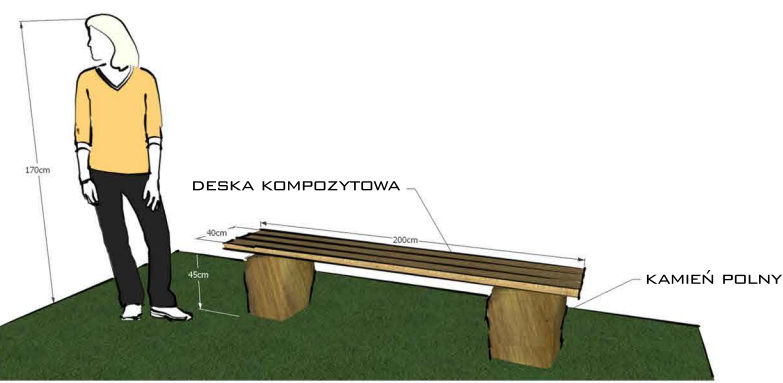

ŁAWKA Z OPARCIEM

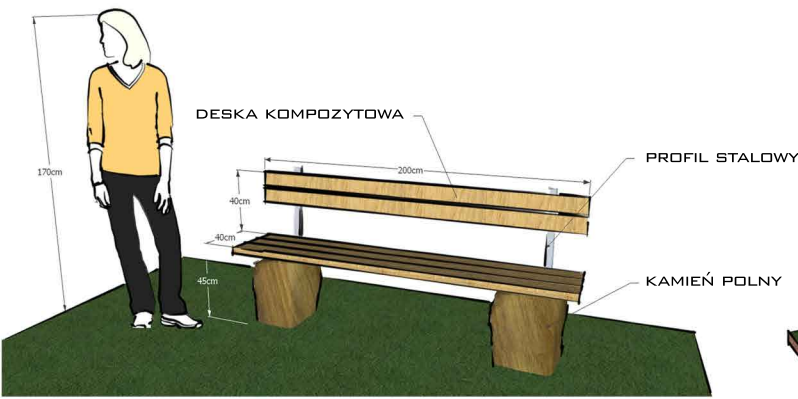

STOJAK ROWEROWY

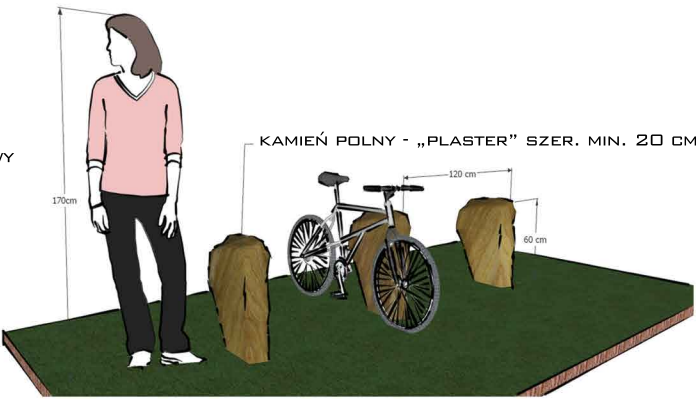

**GRIMA**  
ARCHITEKTURA I KRAJOBRAZ

GRIMA ARCHITEKTURA I KRAJOBRAZ Sp z o.o.  
ul. Ciołka 16 lok 230 01-443 Warszawa  
tel/fax: 22-896-95-55, kom: 503-123-553  
e-mail: projekt@grima.com.pl,  
www.grima.com.pl

INWESTOR: Gmina Miejska Starogard Gdański, reprezentowana przez:  
Edmunda Stachowicza - Prezydenta Miasta Starogard Gdański

ADRES: 83-200 Starogard Gdański, ul. Gdańska 6

OBJEKT: Konceptcja zagospodarowania terenów zieleni doliny rzeki Wierzyicy  
i terenów leśnych w Starogardzie Gdańskim

TYTUŁ: ELEMENTY MAŁEJ ARCHITEKTURY REKOMENDOWANE DLA TERENU I ORAZ III

PROJEKTANT:	TYTUŁ, IMIĘ I NAZWISKO:	NR. UPRAWNIENI:	PODPIS:		
	mgr inż. arch. Andrzej Małek	SI-502/84			
	inż. arch. kraj. Mariusz Naumienko	-			
	mgr inż. arch. kraj. Magdalena Krajewska	-			
	mgr inż. arch. kraj. Maciej Kotwiński	-			
BRANŻA:	NUMER PROJEKTU:	DATA:	SKALA:	NUMER RYSUNKU:	REWIZJA:
FAZA: PK	67/2013	05/2013	-	5.1.A	0

WSZYSTKIE WYMIARY PODANE BEZ WSKAZANIA WYMIARÓW W CENTYMETRACH.

WIE WSKAZUJĄCE WYMIARY W TĘDROJUNKU, OZNAWIAJĄCE WYMIARY W NATURALNEJ PRZESKALACIE INFORMACJE O ZNAWACH W WYMIARACH DO BŁĘDACH ARCHITEKTURALNYCH.

PRWA AUTORSKA DO TEGO RYSUNKU PRZYSŁUGUJE GRIMA ARCHITEKTURA I KRAJOBRAZ, BEZ JEJ ZGODY RYSUNEK NIE MOŻE BYĆ WYKORZYSTANY LUB REPRODUKOWANY