



Biuro Konsultacyjno-Projektowe Inżynierii Drogowej *"TRAFIK"* s.c.


dr inż. Kazimierz Jamroz dr inż. Lech Michalski

ul. Karłowicza 20
80-275 Gdańsk

NIP: 584-10-26-673

Fax.: 0 58-346-13-69

WARIANTOWE STUDIUM TECHNICZNO - EKONOMICZNE DLA PRZEBIEGU DK 22 KLASY GP NA ODCINKU OD M. BYTONIA DO M. SWAROŻYN WRAZ Z OBWODNICĄ STAROGARDU GDAŃSKIEGO

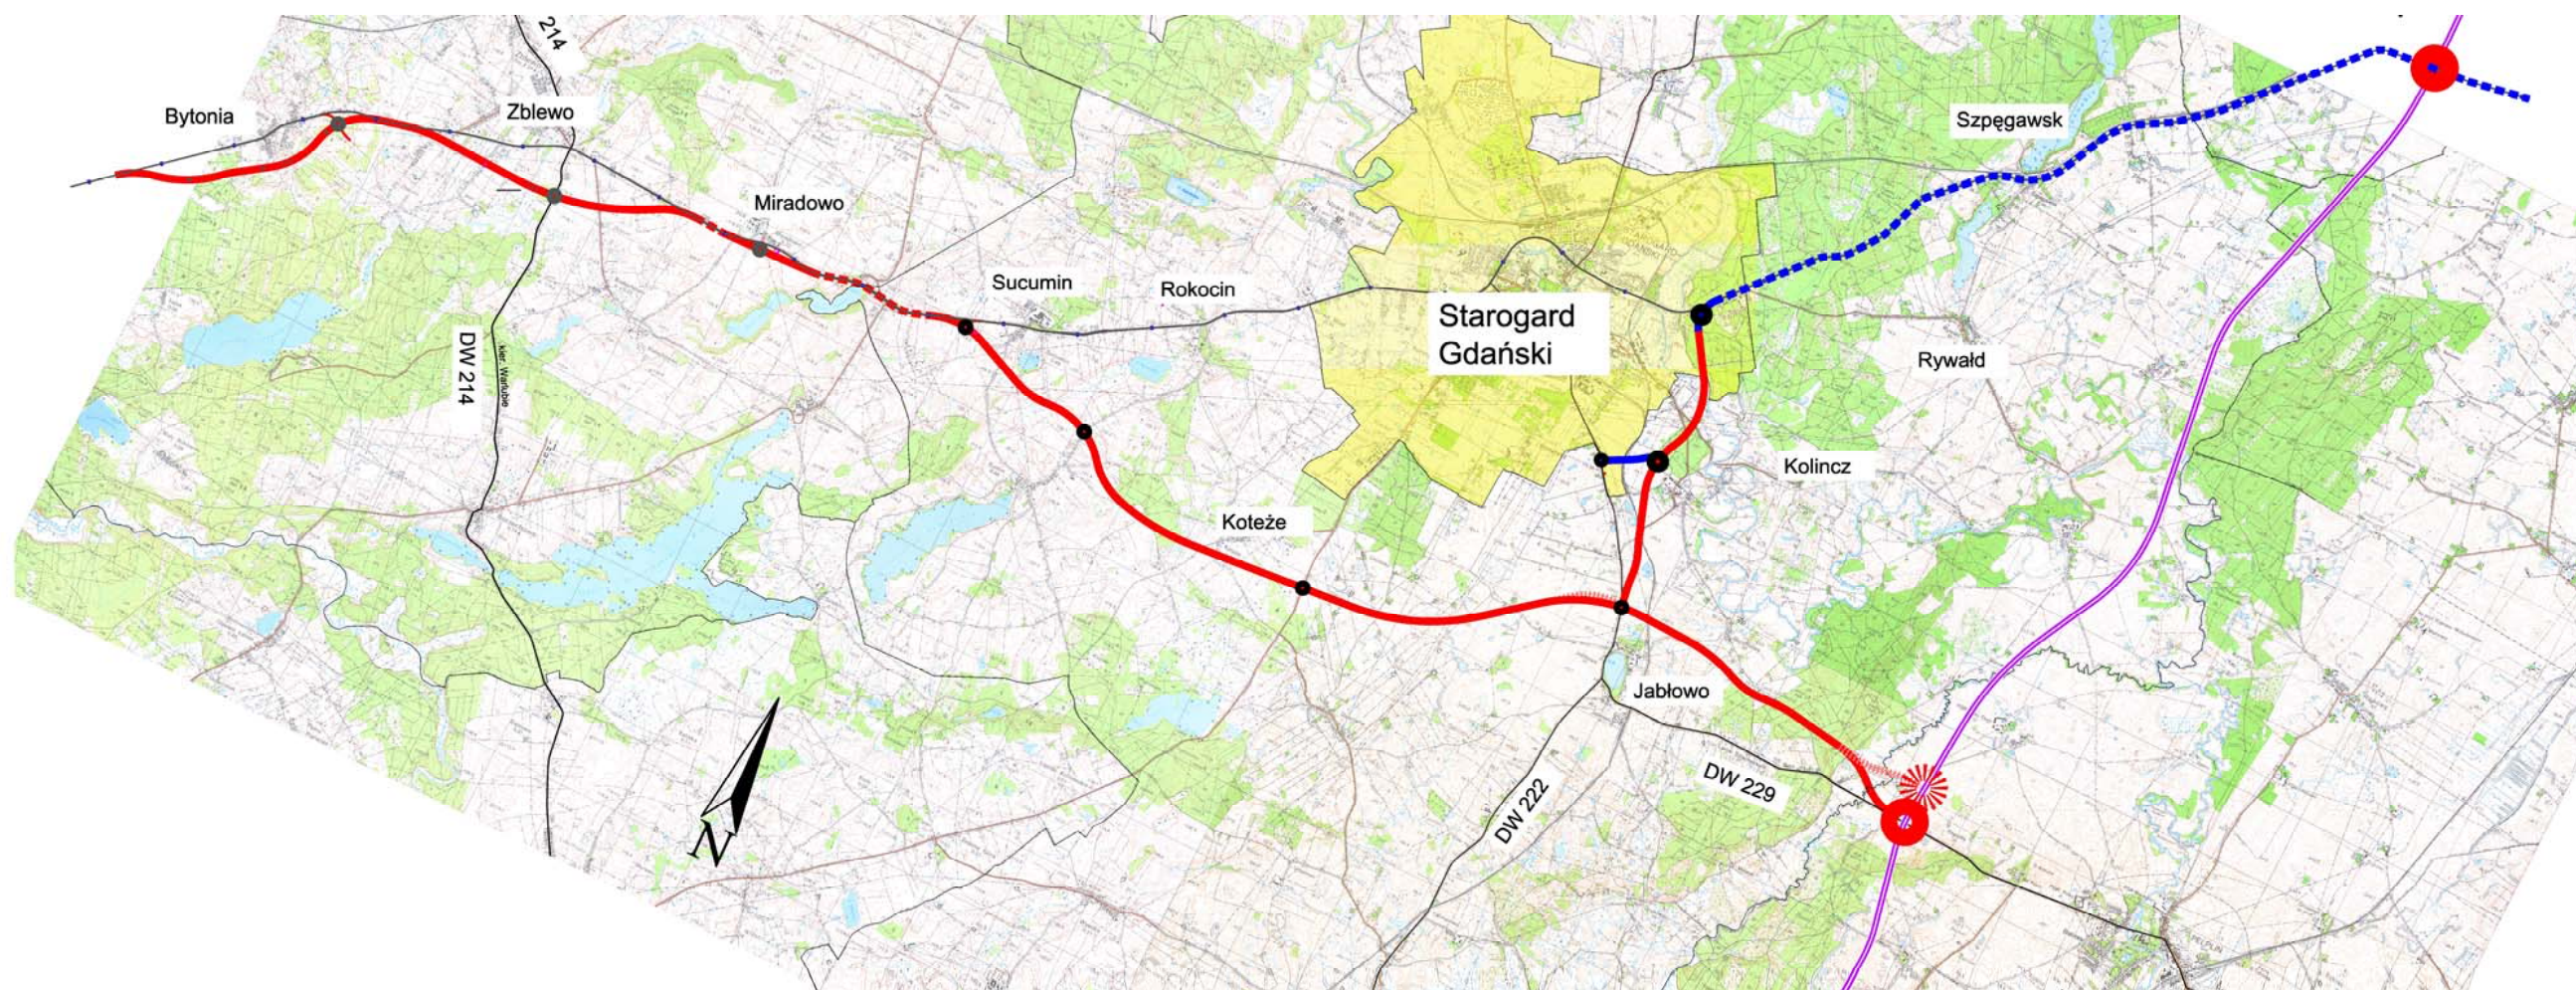

Gdańsk, sierpień 2005