


STREFA MŁODZIEŻY

STREFA DZIECI

Ogrodzenie istniejące

STREFA PIKNIKOWA

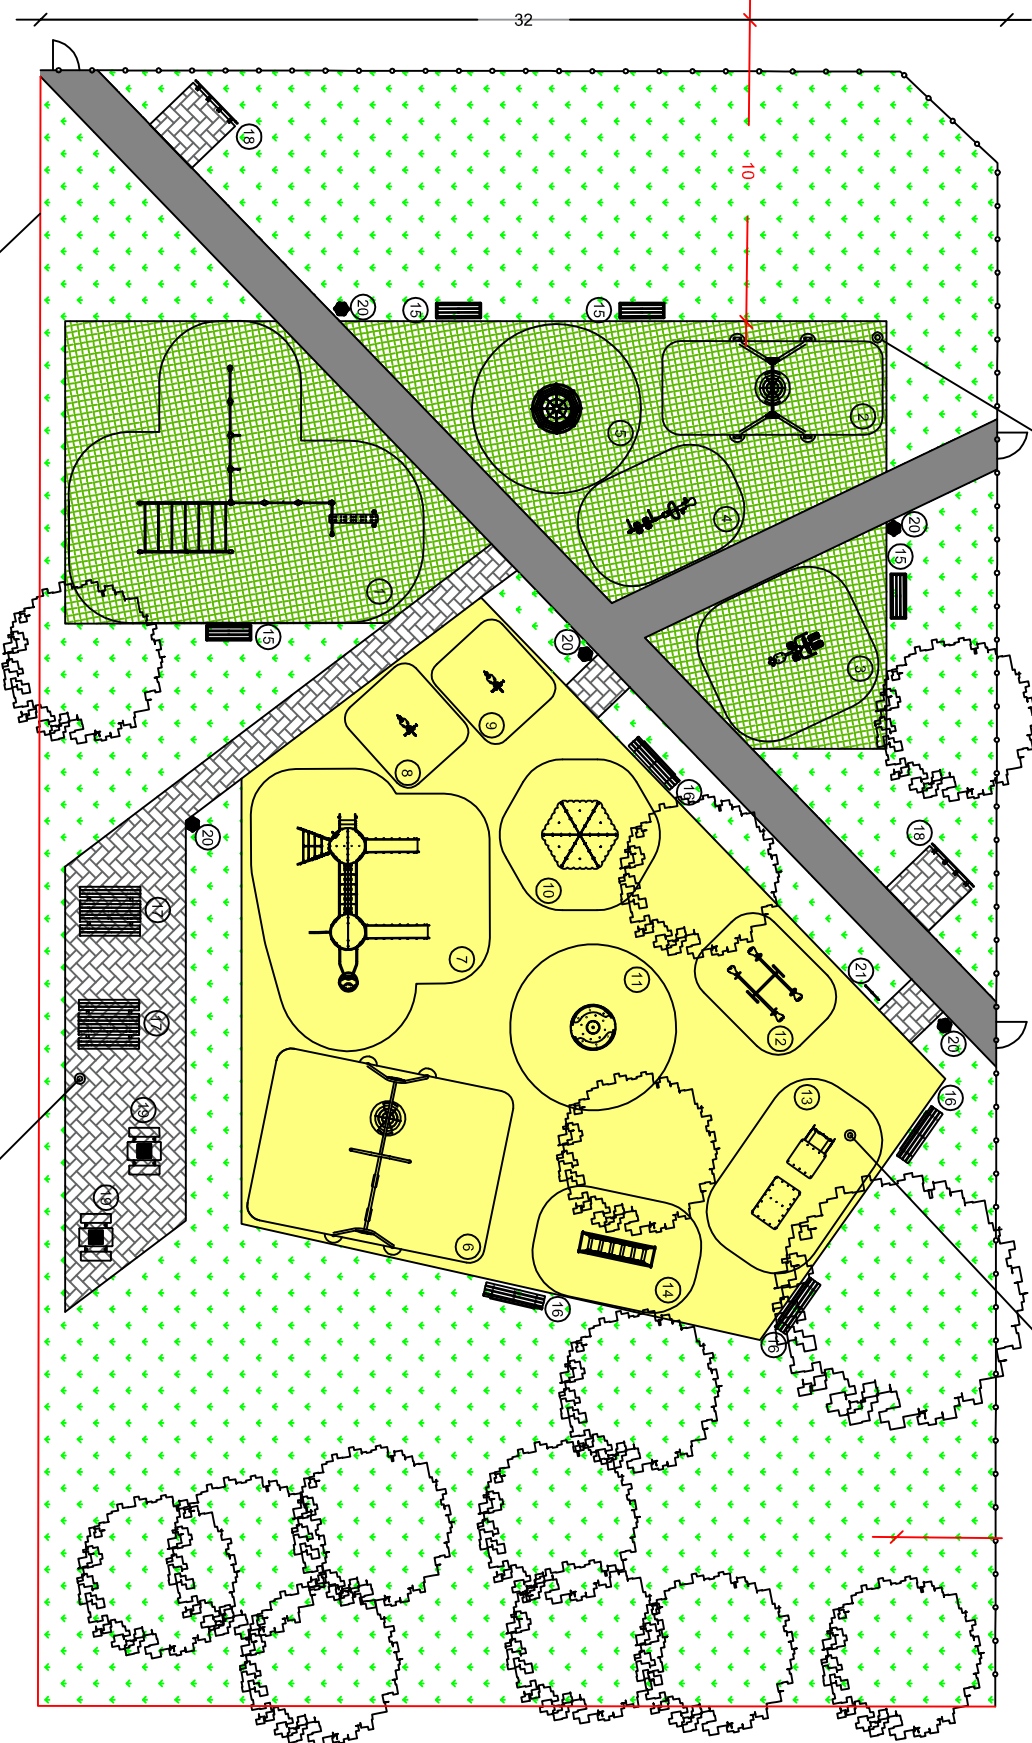

URZĄDZENIA PROJEKTOWANE

Strefa Młodzieży

- 1 Zestaw sportowocowy 2 - 1 szt.
- 2 Huśtawka wahadłowa JOLKA G - 1 szt.
- 3 Prasa nożna - Wahadło - 1 szt.
- 4 Kolierz - Chodźnik - 1 szt.
- 5 Urządzenie linowe DRZEWKO - 1 szt.

Strefa Dzieci

- 6 Huśtawka wahadłowa PIOTR GABI - 1 szt.
- 7 Zestaw rekreacyjny JULEK B - 1 szt.
- 8 Huśtawka sprężynowa KONIK - 1 szt.
- 9 Huśtawka sprężynowa KACZORZEK - 1 szt.
- 10 Huśtawka z zderzaniem GLUCIO - 1 szt.
- 11 Karuzela TRZĄBIEŁ - 1 szt.
- 12 Huśtawka waga Ważka MOTYL - 1 szt.
- 13 Zestaw Pociąg - 1 szt.
- 14 Mostek linowy - 1 szt.

Elementy Małej architektury

- 15 Ławka Kibic - 4 szt.
- 16 Ławka Julia - 4 szt.
- 17 Stół z ławkami Błęśka - 2 szt.
- 18 Stojak rowerowy Bobi - 2 szt.
- 19 Stolik do gry w Szachy (7-15 km) - 2 szt.
- 20 Kosa parkowy 6"-5 szt.
- 21 Regulamin placu zabaw - 1 szt.

Ogrodzenie projektowane

wys. 1 m - 84 mb

w tym: furtka szer. 1m - 3 szt.

WYKAZ NAWIERZCHNI

Masy przosnowe WSU 2,7 m

powierzchnie: 259 m²

Nawierzchnia naturalna piaskowa 40 cm

powierzchnie: 365 m²

Nawierzchnia naturalna trawista

Nawierzchnia z kostki brukowej

= 61m² ok. 240 80 mb

Istniejąca nawierzchnia z kostki

Istniejąca nawierzchnia z kostki

-10- wymagana odległość 10 m od drogi

Zesiliż zjeżdżalni powinien być zwrócony
w kierunku innym niż południowy

Nazwa Inwestycji: Koncepcja zagospodarowania placu zabaw

przy Centrum Sportowo-Rekreacyjnym Przysięśle w Starogardzie Gdańskim

Inwestor

Urząd Miasta Starogard Gdański

Data 18.06.2015

skala 1:250

Archuz nr 1

