


MIJSCOWY PLAN ZAGOSPODAROWANIA PRZESTRZENNEGO OBEJMUJĄCEGO OBSZAR W REJONIE ULIC:
LUBICHOWSKA-SKOŚNA-RODZINNA-BRATERSKA-MALINOWA-ZACHODNIA W STAROGARDZIE GDAŃSKIM

Załącznik nr 1 do Uchwały Rady Miejskiej Starogardu Gdańskiego Nr XLVI/443/2006 z dn. 13 września 2006 r.

RYSunEK PLANU


skala 1:2000

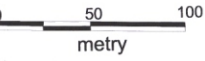


MIASTO
STAROGARD GDAŃSKI

GMINA
STAROGARD GDAŃSKI

WYRYS ZE STUDIUM UWARUNKOWAŃ I KIERUNKÓW
ZAGOSPODAROWANIA PRZESTRZENNEGO MIASTA
STAROGARD GDAŃSKI

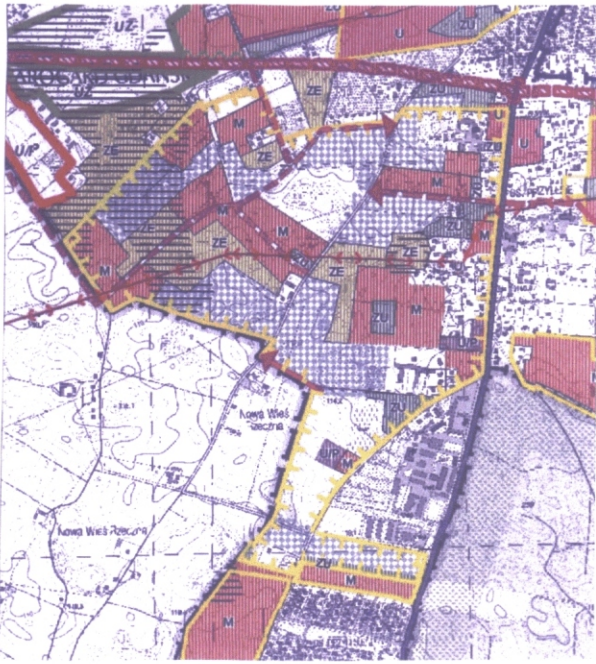


GMINA
STAROGARD GDAŃSKI

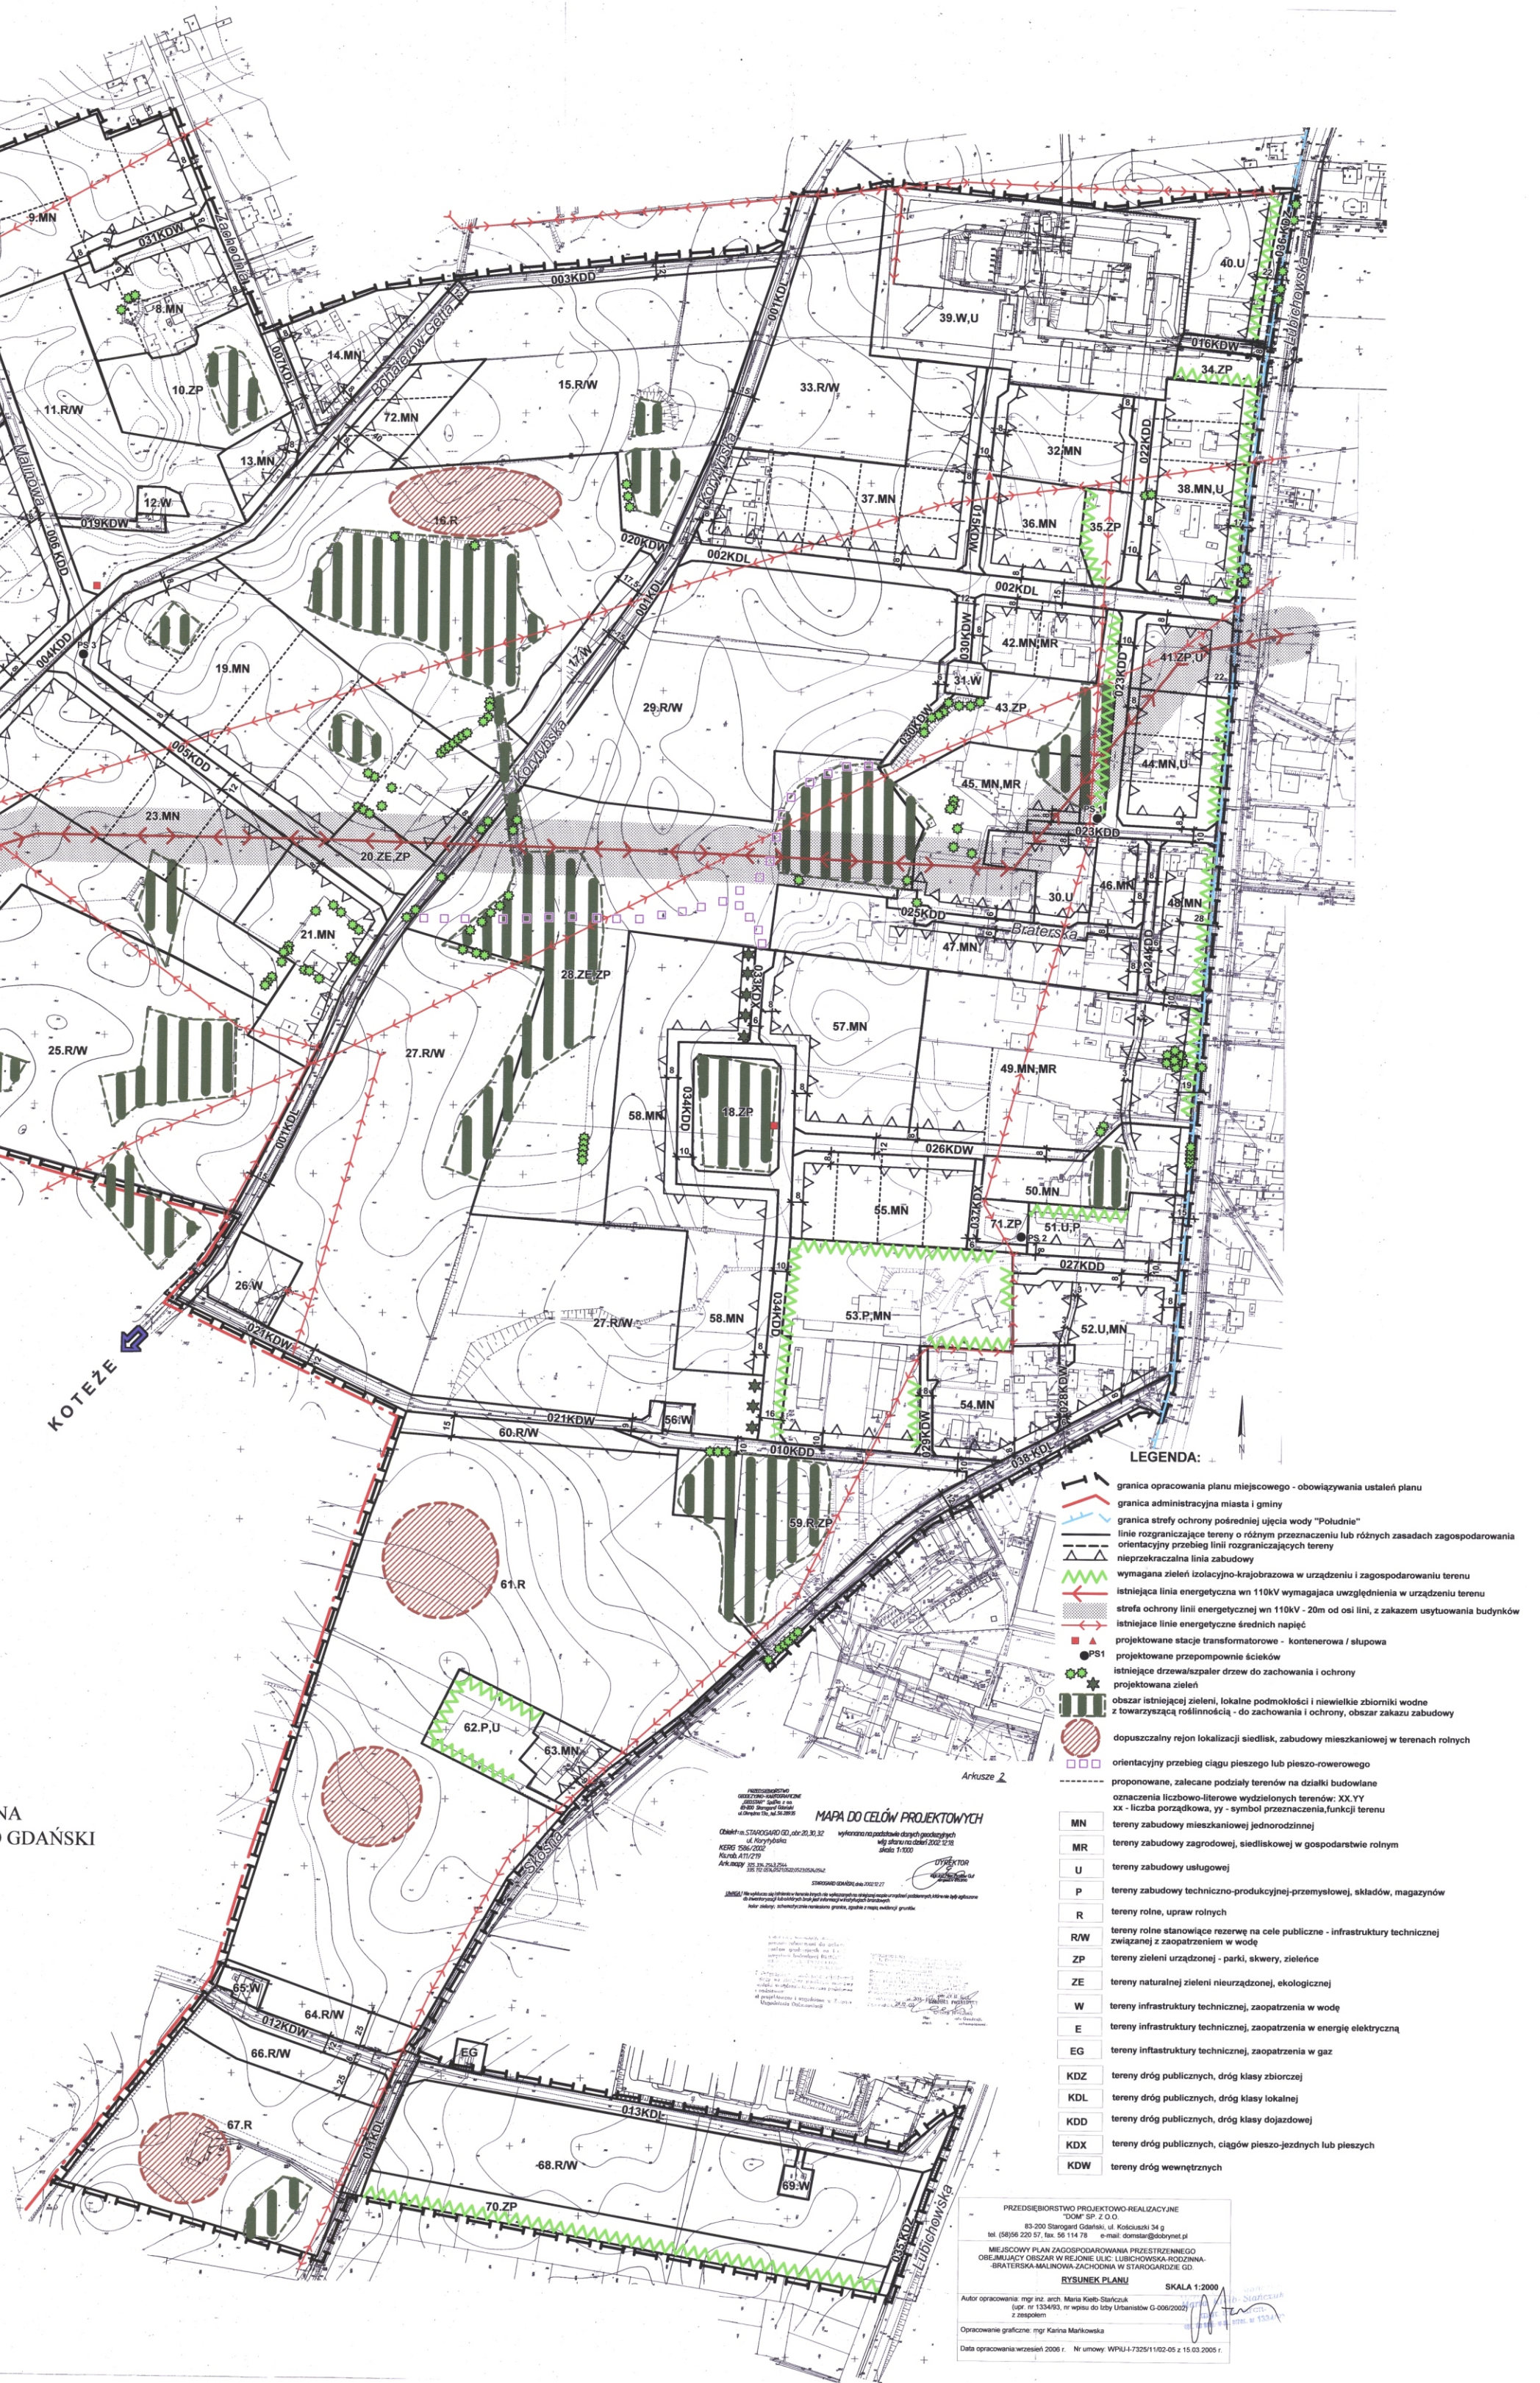

LEGENDA:

- granicz opracowania planu miejscowego - obowiązują ustalenia planu
- granicz administracyjną miasta i gminy
- granicz strefy ochrony podziemnej ujęcia wody "Południe"
- linia rozgraniczająca teren o innym przeznaczeniu lub różnych zasadach zagospodarowania
- orientacyjny przebieg linii rozgraniczających teren
- nieprzekraczalna linia zabudowy
- wymagana zielenizacja krajobrazowa w urządzeniu i zagospodarowaniu terenu
- istniejąca linia energetyczna w 110kV wymagająca uwzględnienia w urządzeniu terenu
- strefa ochrony linii energetycznej w 110kV - 20m od osi linii, z zakazem usytuowania budynków
- istniejące linie energetyczne średnich napięć
- projektowane stacje transformatorowe - kontenerowa i słupowa
- projektowane przepiętnie ścieków
- istniejące drzewostany i zapasy drzew do zachowania i ochrony
- projektowana zielenizacja
- obszar istniejącej zieleni, lokalne podmokłości i niewielkie zbiorniki wodne
- z towarzyszącą roślinnością - do zachowania i ochrony, obszar zakazu zabudowy
- dopuszczalny rejon lokalizacji siedlisk, zabudowy mieszkaniowej w terenach rolnych
- orientacyjny przebieg ciągu pieszo- lub pieszo-rowerowego
- proponowane, zalecane podziały terenów na działki budowlane
- oznaczenia liczbowo-literowe wydzielonych terenów: XX.YY
- xx - liczba porządkowa, yy - symbol przeznaczenia, funkcji terenu
- tereny zabudowy mieszkaniowej jednorodzinnej
- tereny zabudowy zagrodowej, siedliskowej w gospodarstwie rolnym
- tereny zabudowy usługowej
- tereny zabudowy techniczno-produkcyjnej-przemysłowej, składów, magazynów
- tereny rolnic, upraw rolnych
- tereny rolnic stanowiące rezerwy na cele publiczne - infrastruktury technicznej
- związanej z zaopatrzeniem w wodę
- tereny zieleni urządzonej - parki, skwery, zieleńce
- tereny naturalnej zieleni nieurządzonej, ekologicznej
- tereny infrastruktury technicznej, zaopatrzenia w wodę
- tereny infrastruktury technicznej, zaopatrzenia w energię elektryczną
- EG
- tereny infrastruktury technicznej, zaopatrzenia w gaz
- KDZ
- tereny dróg publicznych, dróg klasy zbiorczej
- KDL
- tereny dróg publicznych, dróg klasy lokalnej
- KDD
- tereny dróg publicznych, dróg klasy dojazdowej
- KDX
- tereny dróg publicznych, ciągów pieszo-jednych lub pieszych
- KDW
- tereny dróg wewnętrznych

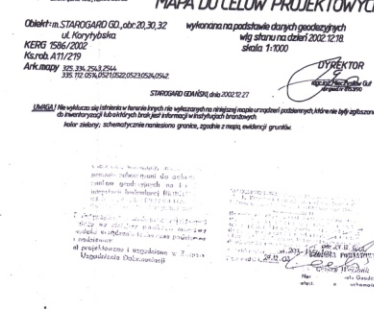

PRZEDSIĘWZIENIE PROJEKTOWO-REALIZACYJNE
"ZDM" SP. Z O.O.
83-200 Starogard Gdański, ul. Kościuszki 34 g
NIP: 666-200-57, KRS: 00-144-178 e-mail: biuro@zdm.pl
MIJSCOWY PLAN ZAGOSPODAROWANIA PRZESTRZENNEGO
OBEJMUJĄCY OBSZAR W REJONIE ULIC: LUBICHOWSKA-SKOŚNA-RODZINNA-
BRATERSKA-MALINOWA-ZACHODNIA W STAROGARDZIE GDAŃSKIM
RYSunEK PLANU
Autor opracowania: mgr inż. arch. Maria Kieł-Strakoska
Data: 13.09.2006 r. Nr umowy: WPM/14-7325/1102-05 z 15.03.2006 r.
Opracowanie graficzne: mgr Katarzyna Marlowa
Data opracowania: wrzesień 2006 r.