

**ZMIANA MIEJSCOWEGO PLANU ZAGOSPODAROWANIA PRZESTRZENNEGO DLA OBSZARU POŁOŻONEGO
W REJONIE ULIC LUBICHOWSKIEJ, SKOŚNEJ, RODZINNEJ, BRATERSKIEJ, MALINOWEJ, ZACHODNIEJ W STAROGARDZIE GDAŃSKIM
(OBSZAR STREFY OCHRONY POŚREDNIEJ UJĘĆ WODY „POŁUDNIE”) DLA OBSZARÓW OZNACZONYCH SYMBOLAMI: „39.W,U”, „016KDW” i „34.ZP”.**

Załącznik Nr 1


do Uchwały Nr XXIV/222/2016

Rady Miasta Starogard Gdański z dnia 30 marca 2016r.

RYSUNEK PLANU


0 20 40 60 80 100m

SKALA 1:1000

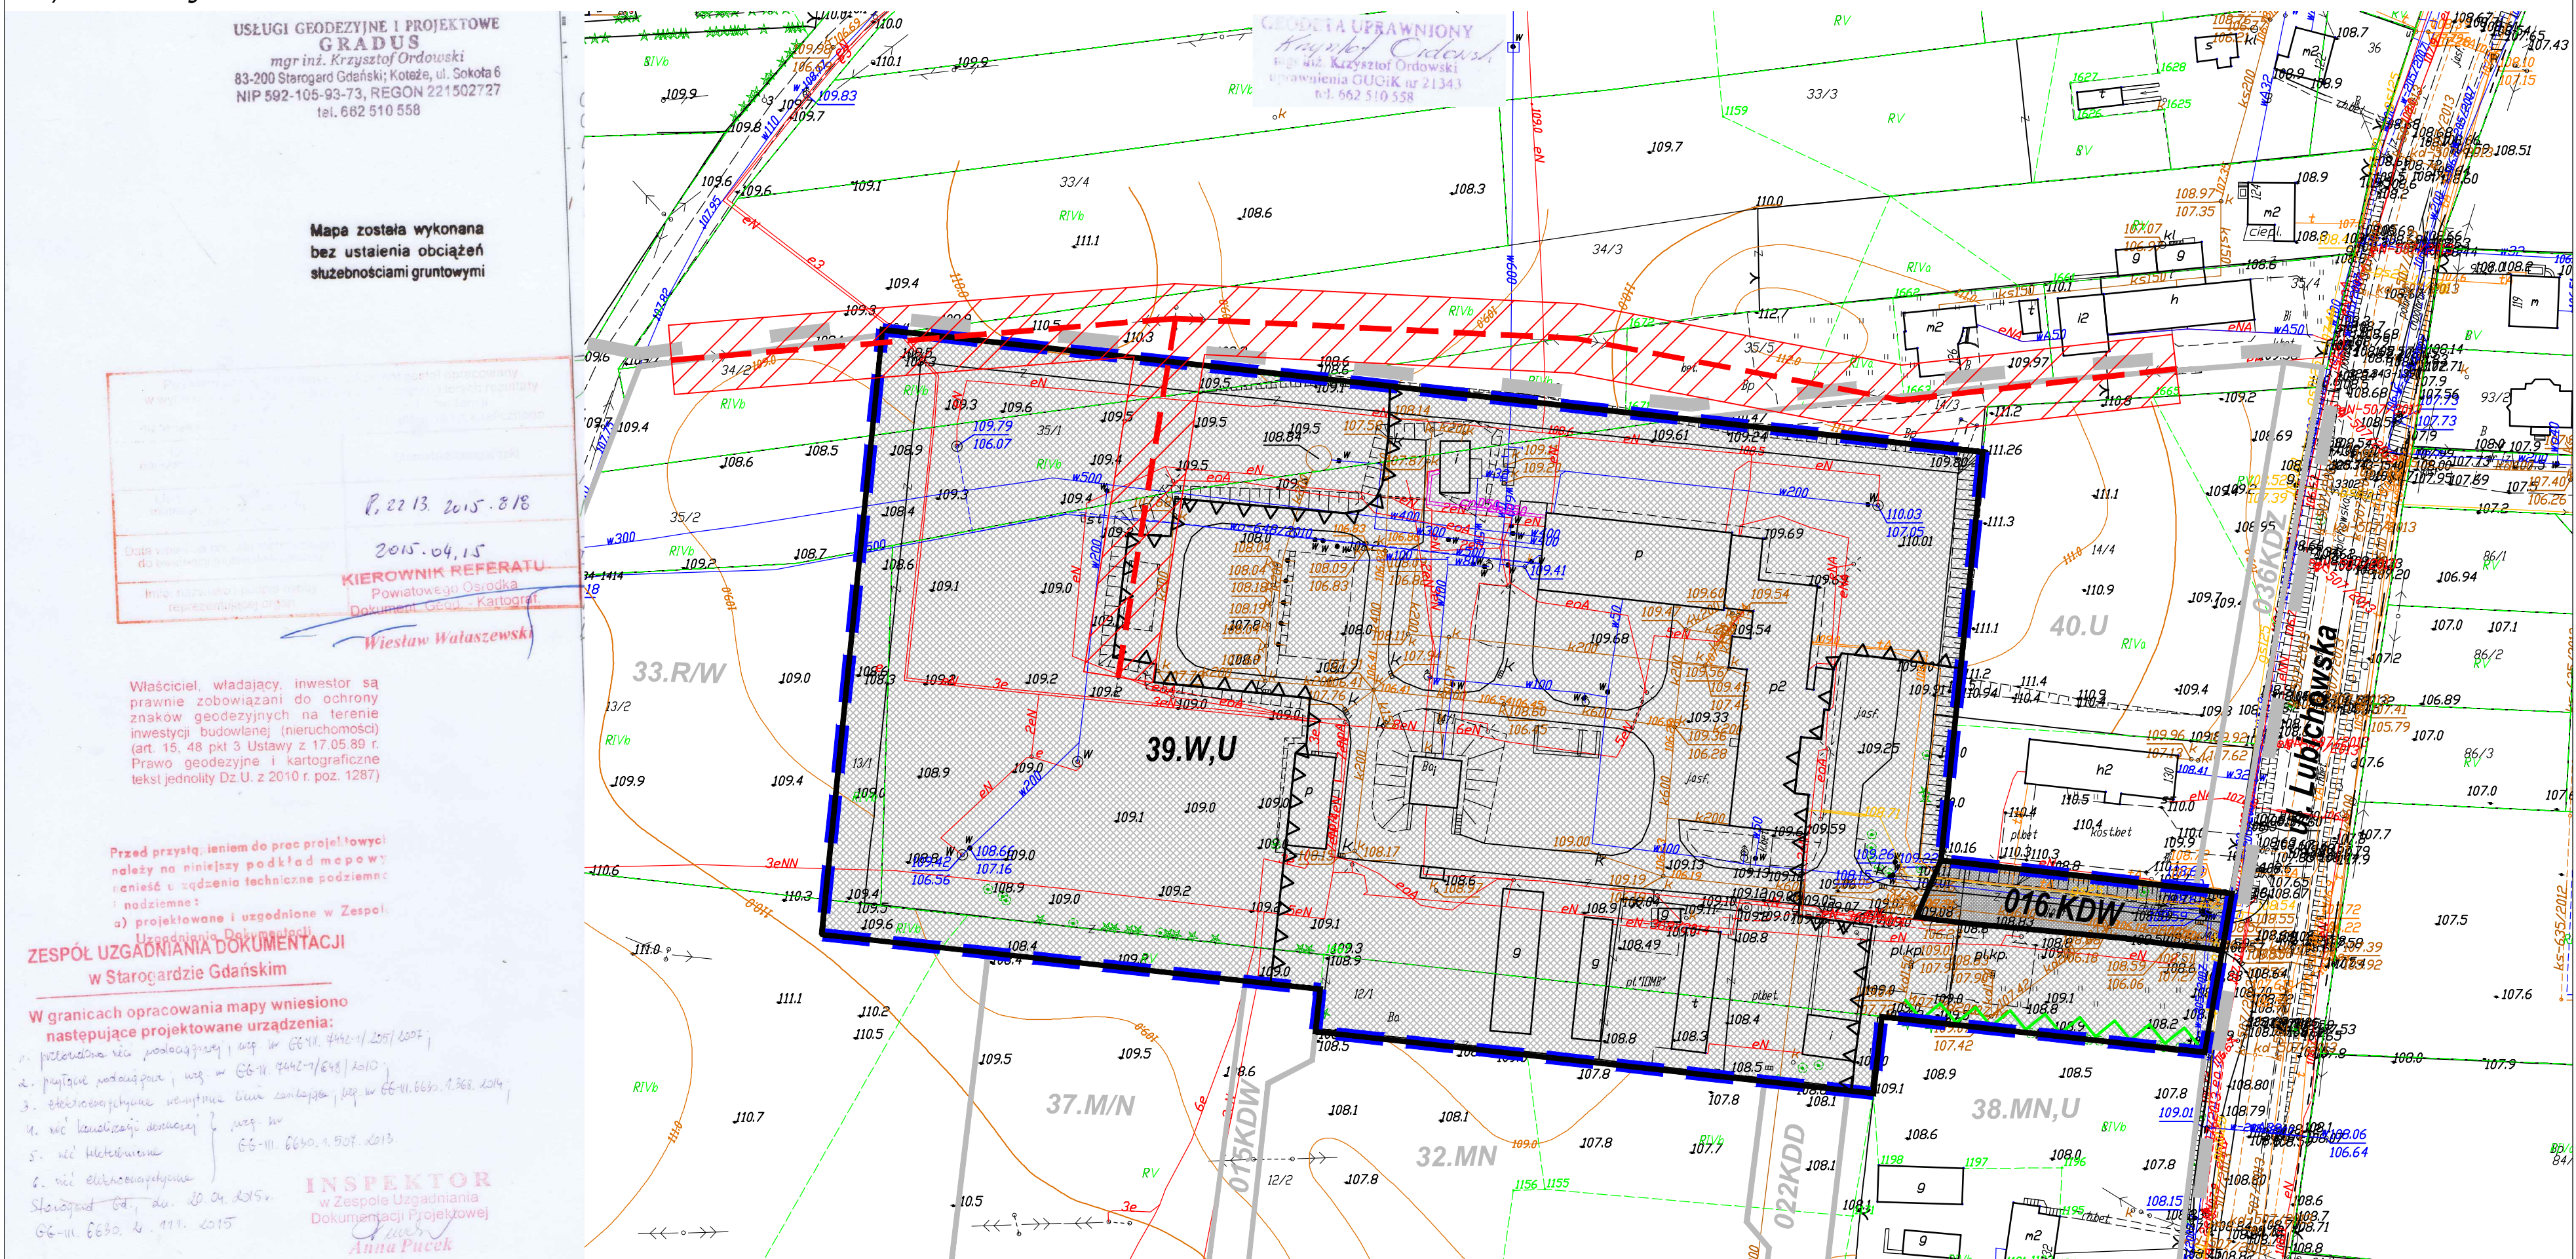


LEGENDA:

- GRANICA PLANU
- LINIE ROZGRANICZAJĄCE TERENY O RÓŻNYM PRZEZNACZENIU
LUB RÓŻNYCH ZASADACH ZAGOSPODAROWANIA
- NIEPRZEKRACZALNA LINIA ZABUDOWY
- WYMAGANA ZIELEŃ IZOLACYJNO-KRAJOBRAZOWA
W URZĄDZENIU I ZAGOSPODAROWANIU TERENU
- TERENY DRÓG WEWNĘTRZNYCH
- TERENY INFRASTRUKTURY TECHNICZNEJ ZAOPATRZENIA W WODĘ
- TERENU ZABUDOWY USŁUGOWEJ
- NAPIEWIETRZNA LINIA ELEKTROENERGETYCZNA 15 kV WRAZ Z PASEM OGRANICZEŃ 14m
(PO 7m OD OSI LINII)
- LINIE ROZGRANICZAJĄCE I OZNACZENIA OBOWIĄZUJĄCEGO MPZP OBSZARU POŁOŻONEGO
W REJONIE ULIC LUBICHOWSKIEJ, SKOŚNEJ, RODZINNEJ, BRATERSKIEJ, MALINOWEJ, ZACHODNIEJ
W STAROGARDZIE GDAŃSKIM (OBSZAR STREFY OCHRONY POŚREDNIEJ UJĘĆ WODY „POŁUDNIE”
(UCHWAŁA NR XLVI/443/2006 RADY MIASTA STAROGARD GDAŃSKI Z DNIA 13 WRZEŚNIA 2006r.)

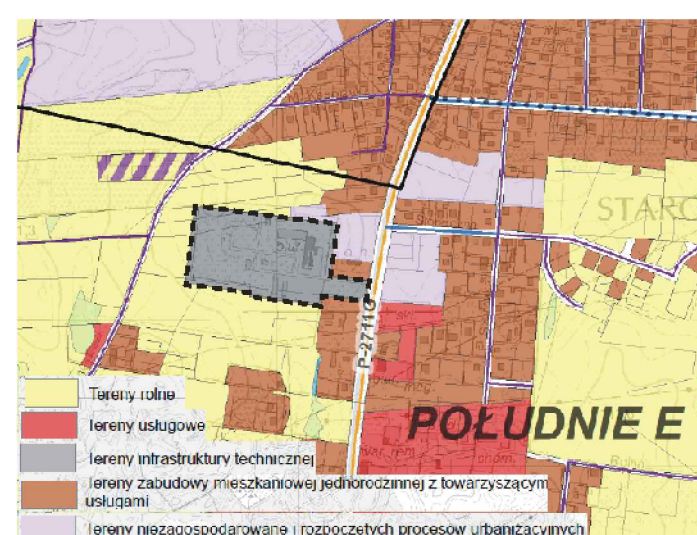

Obszar opracowania na tle Studium uwarunkowań i kierunków zagospodarowania
przestrzennego miasta Starogard Gdański (zał. nr 2.1, Uwarunkowania, 2015 r.)

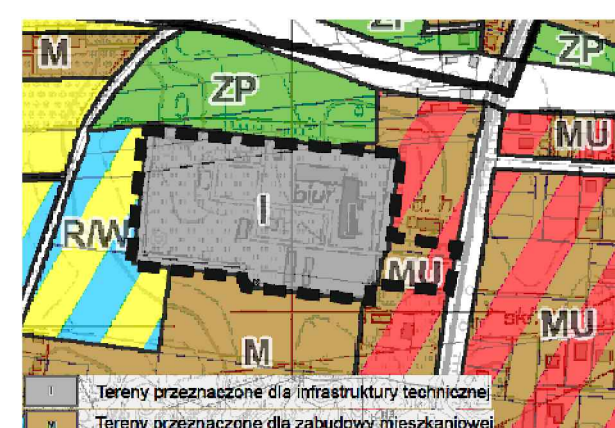

Obszar opracowania na tle Studium uwarunkowań i kierunków zagospodarowania
przestrzennego miasta Starogard Gdański (zał. nr 2.3, Kierunki, 2015 r.)

PRZEDSIĘBIORSTWO PROJEKTOWO-REALIZACYJNE SP. Z O.O.
UL. KOŚCIUSZKI 34G, 83-200 STAROGARD GDAŃSKI
TEL. 58 56 220 57, FAX 58 56 114 78,
e-mail: pprdom@pprdom.pl

ZMIANA MIEJSCOWEGO PLANU ZAGOSPODAROWANIA PRZESTRZENNEGO DLA OBSZARU POŁOŻONEGO
W REJONIE ULIC LUBICHOWSKIEJ, SKOŚNEJ, RODZINNEJ, BRATERSKIEJ, MALINOWEJ I ZACHODNIEJ
W STAROGARDZIE GDAŃSKIM (OBSZAR STREFY OCHRONY POŚREDNIEJ UJĘĆ WODY „POŁUDNIE”
DLA OBSZARÓW OZNACZONYCH SYMBOLAMI: „39.W,U”, „016KDW” i „34.ZP”

RYSUNEK PLANU

Autor opracowania: mgr inż. arch. Maria Kielbas-Stanczuk
(uprawnienia do proj. w planowaniu przestrzennym nr 1334/93)

Opracowanie graficzne: Oliwia Fils

data opracowania: SIERPIEŃ 2015 r. - LUTY 2016 r.