


Projekt Studium Uwarunkowań i Kierunków Zagospodarowania Przestrzennego

Miasta Starogard Gdański

Kierunki rozwoju infrastruktury technicznej - sieć wodociągowa

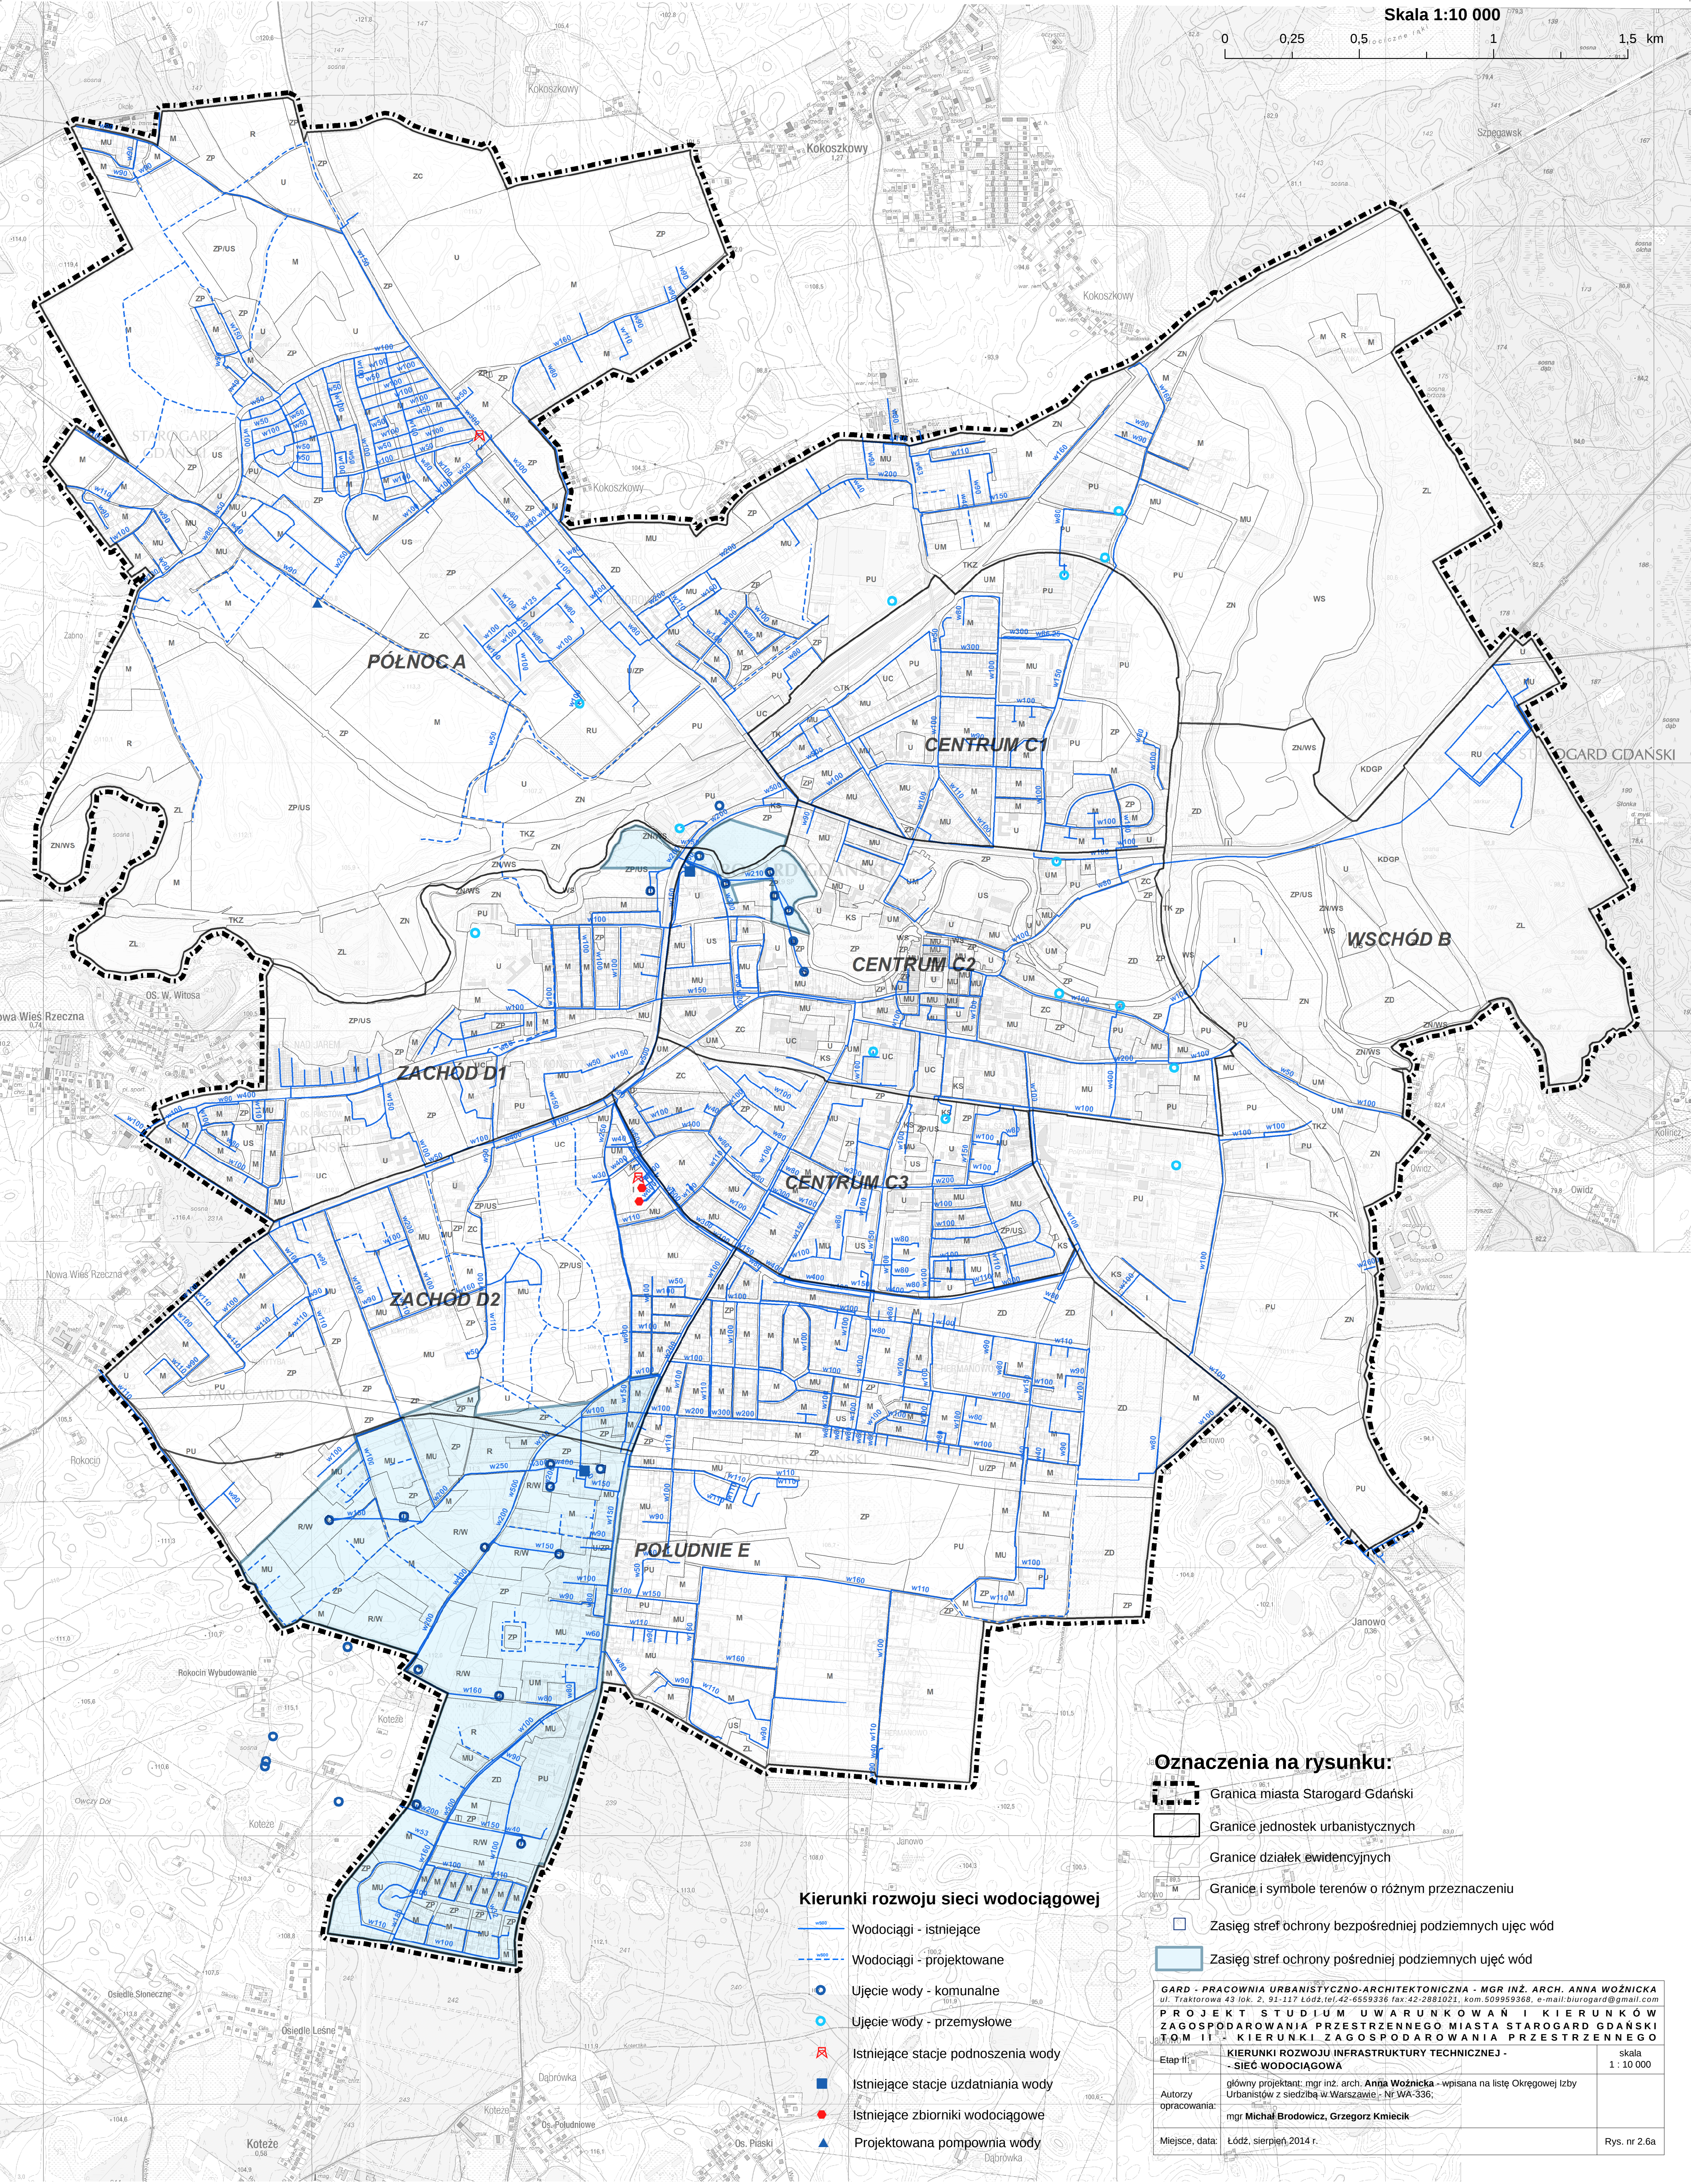

Oznaczenia na rysunku:

- Granica miasta Starogard Gdański
- Granice jednostek urbanistycznych
- Granice działek ewidencyjnych
- Granice i symbole terenów o różnym przeznaczeniu
- Zasięg stref ochrony bezpośredniej podziemnych ujęć wód
- Zasięg stref ochrony pośredniej podziemnych ujęć wód

Kierunki rozwoju sieci wodociągowej

- Wodociągi - istniejące
- Wodociągi - projektowane
- Ujęcie wody - komunalne
- Ujęcie wody - przemysłowe
- Istniejące stacje podnoszenia wody
- Istniejące stacje uzdatniania wody
- Istniejące zbiorniki wodociągowe
- Projektowana pompownia wody

GARD - PRACOWNIA URBANISTYCZNO-ARCHITEKTONICZNA - MGR INŻ. ARCH. ANNA WOŹNICKA ul. Traktorowa 43 lok. 2, 91-117 Łódź, tel. 42-6559336 fax: 42-2881021, kom. 50959368, e-mail: biurogard@gmail.com	
PROJEKT STUDIUM UWARUNKOWAŃ I KIERUNKÓW ZAGOSPODAROWANIA PRZESTRZENNEGO MIASTA STAROGARD GDAŃSKI TOM II - KIERUNKI ZAGOSPODAROWANIA PRZESTRZENNEGO	
Etap II	KIERUNKI ROZWOJU INFRASTRUKTURY TECHNICZNEJ - - SIEĆ WODOCIĄGOWA
Autorzy opracowania:	główny projektant: mgr inż. arch. Anna Woźnicka - wpisana na listę Okręgowej Izby Urbanistów z siedzibą w Warszawie - Nr WA-336; mgr Michał Brodowicz, Grzegorz Kmieciak
Miejsce, data:	Łódź, sierpień 2014 r.
	Rys. nr 2.6a