Projekt Studium Uwarunkowań i Kierunków Zagospodarowania Przestrzennego Miasta Starogard Gdański

Kierunki rozwoju infrastruktury technicznej - sieć kanalizacji deszczowej

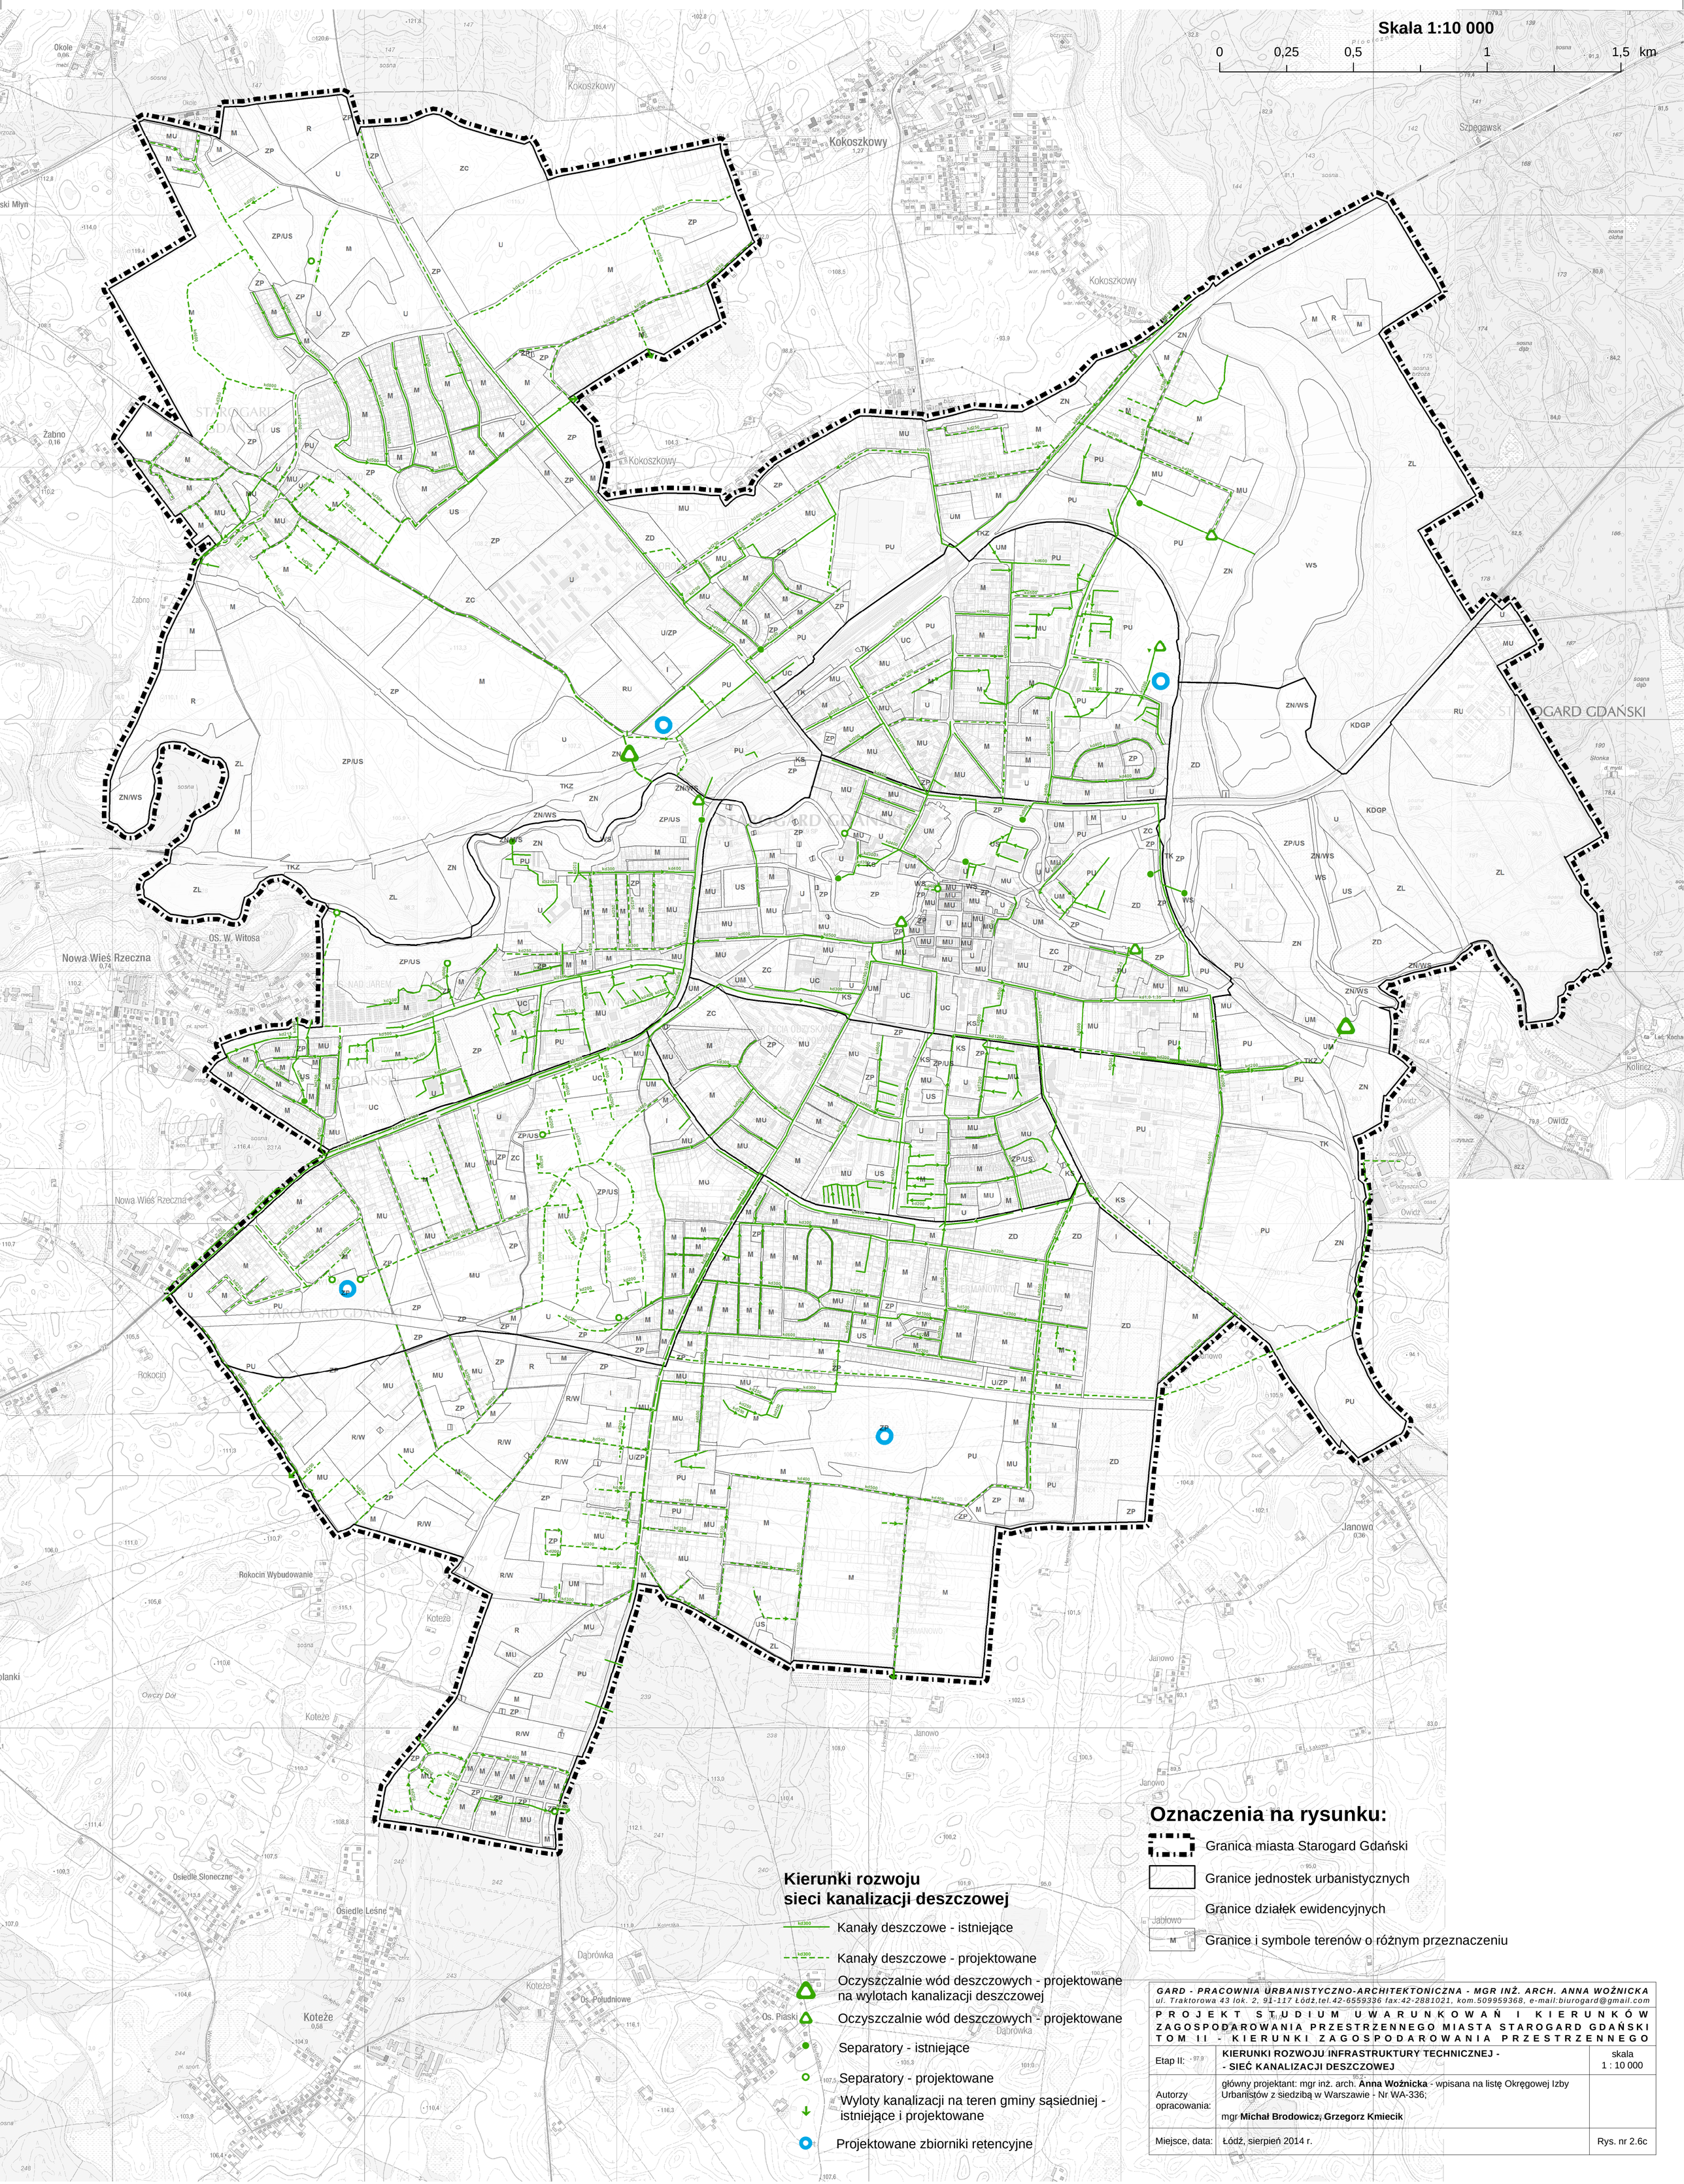

GARD - PRACOWNIA URBANISTYCZNO-ARCHITEKTONICZNA - MGR INŻ. ARCH. ANNA WOŹNICKA
ul. Traktorowa 43 lok. 2, 91-117 Łódź,tel.42-6559336 fax:42-2881021, kom.509959368, e-mail:biurogard@gmail.com

PROJEKT STUDIUM UWARUNKOWAŃ I KIERUNKÓW ZAGOSPODAROWANIA PRZESTRZENNEGO MIASTA STAROGARD GDAŃSKI
TOM II - KIERUNKI ZAGOSPODAROWANIA PRZESTRZENNEGO

Etap II:	**KIERUNKI ROZWOJU INFRASTRUKTURY TECHNICZNEJ - - SIEĆ KANALIZACJI DESZCZOWEJ**	skala 1 : 10 000
Autorzy opracowania:	główny projektant: mgr inż. arch. **Anna Woźnicka** - wpisana na listę Okręgowej Izby Urbanistów z siedzibą w Warszawie - Nr WA-336; mgr **Michał Brodowicz, Grzegorz Kmiecik**	
Miejsce, data:	Łódź, sierpień 2014 r.	Rys. nr 2.6c